

ELABORATO PLANIMETRICO PIANO DELLA SUDDIVISIONE IN SUBALTERNI


COMUNE DI ANAGNI

FOGLIO 25 PART. 500

UNIFICATI TIPO PARALLELE

DEL D. 09/90 N. 4088

ESTRATTO DI MAPPA - SCALA 1:1.000

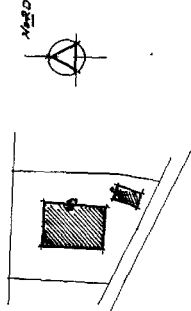

SITUAZIONE ATTUALE

LAB. 1 ABITAZIONE A 1° PIANO CON ANNESSI, ACCESSORI, A.P.T. CON CORTE E SCALA ESTERNA ESCLUSIVA

LAB. 2 ABITAZIONE IN CORO DI COSTRUZIONE A 1° PIANO CON ANNESSI ACCESSORI A.P.T. CON CORTE E SCALA ESTERNA ESCLUSIVA

LAB. 3 ABITAZIONE IN CORSO DI COSTRUZIONE A 1° PIANO CON ANNESSI ACCESSORI A.P.T. CON CORTE E SCALA ESTERNA ESCLUSIVA

LAB. 4 ABITAZIONE IN CORO DI COSTRUZIONE A 1° PIANO CON ANNESSI ACCESSORI A.P.T. CON CORTE E SCALA ESTERNA ESCLUSIVA

LAB. 5 SEDE COMUNE NON CENSIBILE, TERRAZZA A 1° PIANO, AI LAB. 1-2-3 E 4 PER FRAZIONAMENTO ALLIEME I LAB. 1, 2, 3 E 4

NUOVA UTILIZZAZIONE

LAB. 1-2-3 E 4 INVARIATI

LAB. 6 LASTRICO SOLARE A 1° PIANO PER FRAZIONAMENTO DEL LAB. 5

LAB. 7 LASTRICO SOLARE A 1° PIANO PER FRAZIONAMENTO DEL LAB. 5

ANAGNI 1.09.94

L. TECNICO

PROF. F. FABBRICATI



10 GIU 1994


3854

ELABORATO PLANIMETRICO SUBISTRUZIONE DELLA SUDDIVISIONE IN SUBALTERNI


PIANO TERRENO

CON ANNESSE CORTI ESCLUSIVE

SCALA 1:200

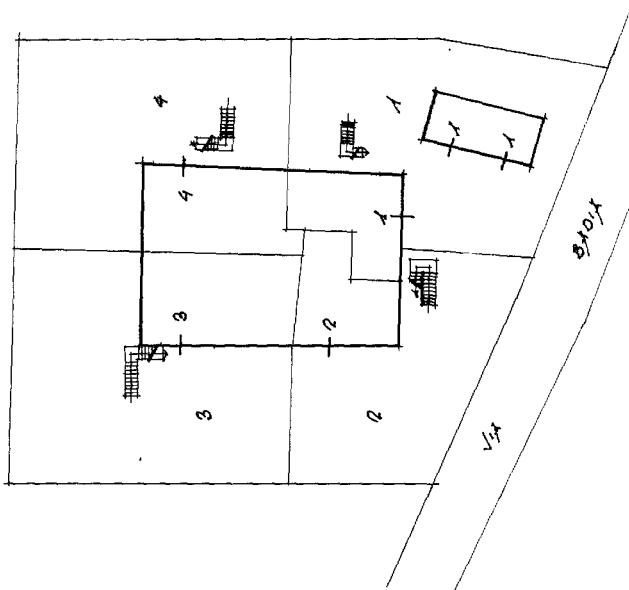

PIANO PRIMO

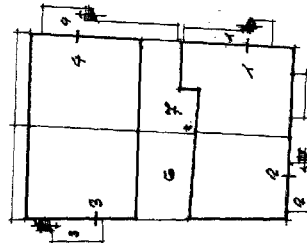

ELABORATO PLANIMETRICO

Compilato da:
Lombardo Raimondo

Iscritto all'albo:
Geometri

Prov. Frosinone

N. 2239

**Agenzia del Territorio
CATASTO FABBRICATI
Ufficio Provinciale di
Frosinone**

Comune di Anagni

Sezione: Foglio: 25


Particella: 500

Protocollo n. FR0021955 del 25/01/2010


Tipo Mappale n. 6943 del 12/01/2010

Dimostrazione grafica dei subalterni

Scala 1 : 500

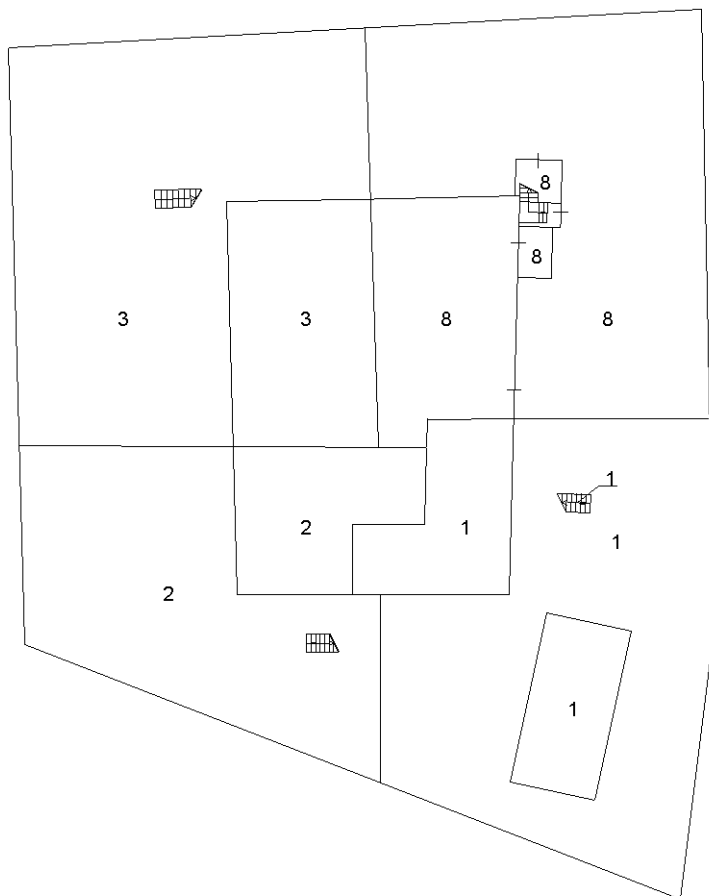

PIANO TERRA

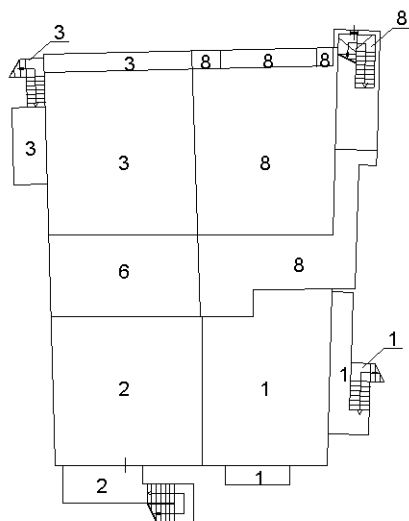

PIANO PRIMO



Ultima planimetria in atti