

**Agenzia del Territorio
CATASTO FABBRICATI
Ufficio Provinciale di
Roma**

Dichiarazione protocollo n. RM0173621 del 17/02/2012

Planimetria di u.i.u. in Comune di Santa Marinella

Via Aurelia Vecchia

civ. 38/B

Identificativi Catastali:

Sezione:
Foglio: 14
Particella: 625
Subalterno: 5

Compilata da:
Zirino Fabrizio

Iscritto all'albo:
Geometri


Prov. Roma

N. 09020

Scheda n. 1

Scala 1:100

**AUTORIMESSA
PIANO INTERRATO
INTERNO 4**

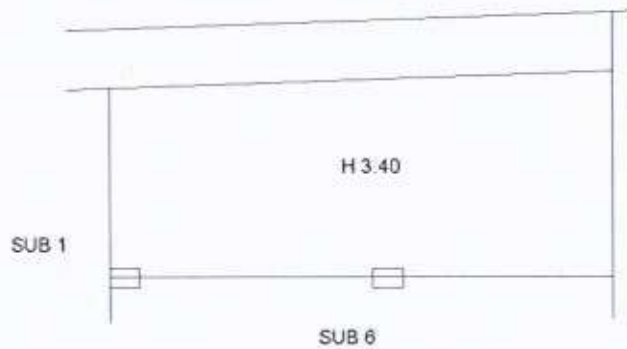

Tema planimetria in atti

Data: 16/01/2023 - n. T330159 - Richiedente: FEXGFR62P20H501R

Totale schede: 1 - Formato di acquisizione: A4(210x297) - Formato stampa richiesto: A4(210x297)

