

**Agenzia del Territorio
CATASTO FABBRICATI
Ufficio Provinciale di
Roma**

Dichiarazione protocollo n. RM0172672 del 17/02/2012

Planimetria di u.i.u. in Comune di Santa Marinella

Via Aurelia Vecchia

civ. 40/A

Identificativi Catastali:

Sezione:

Foglio: 14

Particella: 639

Subalterno: 13

Compilata da:
Zirino Fabrizio

Iscritto all'albo:
Geometri


Prov. Roma

N. 09020

Scheda n. 1

Scala 1:200

ABITAZIONE PIANO SEMINTERRATO E TERRA INTERNO 7

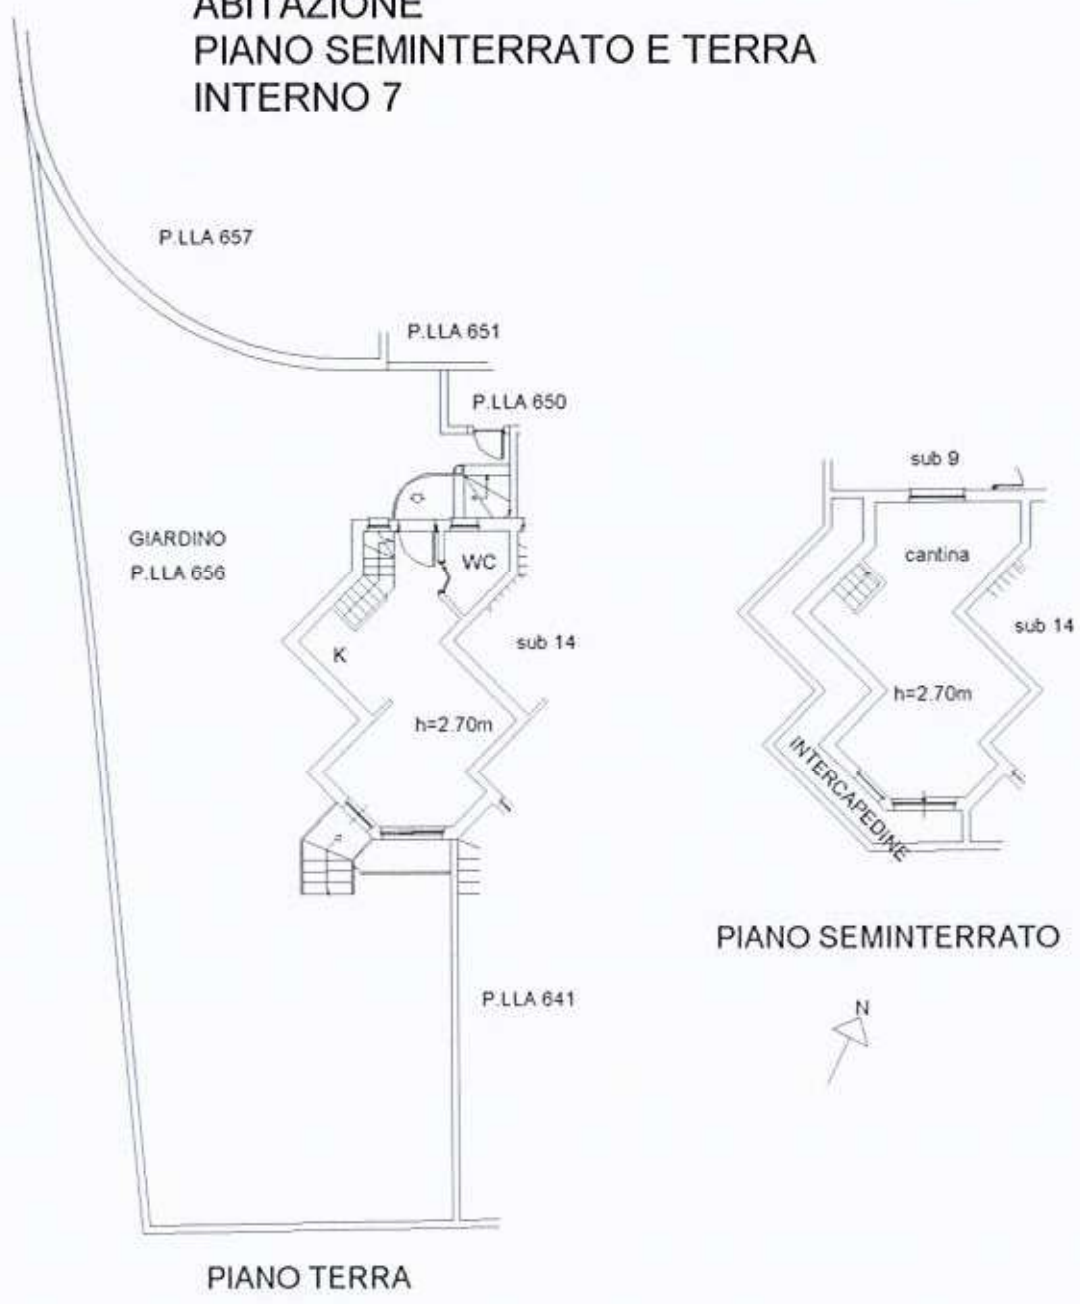

Ultima planimetria in atti

