

CATASTO FABBRICATI
Ufficio Provinciale di
Lecce

Via Delle Margherite

civ. SNC

Identificativi Catastali:

Sezione:
Foglio: 12
Particella: 243
Subalterno: 4

Compilata da:
Serafini Mauro

Iscritto all'albo:
Ingegneri


Prov. Lecce

N.

Scheda n. 1

Scala 1:200

PIANO TERRA

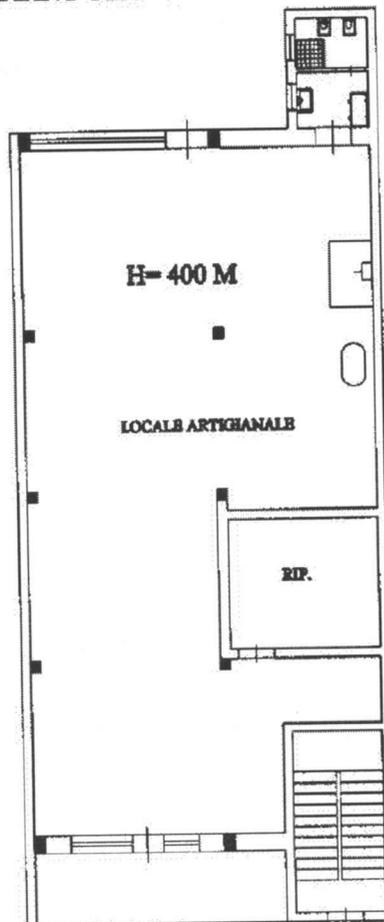

VIA DELLE MARGHERITE



Ultima planimetria in atti

Data: 05/01/2022 - n. T244986 - Richiedente: LEIGFR57M30F970J

Totale schede: 1 - Formato di acquisizione: A4(210x297) - Formato stampa richiesto: A4(210x297)

tecnico incaricato: GIANFRANCO ELIA