


LOTTO A

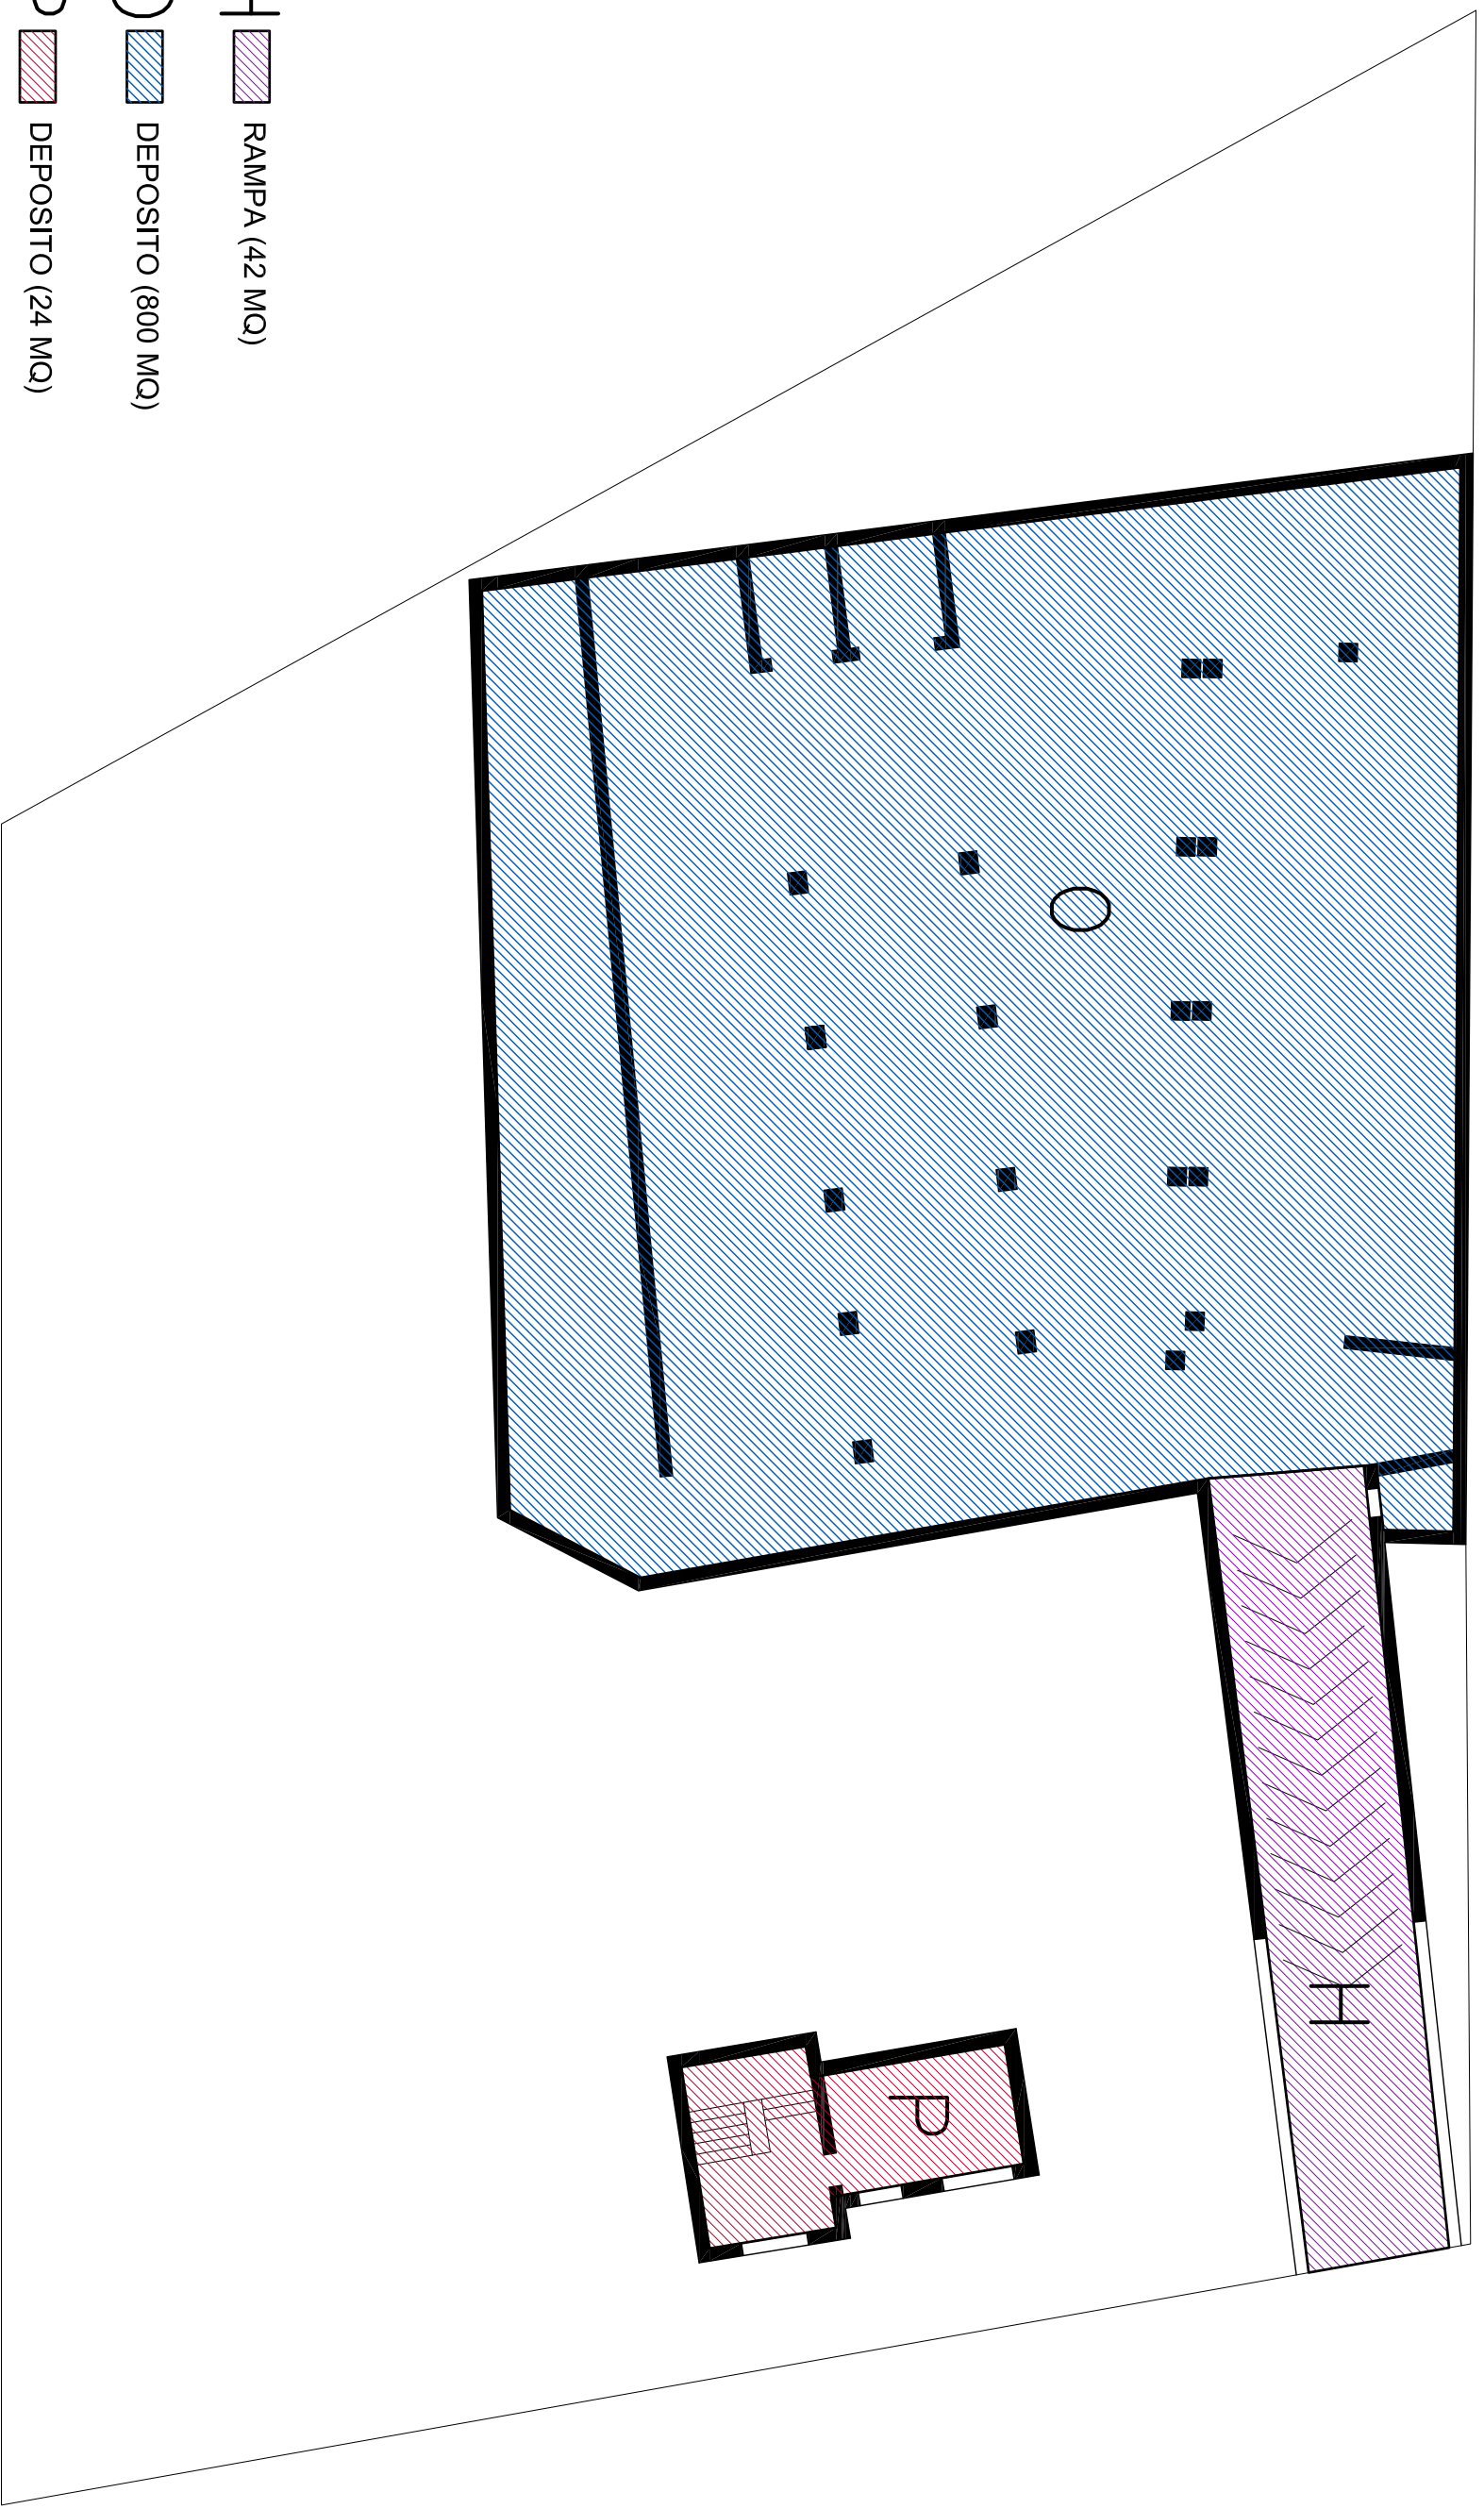


H  RAMPA (42 MQ)

O  DEPOSITO (800 MQ)

P  DEPOSITO (24 MQ)


Foglio 11, p.l.la 205, SUB 6

PIANO SOTTOSTRADA
Altezza 4.15 m

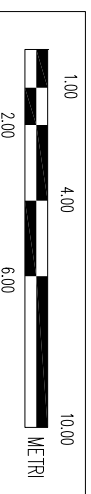

SCALA 1 : 200

LOTTO A

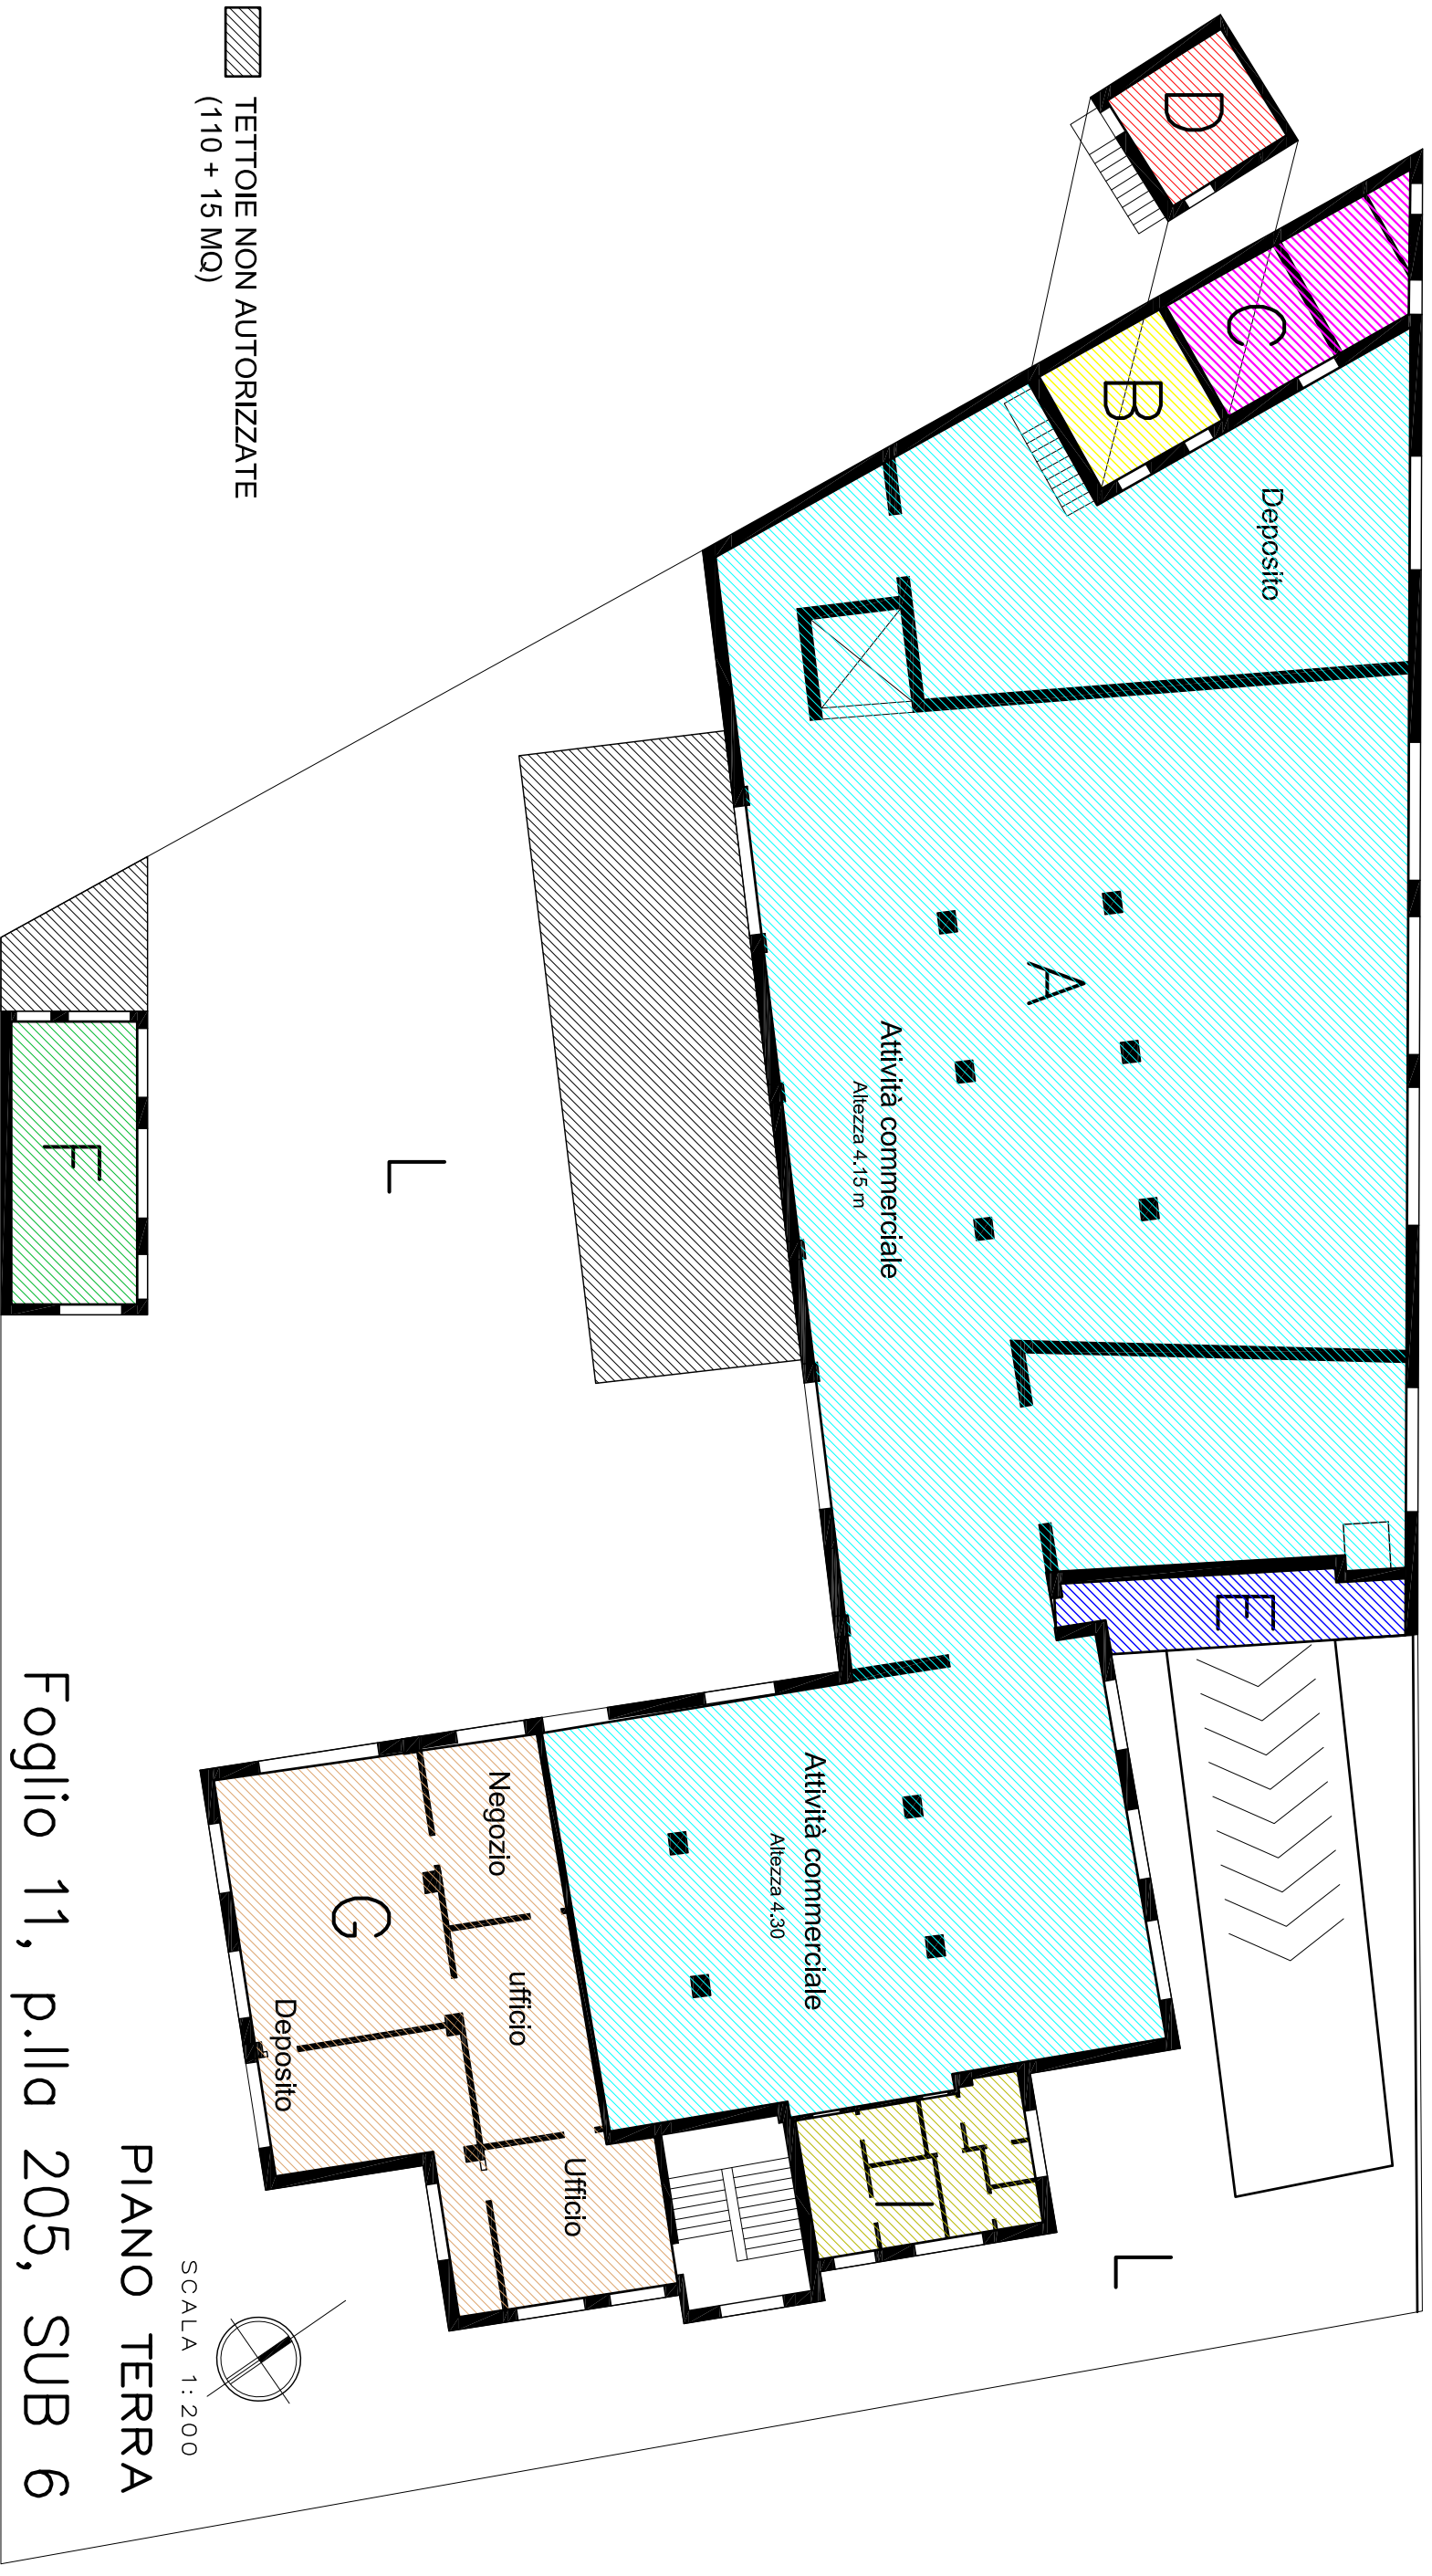

 TETTOIE NON AUTORIZZATE
(110 + 15 MQ)

A  ATTIVITA' COMMERCIALE (726 MQ)
DEPOSITO (124 MQ)

B  DEPOSITO (20 MQ)


C  DEPOSITO (34 MQ)

D  DEPOSITO (SOPPALCO 20 MQ)

E  TETTOIA (22 MQ)


F  DISTRIBUTORE AUTOMATICO (37 MQ)

G  ATTIVITA' COMM.-UFFICI (76 MQ)
DEPOSITO (80 MQ)

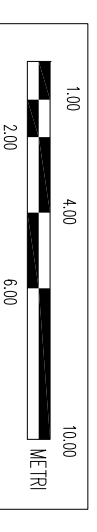



 PIAZZALE (474 MQ)

LOTTO A

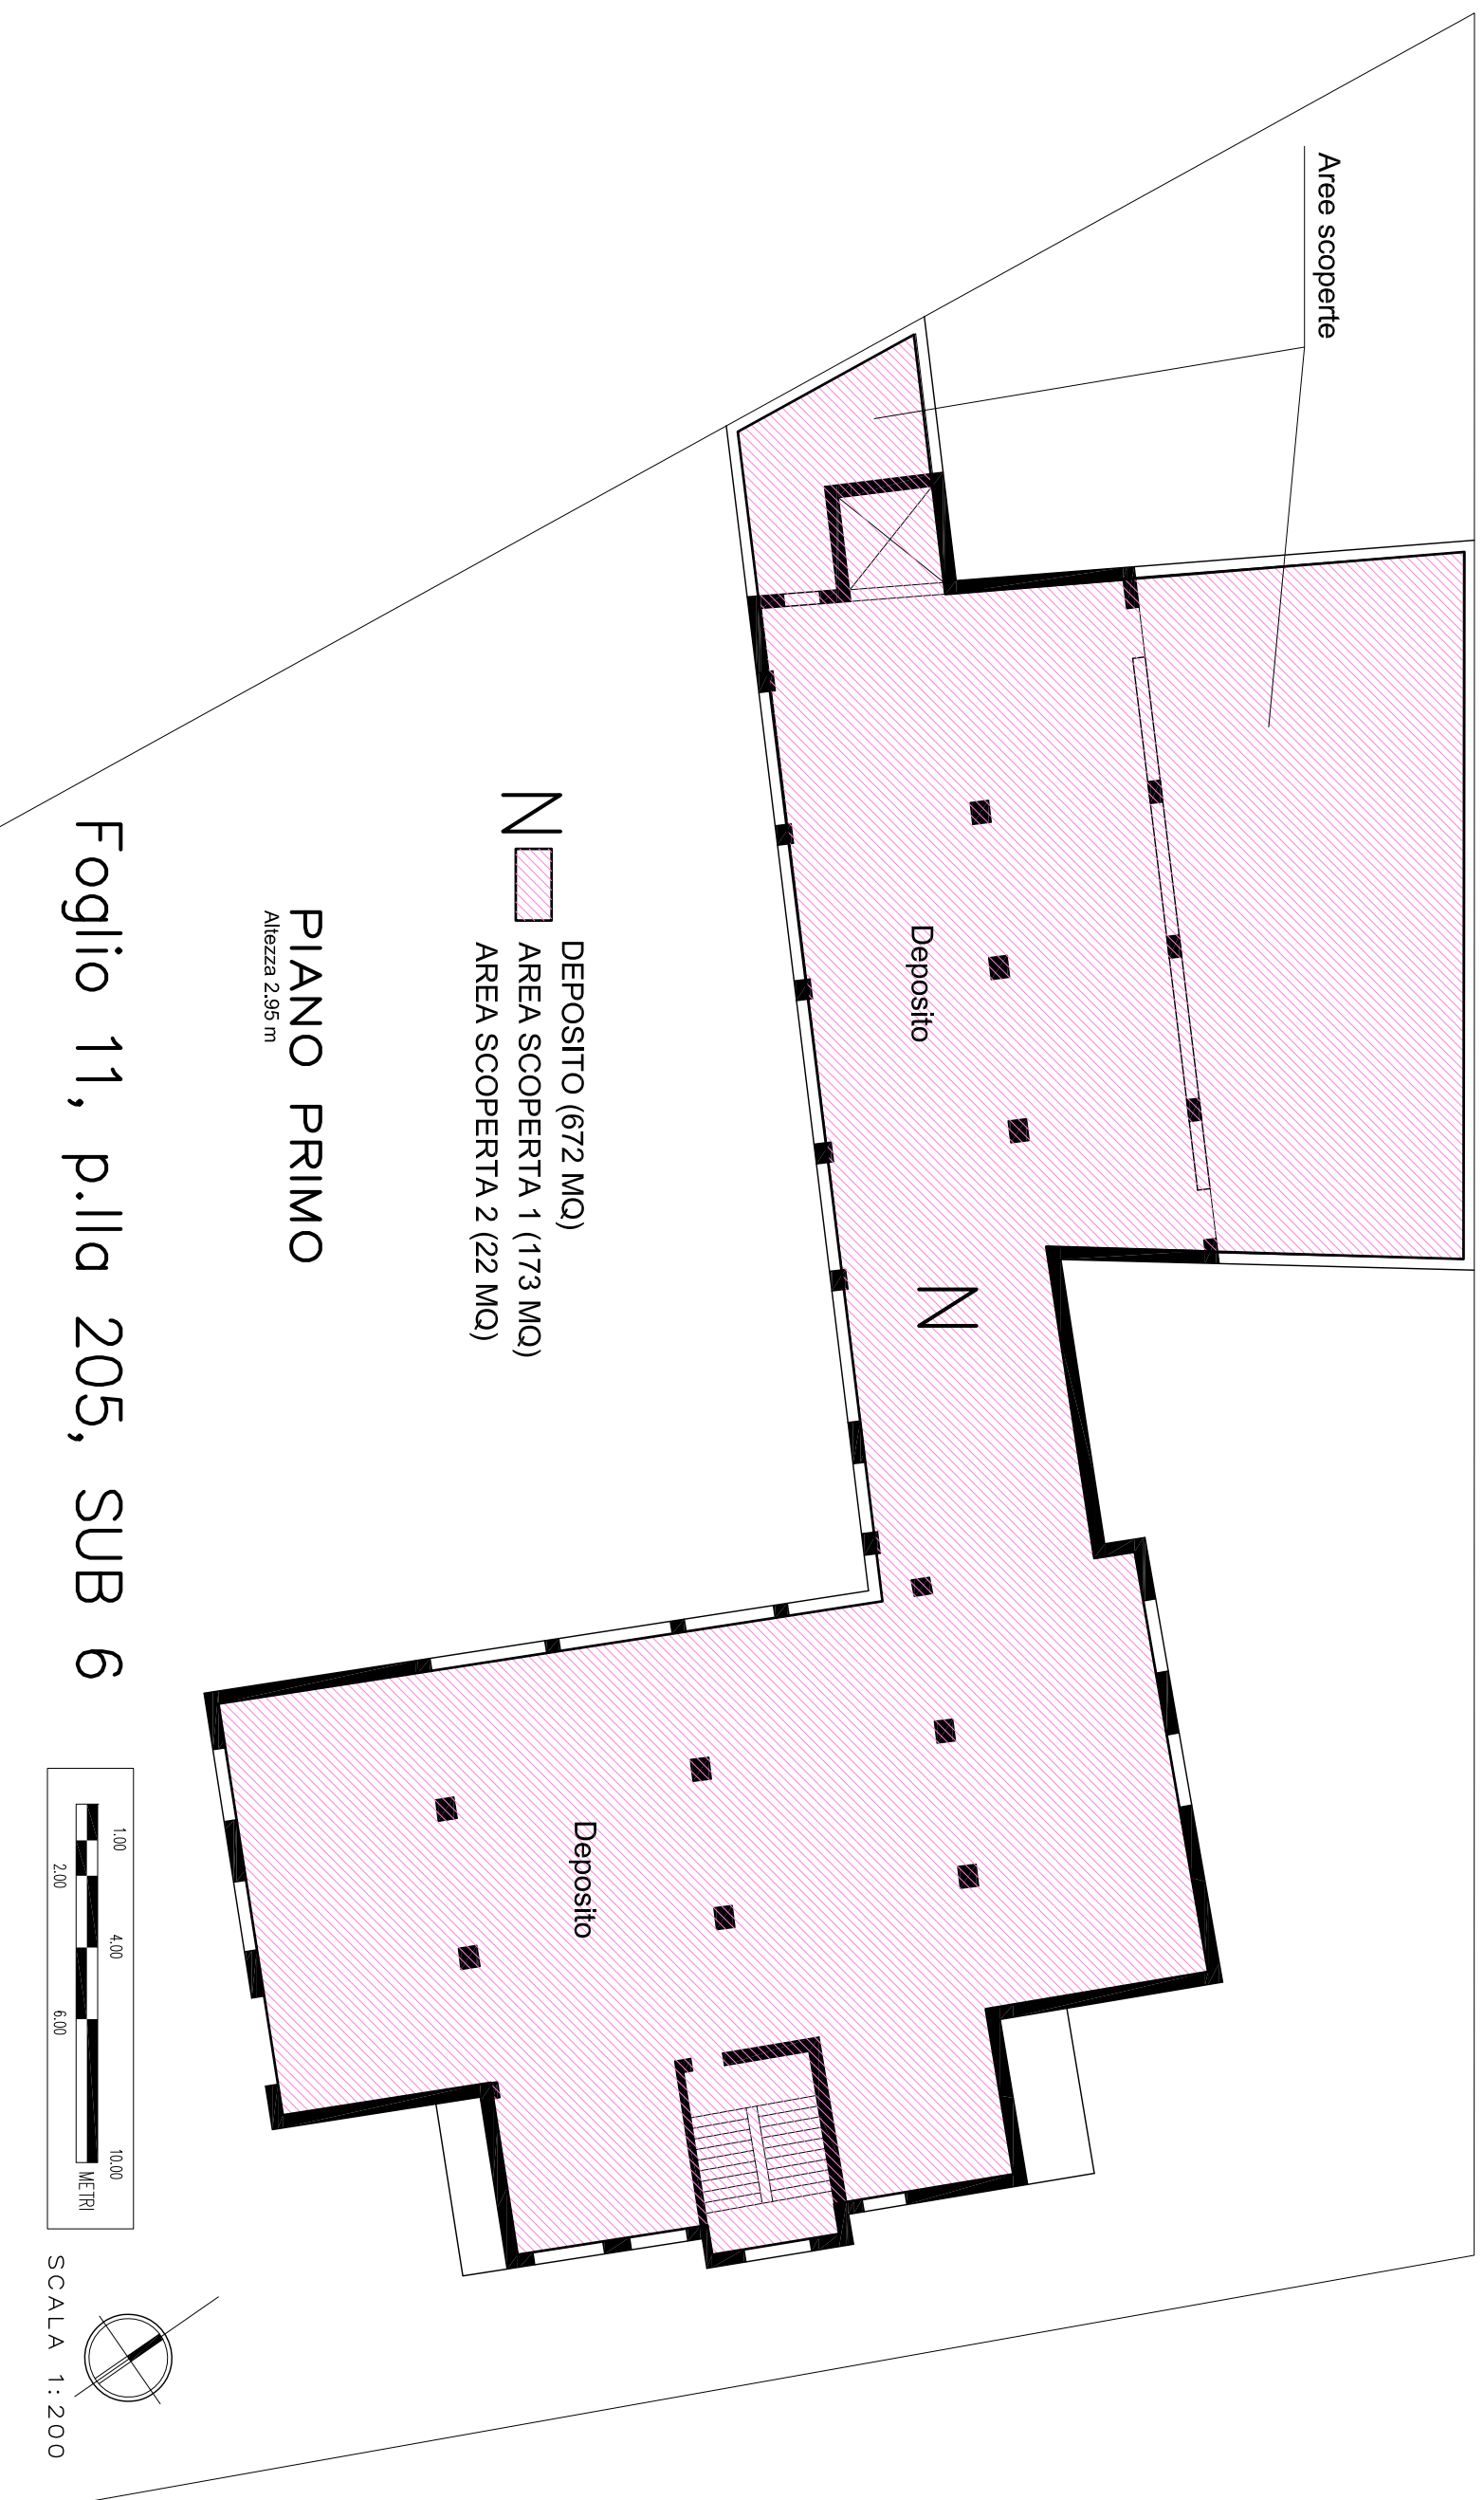


LOTTO A

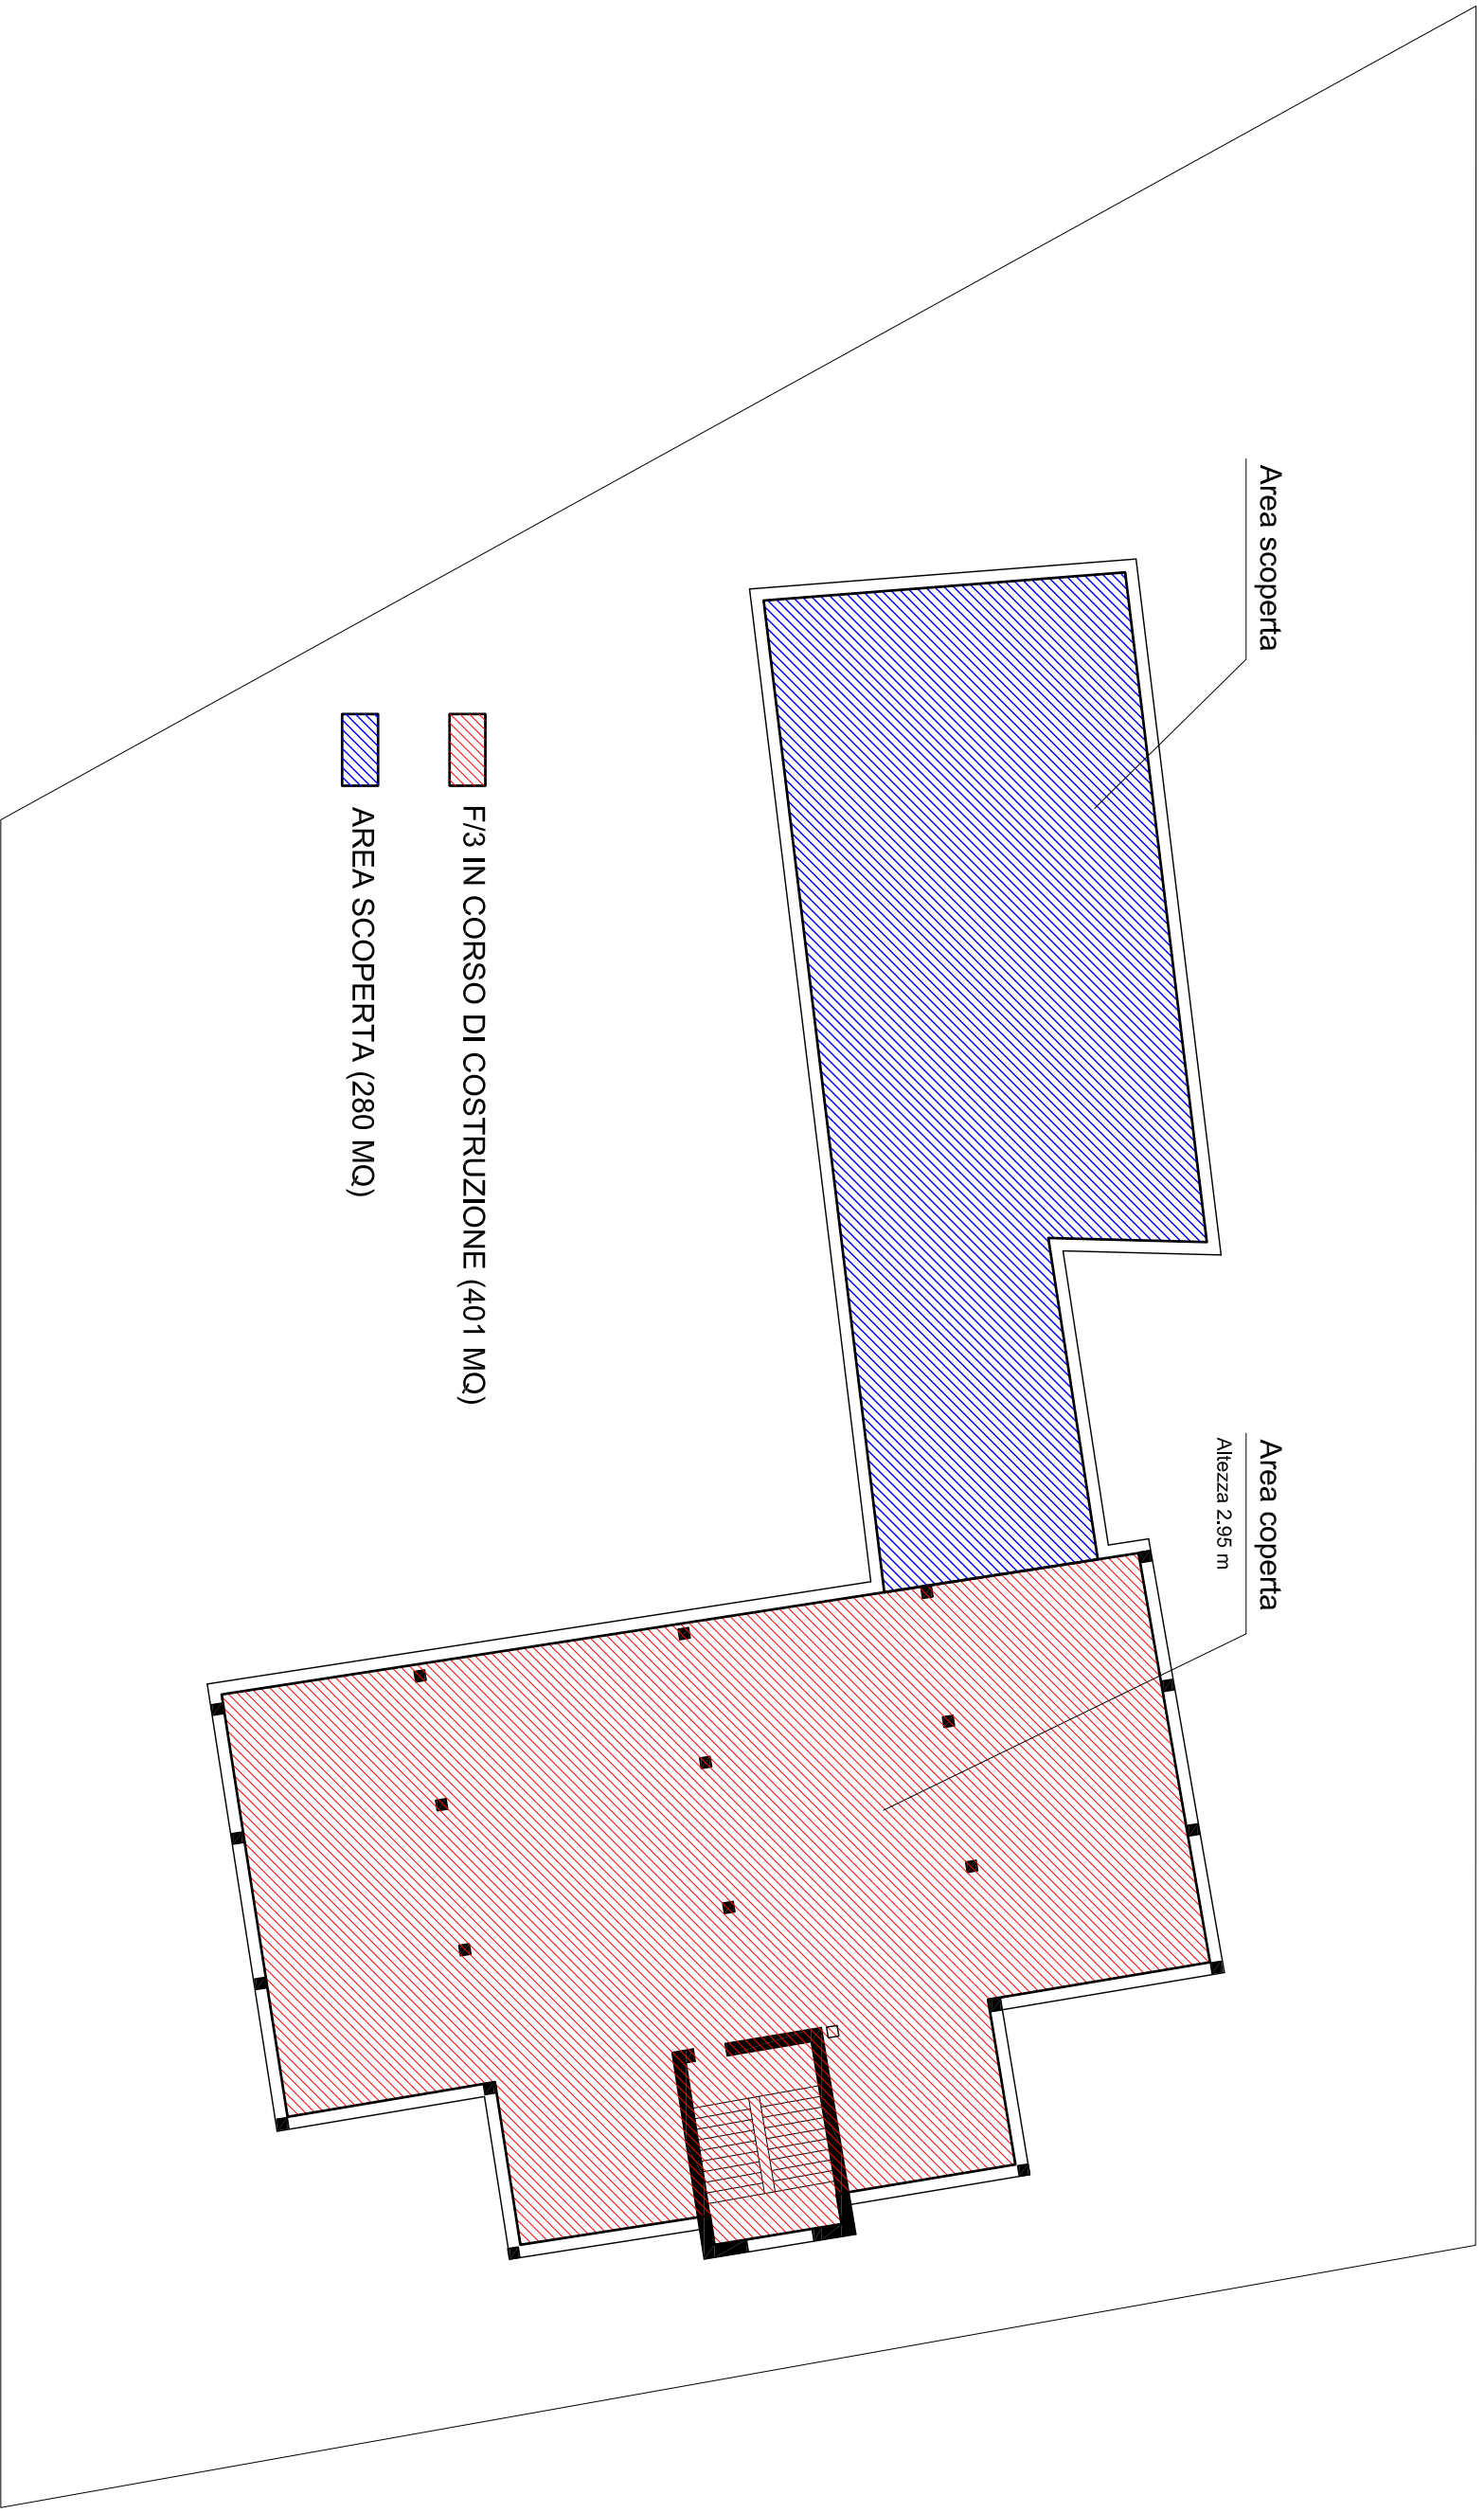

-  F/3 IN CORSO DI COSTRUZIONE (401 MQ)
-  AREA SCOPERTA (280 MQ)

PIANO SECONDO

Foglio 11, p.l.la 205, SUB 8

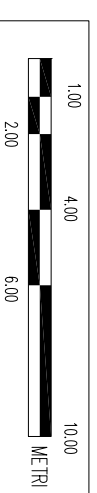

SCALA 1:200

