

Agenzia delle Entrate
CATASTO FABBRICATI
Ufficio Provinciale di
Foggia

Dichiarazione protocollo n. FG0241081 del 24/11/2015

Planimetria di u.i.u. in Comune di Orta Nova

Strada Statale 16

civ. SNC

Identificativi Catastali:

Sezione:

Foglio: 37

Particella: 723

Subalterno: 3

Prov. Foggia

N. 2561

Scheda n. 1

Scala 1:500


PLANIMETRIA GENERALE

PRIMO PIANO SOTTOSTRADA

bcnc (corte)

bcnc (corte)

bcnc (corte)

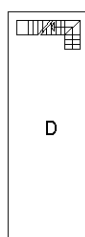


bcnc (corte)

PIANO TERRA

bcnc (corte)

bcnc (corte)

bcnc (corte)

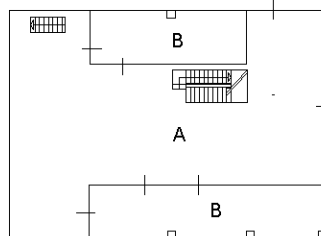


bcnc (corte)

PRIMO PIANO

bcnc (corte)

bcnc (corte)

bcnc (corte)

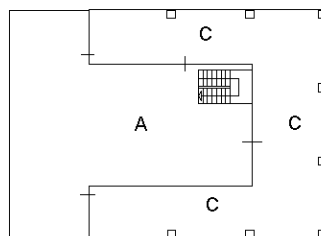

bcnc (corte)


LEGENDA

A=Locali per ricettività agrituristica

B=Portico

C=Terrazzo

D=Deposito

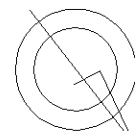

N

Agenzia delle Entrate
CATASTO FABBRICATI
Ufficio Provinciale di
Foggia

Dichiarazione protocollo n. FG0241081 del 24/11/2015

Planimetria di u.i.u. in Comune di Orta Nova

Strada Statale 16

civ. SNC

Identificativi Catastali:

Sezione:

Foglio: 37

Particella: 723

Subalterno: 3

Prov. Foggia

N. 2561


Scheda n. 2

Scala 1:200


LETTERE A-B-C PLANIMETRIA GENERALE

PIANO TERRA

H=m. 3,35

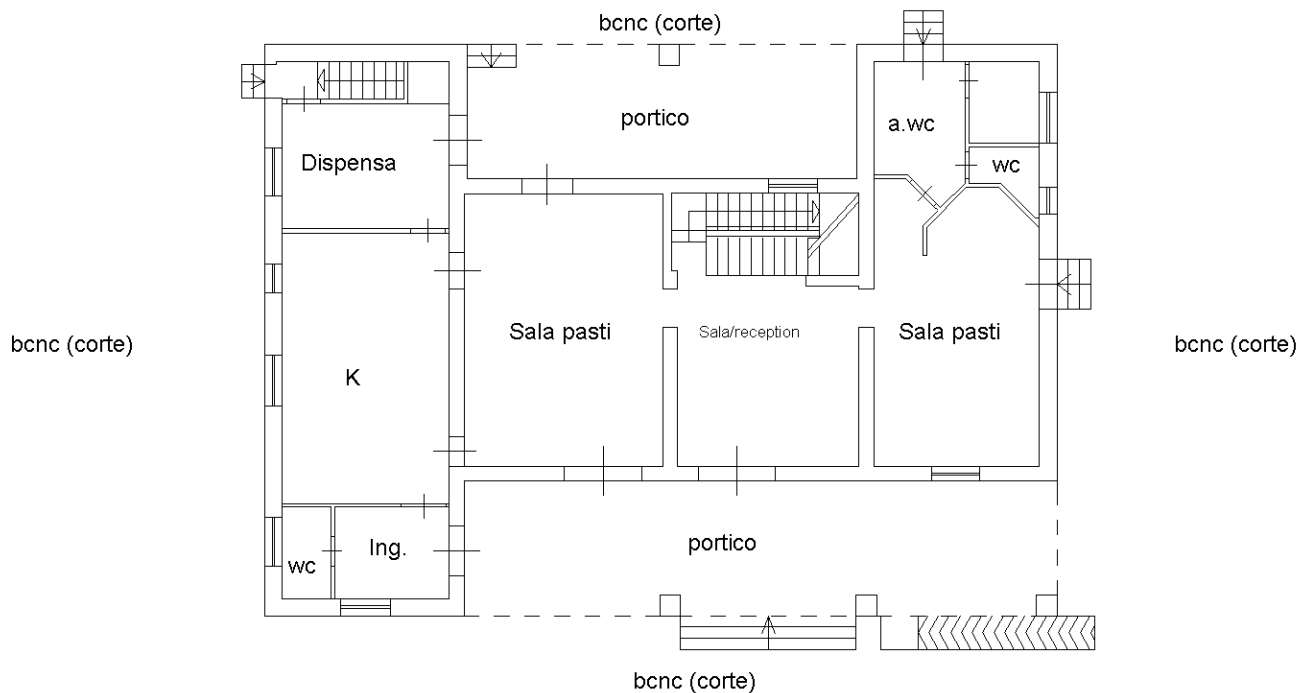

PRIMO PIANO

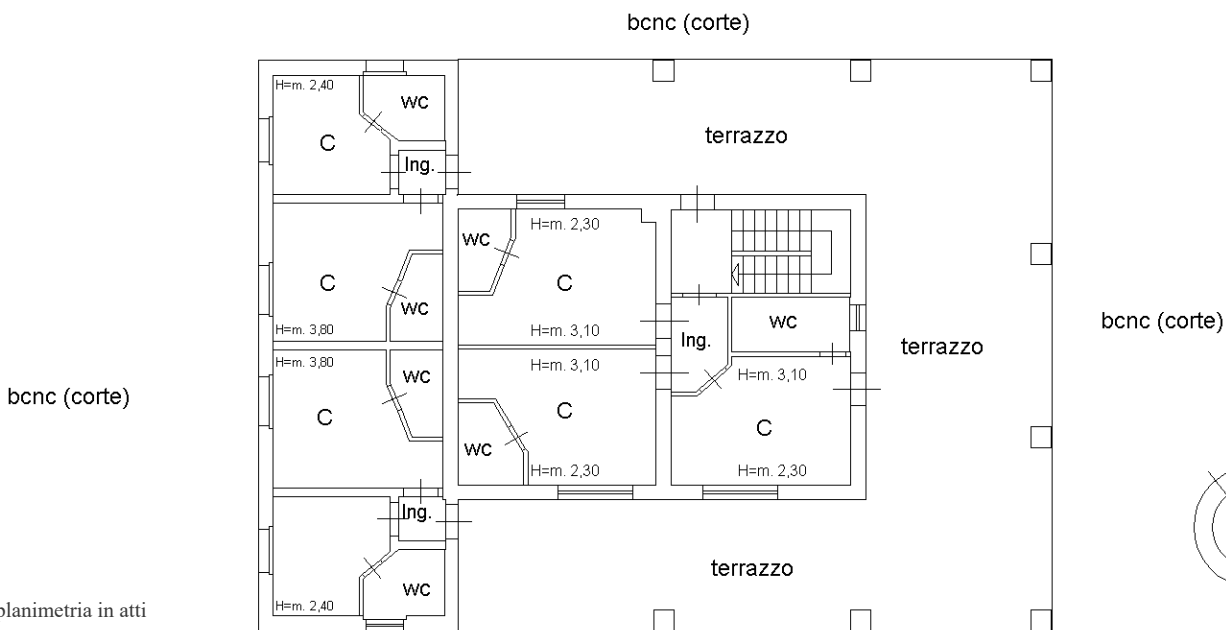

Ultima planimetria in atti

Catasto dei Fabbricati - Situazione al 12/05/2022 - Comune di ORTA NOVA(G131) - < Foglio 37 - Particella 723 - Subalterno 3 >
Firmato **DAVIDE ROBERTO ERASMO DIAMARIUETAPEC S.P.A. NG CA 3** Serial#: 61dc3d857224f3df936d9ea8ce8437c3



Agenzia delle Entrate
CATASTO FABBRICATI
Ufficio Provinciale di
Foggia

Dichiarazione protocollo n. FG0241081 del 24/11/2015

Planimetria di u.i.u. in Comune di Orta Nova

Strada Statale 16

civ. SNC

Identificativi Catastali:

Sezione:

Foglio: 37

Particella: 723

Subalterno: 3

Prov. Foggia

N. 2561

Scheda n. 3

Scala 1:200


LETTERA D PLANIMETRIA GENERALE

PRIMO PIANO SOTTOSTRADA

H=m. 2,50


bcnc (corte)

bcnc (corte)

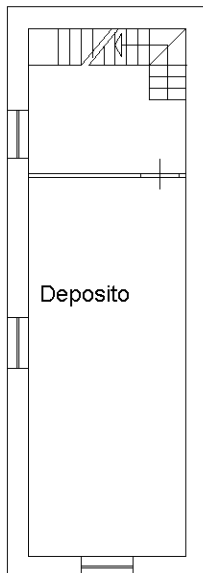

terrapieno

bcnc (corte)

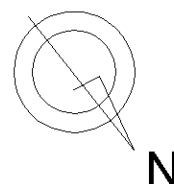

Ultima planimetria in atti

