


Agenzia delle Entrate
CATASTO FABBRICATI
Ufficio Provinciale di
Siracusa

Dichiarazione protocollo n. del	
Planimetria di u.i.u. in Comune di Siracusa	
Via Spagna civ. 14	
Identificativi Catastali:	Compilata da:
Sezione:	Di Mauro Giuseppe
Foglio: 32	Iscritto all'albo:
Particella: 3193	Ingegneri
Subalterno: 3	Prov. Siracusa N. 638

Scheda n. 1 Scala 1:200

LOTTO "A"

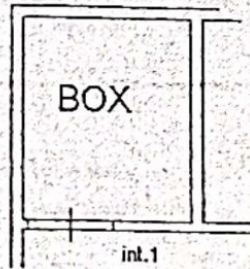

PIANO 1
SOTTOSTRADA
H=2.90

Nord

Agenzia delle Entrate
CATASTO FABBRICATI
Ufficio Provinciale di
Siracusa

Dichiarazione protocollo n. _____ del _____
Planimetria di u.i.u. in Comune di Siracusa
Via Spagna

oiv. 14

Identificativi Catastali:

Sezione:
Foglio: 32
Particella: 3193
Subalterno: 4

Compilata da:
Di Mauro Giuseppe
Iscritto all'albo:
Ingegneri


Prov. Siracusa

N. 638

Scheda n. 1


Scala 1:200

LOTTO "B"

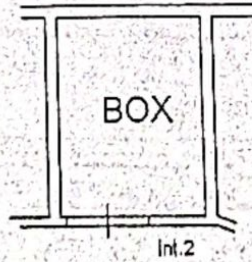

PIANO 1
SOTTOSTRADA
H=2.90

Nord

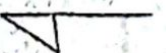


Agenzia delle Entrate
CATASTO FABBRICATI
Ufficio Provinciale di
Siracusa


Dichiarazione protocollo n. _____ del _____	
Planimetria di u.i.u. in Comune di Siracusa	
Via Spagna _____ civ. 14	
Identificativi Catastali: Sezione: Foglio: 32 Particella: 3193 Subalterno: 5	Compilata da: Di Mauro Giuseppe Iscritto all'albo: Ingegneri Prov. Siracusa _____ N. 630

ia n. 1 Scala 1:200

LOTTO "C"

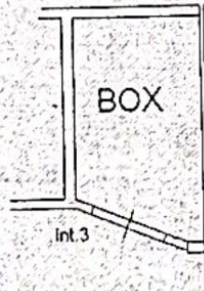

PIANO 1
SOTTOSTRADA
H=2.90

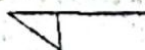Nord 

Agenzia delle Entrate
CATASTO FABBRICATI
Ufficio Provinciale di
Siracusa


Dichiarazione protocollo n. _____ del _____
Planimetria di u.i.u. in Comune di Siracusa
Via Spagna civ. 14

Identificativi Catastali:
Sezioni:
Foglio: 32
Particella: 3193
Subalterno: 7

Compilata da:
Di Mauro Giuseppe
Iscritto all'albo:
Ingegneri
Prov. Siracusa N. 638

Scheda n. 1 Scala 1:200

LOTTO "D"

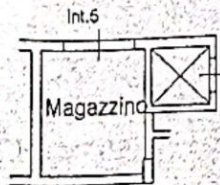

PIANO 1
SOTTOSTRADA
H=2.90


Nord 

Agenzia delle Entrate
CATASTO FABBRICATI
Ufficio Provinciale di
Siracusa

Dichiarazione protocollo n. _____ del _____	
Planimetria di u.i.u. in Comune di Siracusa	
Via Spagna	civ. 14
Identificativi Catastali: Sezione: Foglio: 32 Particella: 3193 Subalterno: 8	Compilata da: Di Mauro Giuseppe Iscritto all'albo: Ingegneri Prov. Siracusa N. 638

da n. 1 Scala 1:200

LOTTO "E"

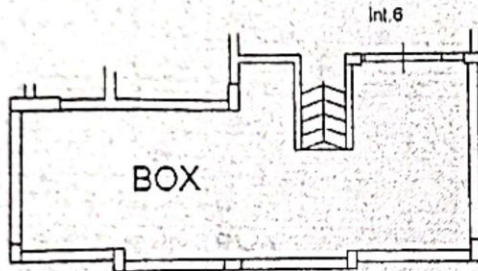

PIANO 1
SOTTOSTRADA
H=2.90


Nord 

Agenzia delle Entrate
CATASTO FABBRICATI
Ufficio Provinciale di
Siracusa

Dichiarazione protocollo n. _____ del _____	
Planimetria di u.i.u. in Comune di Siracusa	
Via Spagna	civ. 14
Identificativi Catastali: Sezione: Foglio: 32 Particella: 3193 Subalterno: 9	Compilata da: Di Mauro Giuseppe Isritto all'albo: Ingegneri Prov. Siracusa N. 638

Scheda n. 1 Scala 1:200

LOTTO "F"

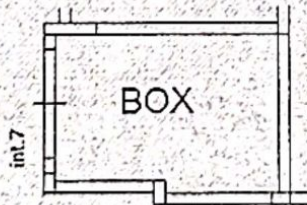

PIANO TERRA
H=3.70


Nord

Agenzia delle Entrate
CATASTO FABBRICATI
Ufficio Provinciale di
Siracusa

Dichiarazione protocollo n. _____ del _____	
Planimetria di u.i.u. in Comune di Siracusa	
Via Spagna	
oiv. 14	
Identificativi Catastali:	Compilata da:
Sezione:	DI MAURO Giuseppe
Foglio: 32	Iscritto all'albo:
Particella: 3193	Ingegneri
Subalterno: 10	Prov. Siracusa
	N. 638

Scheda n. 1 Scala 1:200

LOTTO "G"

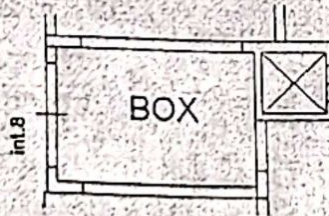


Nord

Agenzia delle Entrate
CATASTO FABBRICATI
Ufficio Provinciale di
Siracusa

Dichiarazione protocollo n. _____ del _____ Planimetria di u.i.u. in Comune di Siracusa Via Spagna _____ civ. 14	
Identificativi Catastali: Sezione: _____ Foglio: 32 Particella: 3193 Subalterno: 11	Compilata da: Di Mauro Giuseppe Iscritto all'albo: Ingegneri Prov. Siracusa _____ N. 638

Scheda n. 1 Scala 1:200

LOTTO "H"

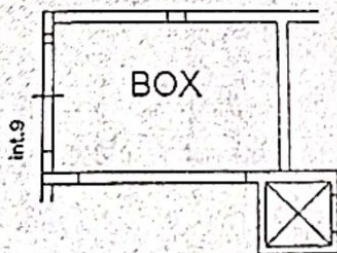

PIANO TERRA

H=3.70


Censei

Agenzia delle Entrate
CATASTO FABBRICATI
Ufficio Provinciale di
Siracusa

Dichiarazione protocollo n. _____ del _____	
Planimetria di u.i.u. in Comune di Siracusa	
Via Spagna	
civ. 14	
Identificativi Catastali:	Compilata da:
Sezione:	DI Mauro Giuseppe
Foglio: 32	Iscritto all'albo:
Particella: 3193	Ingegneri
Subalterno: 12	Prov. Siracusa
	N.

n. 1 Scala 1:200

LOTTO "I"

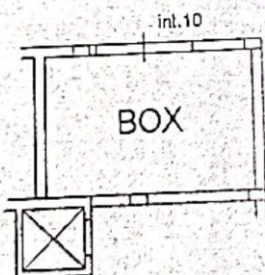

PIANO TERRA

H=3.70


Nord < —

Agenzia delle Entrate
CATASTO FABBRICATI
Ufficio Provinciale di
Siracusa

Dichiarazione protocollo n. _____ del _____	
Planimetria di u.i.u. in Comune di Siracusa	
Via Spagna _____ civ. _____	
Identificativi Catastali: Sezione: Foglio: 32 Particella: 3193 Subalterno: 13	Compilata da: Di Mauro Giuseppe Iscritto all'albo: Ingegneri Prov. Siracusa _____ . 638

Scheda n. 1 Scala 1:200

LOTTO "J"

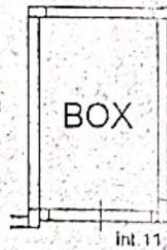

PIANO TERRA

H=3.70


Nord <

zia delle Entrate
STO FABBRICATI
io Provinciale di
Siracusa

Dichiarazione protocollo n. del	
Planimetria di u.i.u. in Comune di Siracusa	
Via Spagna	civ. 14
Identificativi Catastali: Sezione: Foglio: 32 Particella: 3193 Subalterno: 14	Compilata da: Di MAURO Giuseppe Iscritto all'albo: Ingegneri Prov. Siracusa N. 63

Scala 1:200

LOTTO "K"

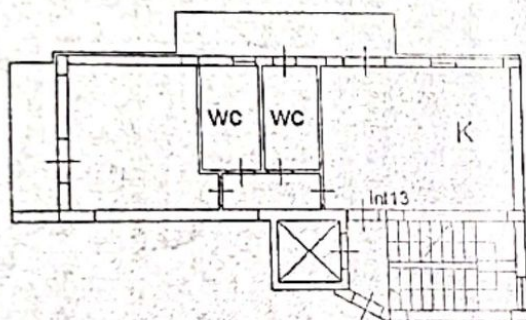

PIANO PRIMO

H=2.90

Ne a

Agenzia delle Entrate
CATASTO FABBRICATI
Ufficio Provinciale di
Siracusa


Dichiarazione protocollo n. _____ del _____
Planimetria di u.i.u. in Comune di Siracusa
Via Spagna _____ civ. 14

Identificativi Catastali:
Sezione:
Foglio: 32
Particella: 3193
Subalterno: 15

Compilata da:
Di Mauro Giuseppe
Iscritto all'albo:
Ingegneri
Prov. Siracusa N. 638

Scheda n. 1 Scala 1:200

LOTTO "L"

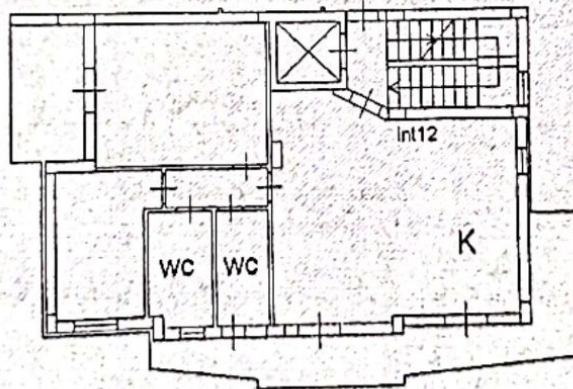

PIANO PRIMO

H=2.90

Agenzia delle Entrate
CATASTO FABBRICATI
Ufficio Provinciale di
Siracusa


Dichiarazione protocollo n. _____ del _____
Planimetria di u.i.u. in Comune di Siracusa
Via Spagna _____ div. 14

Identificativi Catastali:
Sezione:
Foglio: 32
Particella: 3193
Subalterno: 16

Compilata da:
Di Mauro Giuseppe
Iscritto all'albo:
Ingegneri
Prov. Siracusa N. 638

Scheda n. 1 Scala 1:200

LOTTO "M"

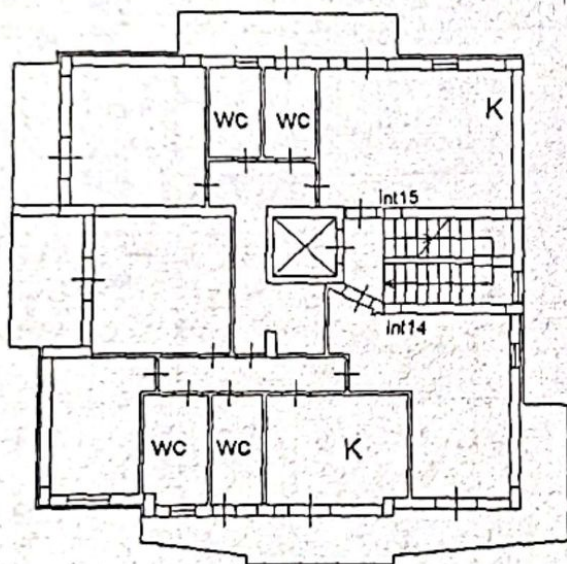

PIANO SECONDO

H=2.90


Nord 

Agenzia delle Entrate
CATASTO FABBRICATI
Ufficio Provinciale di
Siracusa

Dichiarazione protocollo n. del	
Planimetria di u.i.u. in Comune di Siracusa	
Via Spagna	civ. 14
Identificativi Catastali:	Compilata da:
Sezione:	Di Mauro Giuseppe
Foglio: 32	Iscritto all'albo:
Particella: 3193	Ingegneri
Subalterno: 1B	Prov. Siracusa N. 638

cheda n. 1 Scala 1:200

LOTTO "O"

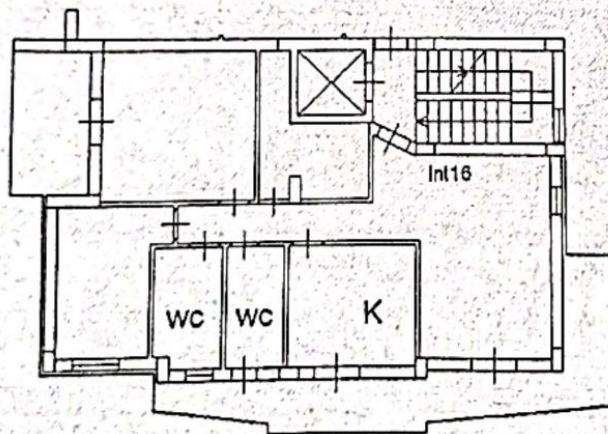

PIANO TERZO

H=2.90

Nord 