


 Portioni di fabbricato da demolire

Area edificata altra ditta

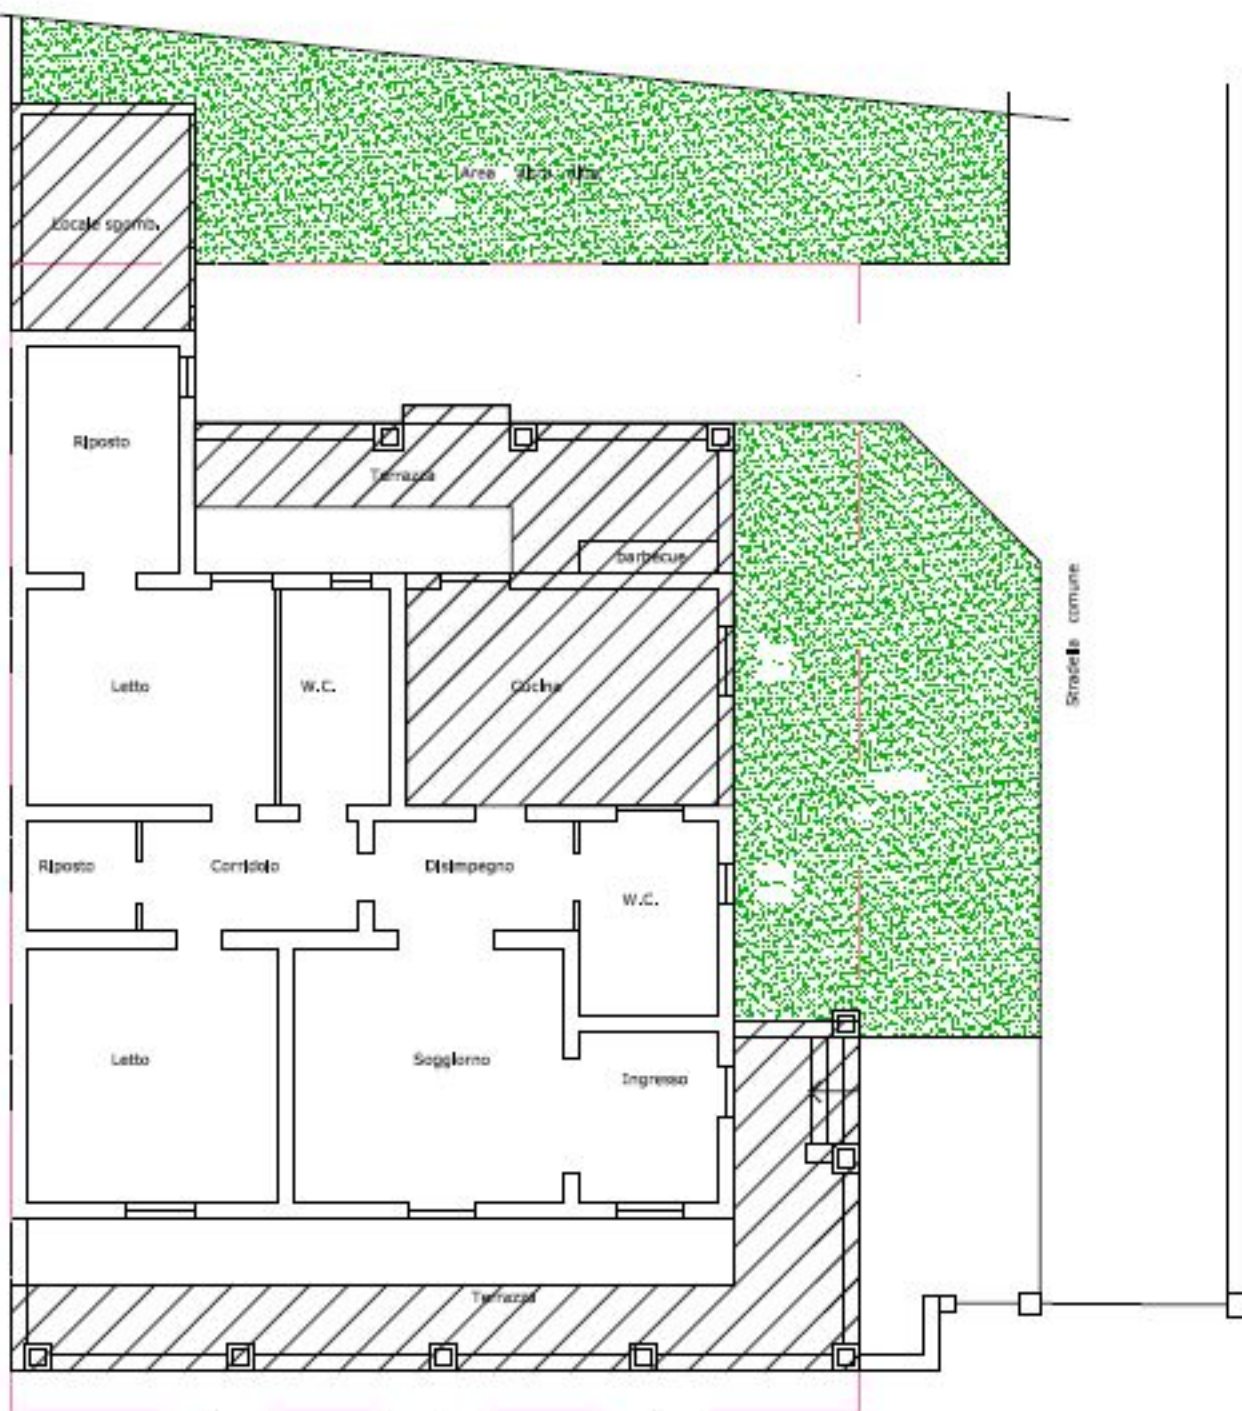

Strada Interpodereale

Planta, sc. 1:100



Foto 03/04 – inquadramento territoriale.

