


ELABORATO PLANIMETRICO	
Compilato da:	Calvani Fabio
Iscritto all'albo:	Geometri
Prov. Roma	N. 5950

Agenzia del Territorio  
**CATASTO FABBRICATI**  
Ufficio Provinciale di  
Roma

Comune di Lariano	Protocollo n. RM0804870 del 06/07/2011
Sezione: Foglio: 56 Particella: 1119	Tipo Mappale n. 553592 del 03/05/2011
Dimostrazione grafica dei subalterni	Scala 1 : 500

**PIANO TERRA**  
con annesse pertinenze

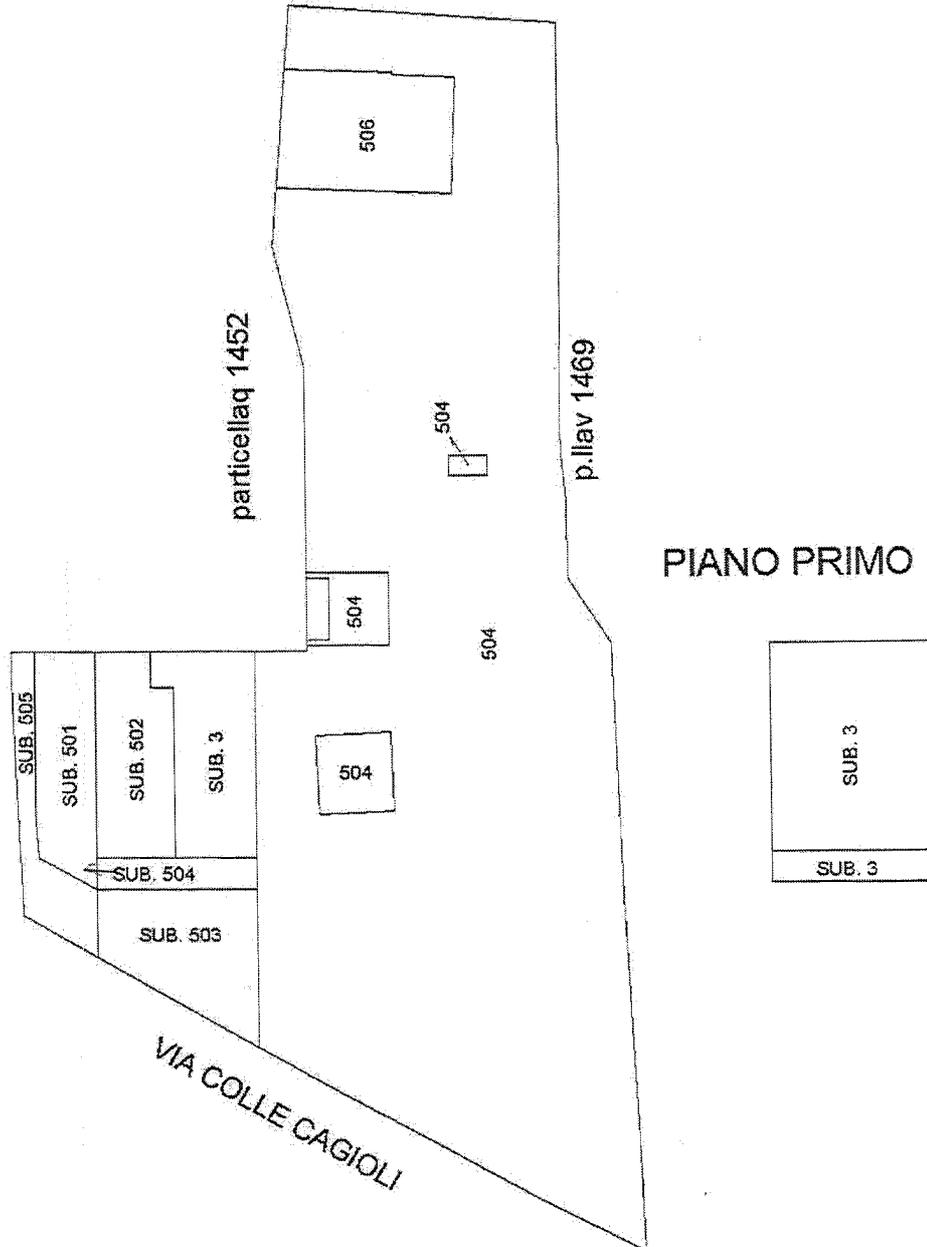

Catasto dei Fabbricati - Situazione al 26/11/2019 - Comune di LARIANO (M207) - < Foglio: 56 Particella: 1119 - Elaborato planimetrico > - Sub: