


N=24000

F=31500

Ufficio Provinciale di Roma - Territorio Servizi Catastali - Direttore SALVATORE MISUNELLI

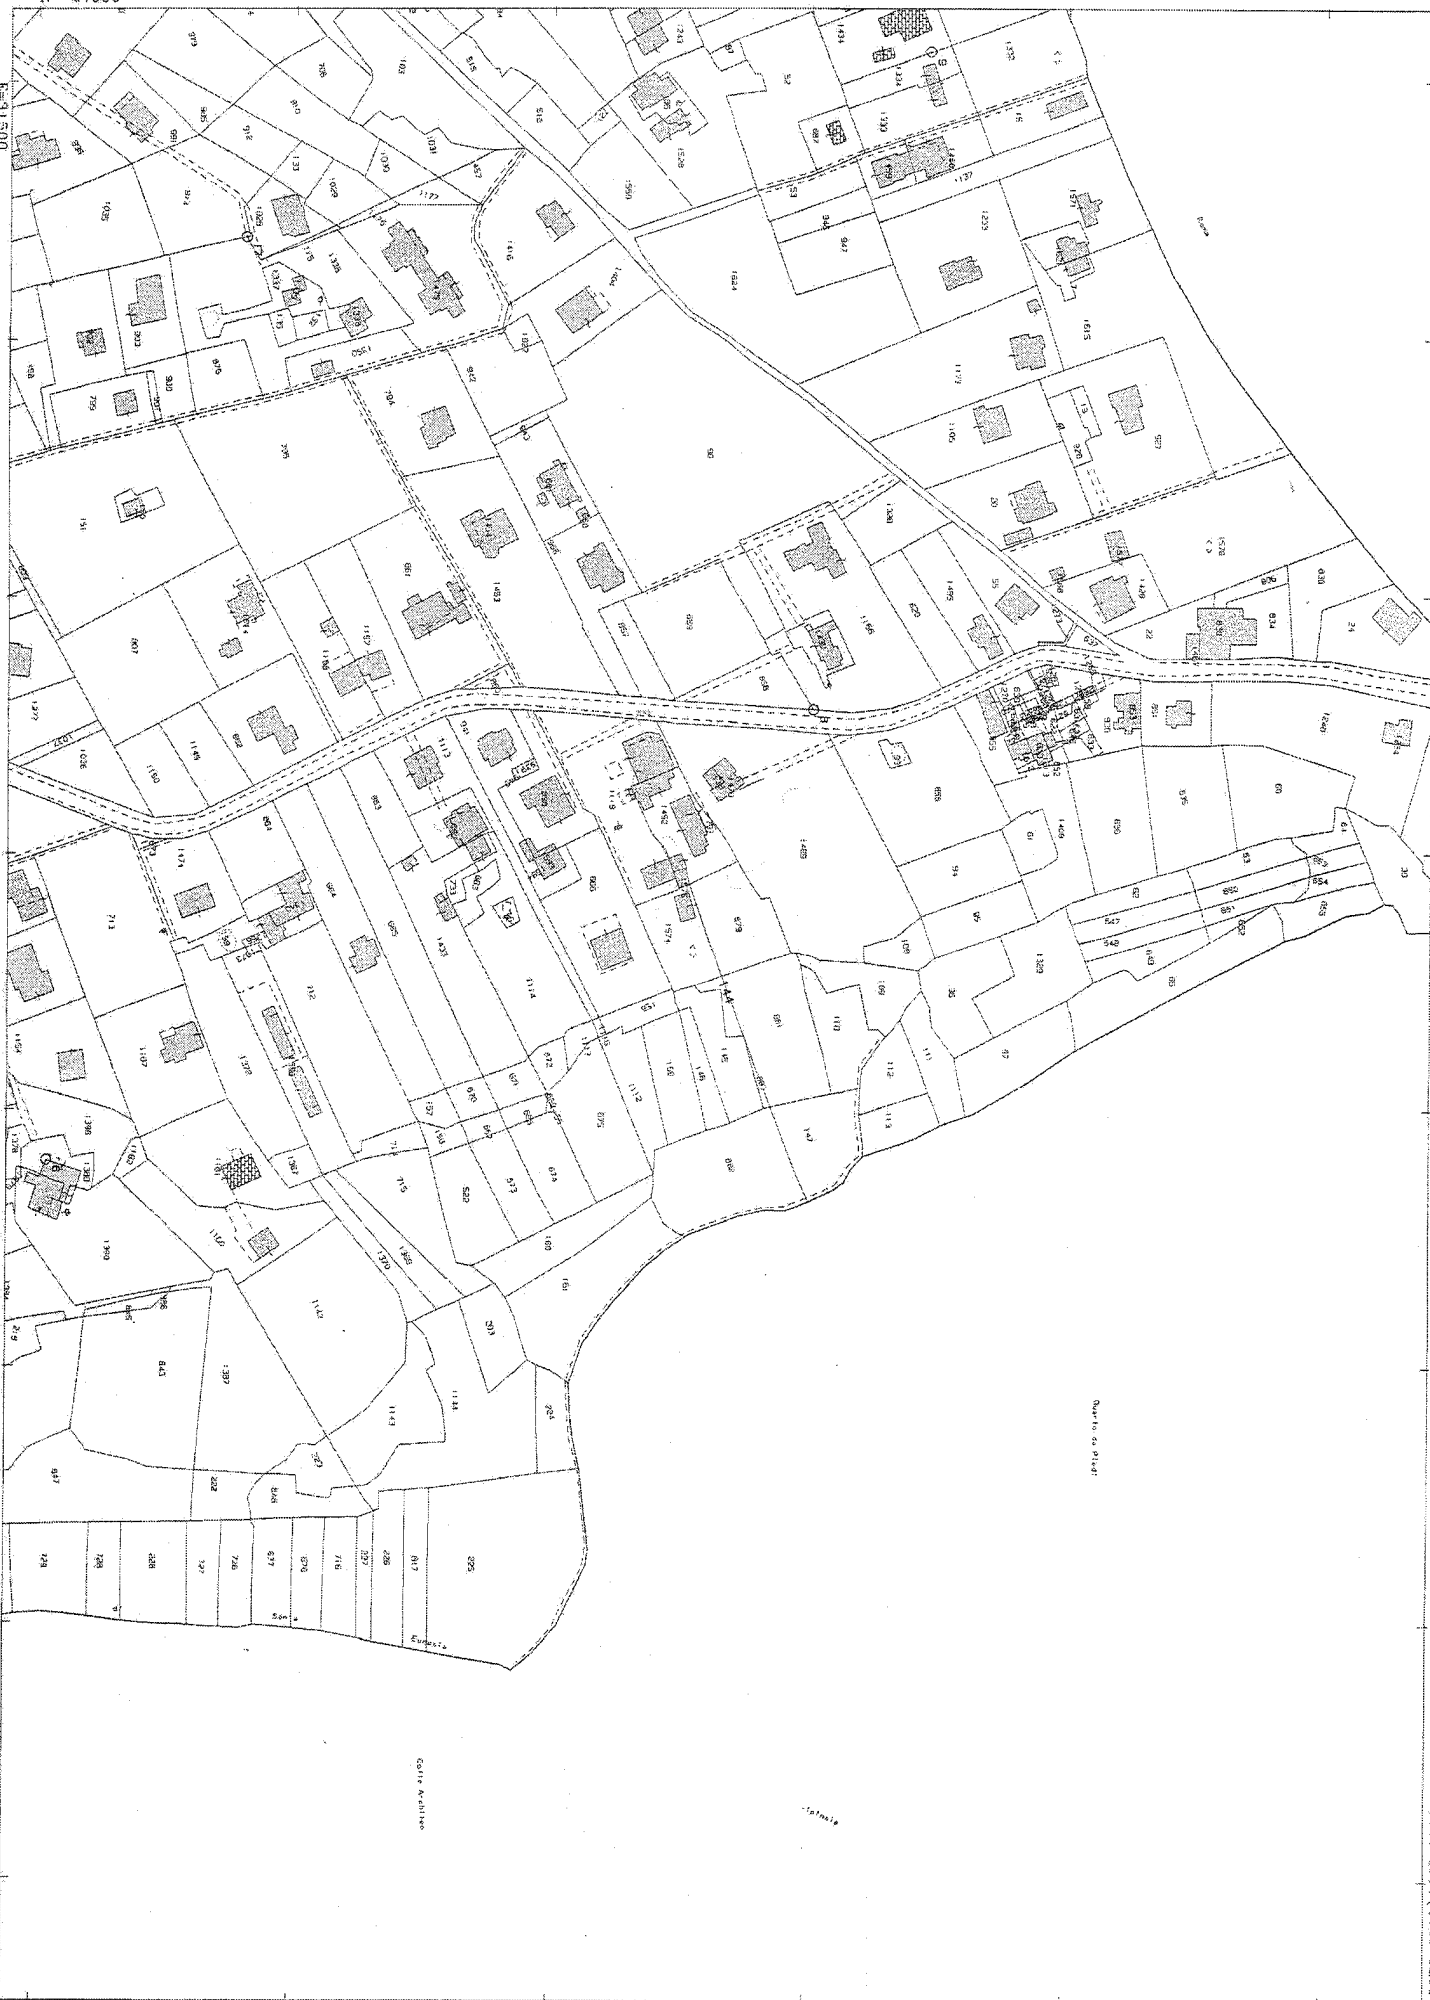

Vis. ord. (1.00 euro)

1 Particella: 144

Comune: LARIANO
Foglio: 55
Richiedente:

Scala originale: 1:2000
Dimensione cornice: 776.000 x 552.000 metri

26-Nov-2019 10:51:16
Prot. n. RM0607656/2019