


E=1:5000

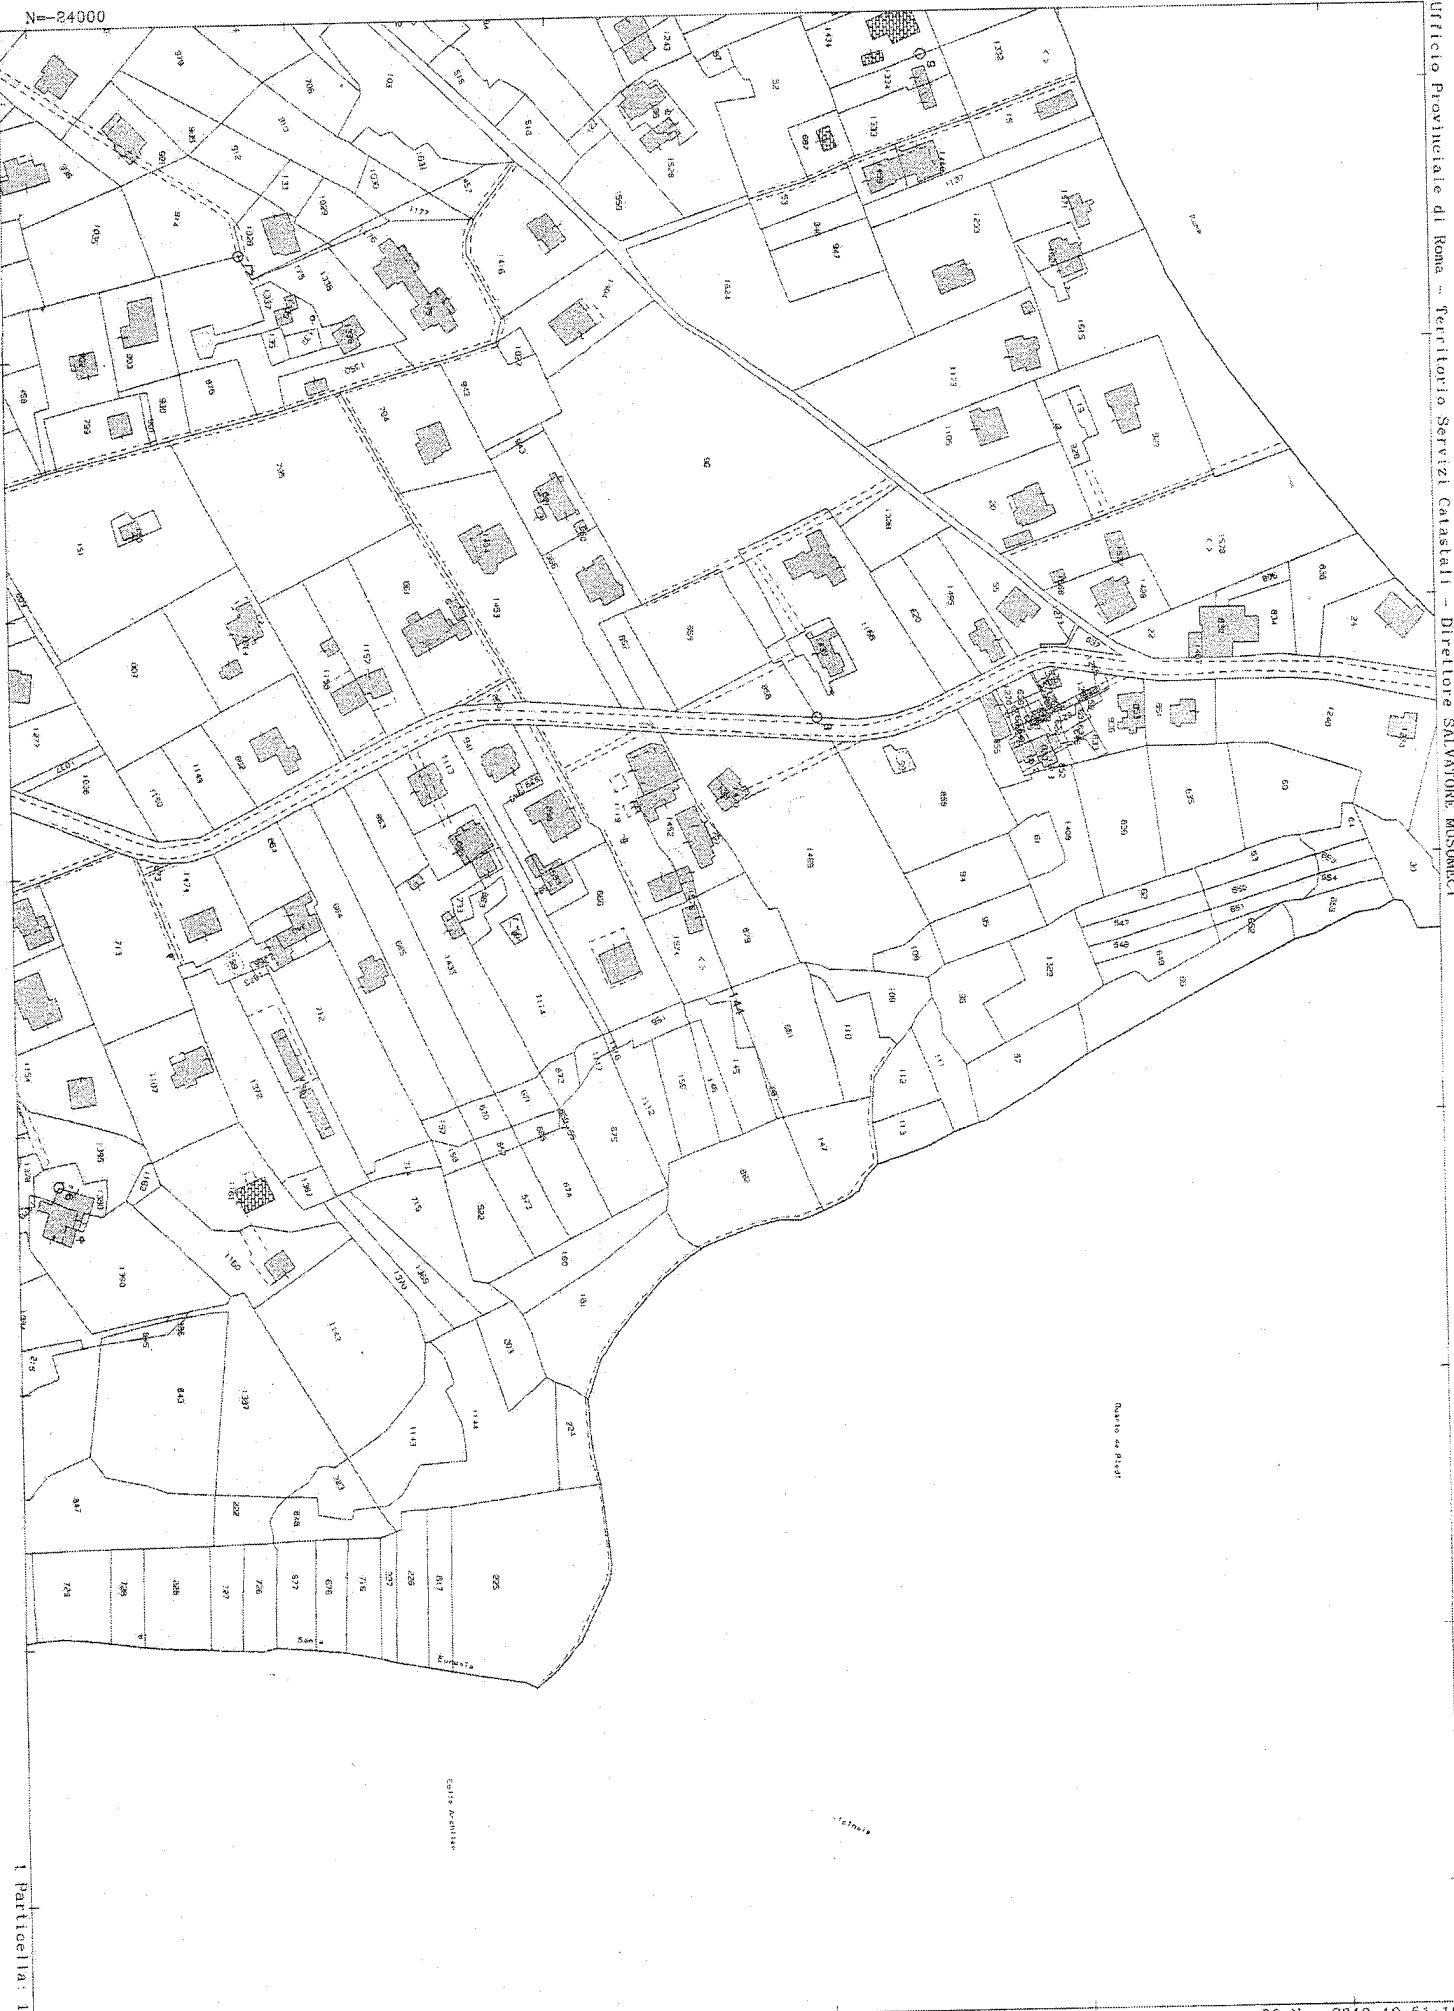

Particella: 144

Comune: LARIANO
Foglio: 53
Richiedente:

Scala originale: 1:2000
Dimensione cornice: 776.000 x 552.000 metri

26-Nov-2019 10:51:16
Prot. n. RM0607556/2019

Vis. ord. (1.00 anno)