

Architetto Antonella Opramolla  
Viale Montegrappa, 159D 59100 Prato  
[a.opramolla@alice.it](mailto:a.opramolla@alice.it) [antonella.opramolla@gmail.com](mailto:antonella.opramolla@gmail.com)  
PEC: a.opramolla@arubapec.it

---

## **ESECUZIONE 47/2023**

### **LOTTO 2**

#### **Fotografie**





Architetto Antonella Opramolla  
Viale Montegrappa, 159D 59100 Prato  
[a.opramolla@alice.it](mailto:a.opramolla@alice.it) [antonella.opramolla@gmail.com](mailto:antonella.opramolla@gmail.com)  
PEC: [a.opramolla@arubapec.it](mailto:a.opramolla@arubapec.it)


---

## **ESECUZIONE 47/2023**

**LOTTO 2**

**Catasto**



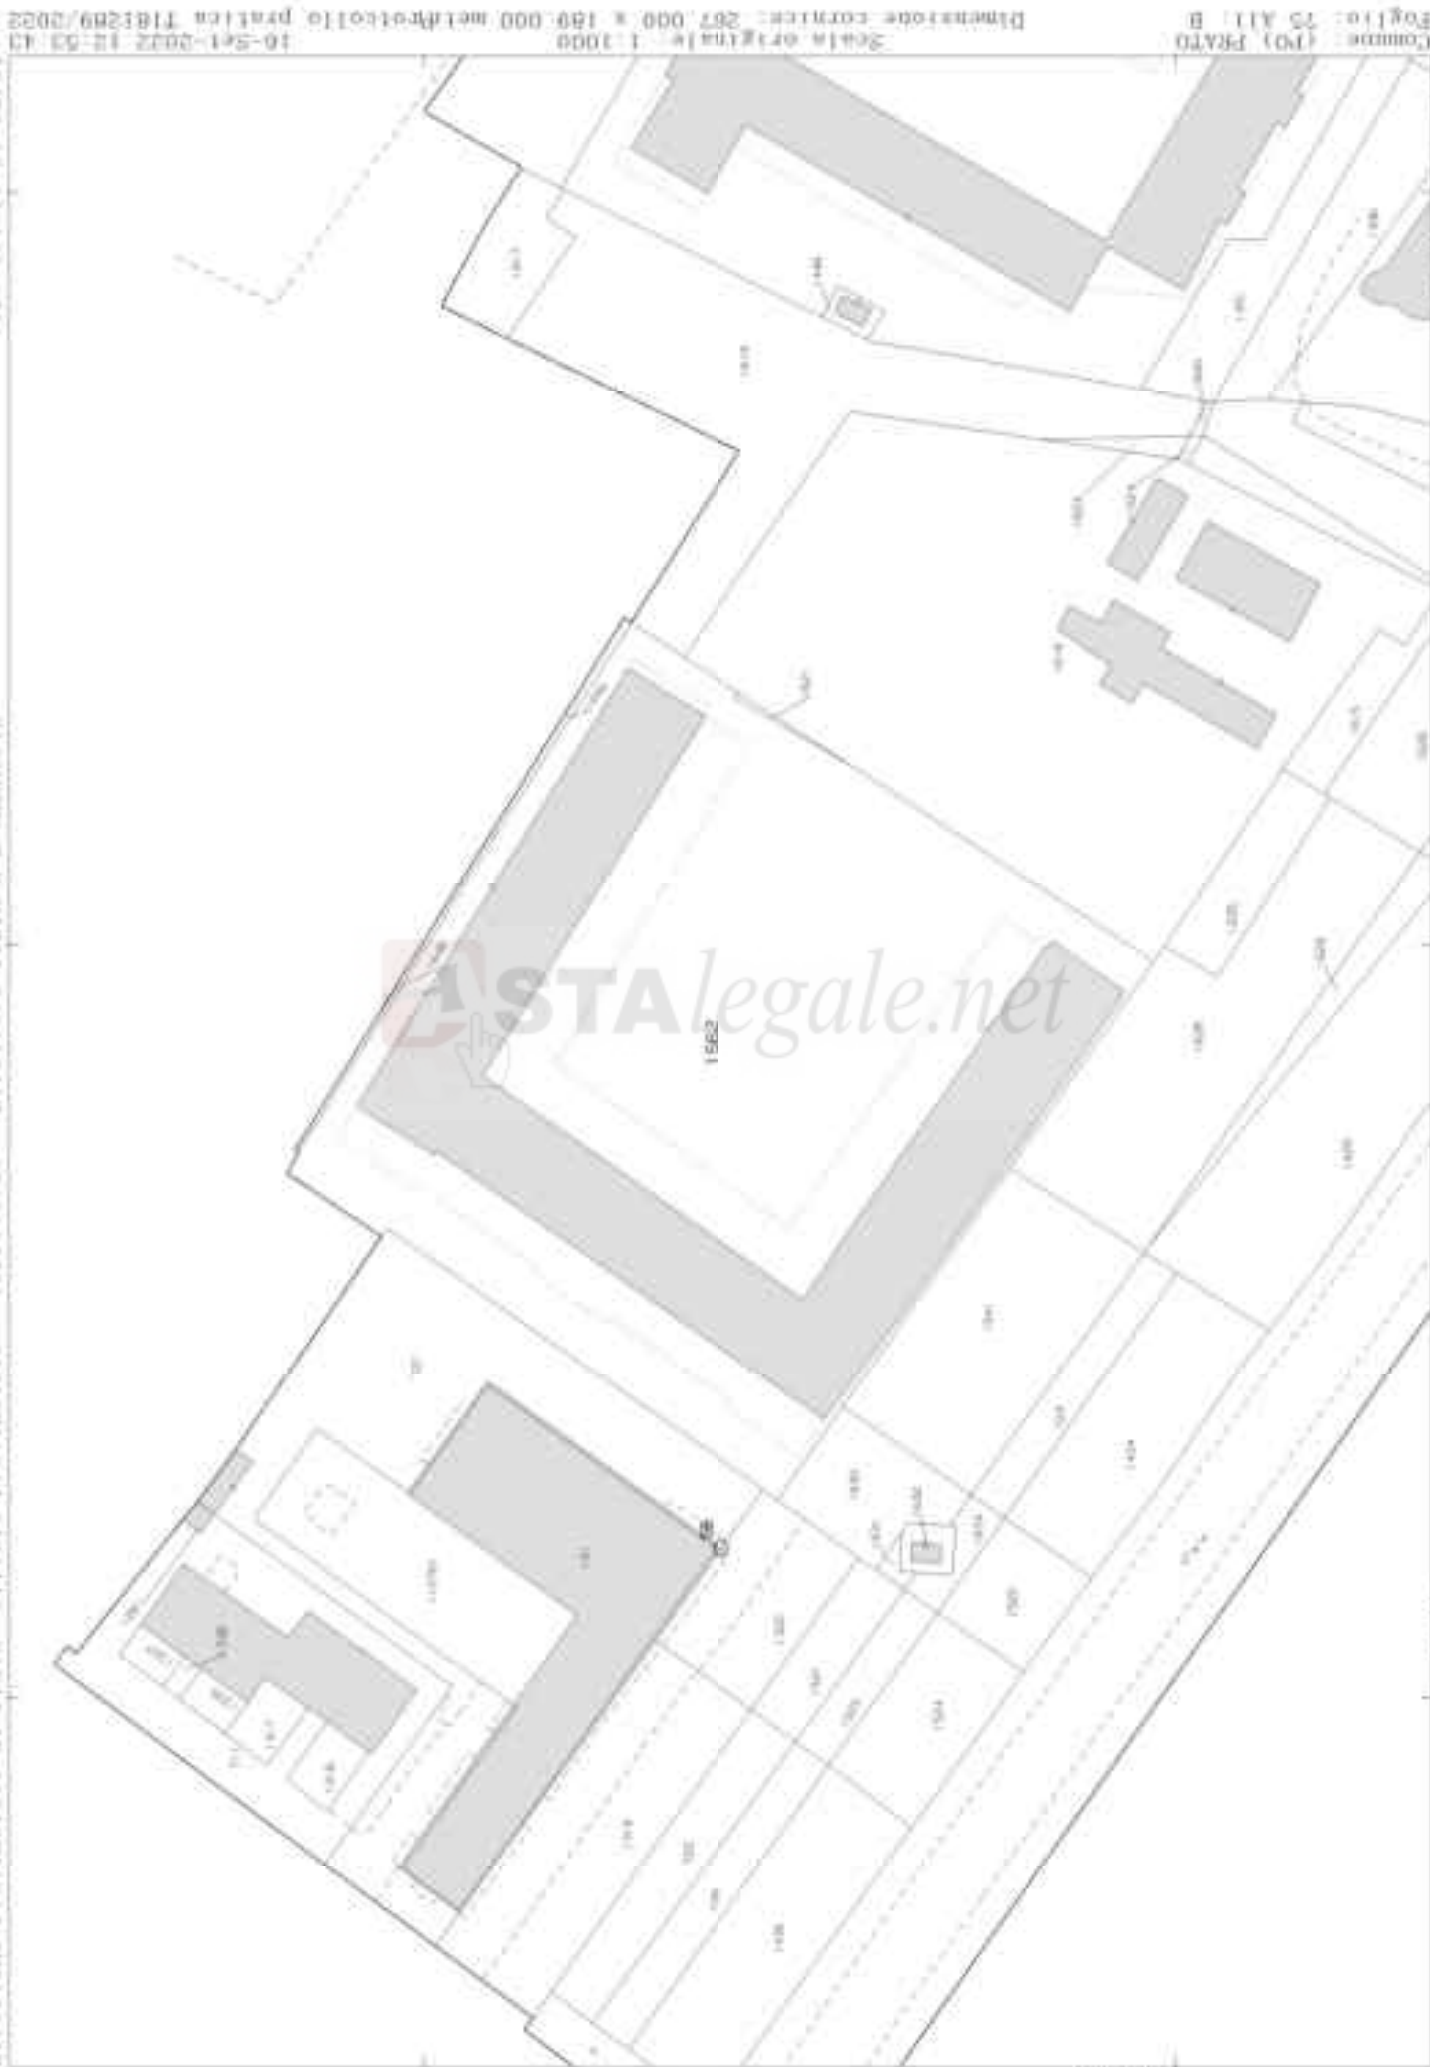

E=19300

F. Partinella: 1562

## Visura attuale sintetica per soggetto

### Situazione degli atti informatizzati al 16/09/2022

Data: 16/09/2022 Ora: 12.50.33 pag: 1 Segue  
 Visura n.: T179613/2022

<b>Dati della richiesta</b>	Fabbricati siti nel comune di PRATO (G999) provincia PRATO
<b>Soggetto Individuato</b>	[REDACTED]

#### 1. Immobili siti nel Comune di PRATO (Codice G999) Catasto dei Fabbricati

N.	DATI IDENTIFICATIVI				DATI DI CLASSAMENTO				ALTRE INFORMAZIONI				
	Sez Urbana	Foglio	Numero	Sub	Zona Cens.	Micro Zona	Categoria	Classe	Consistenza	Superficie Catastale	Rendita	Indirizzo Dati derivanti da	Dati Ulteriori
1		75	1562	239			C/2	8	5m <sup>2</sup>	Totale: 7 m <sup>2</sup>	Euro 25,82	VIA PADRE PIO DA PIETRELCINA n. 20 Piano S2 Variazione del 09/11/2015 - Inserimento in visura dei dati di superficie.	Annotazione
2		75	1562	302			C/6	1	10m <sup>2</sup>	Totale: 10 m <sup>2</sup>	Euro 34,60	VIA PADRE PIO DA PIETRELCINA n. 32 Piano T Variazione del 09/11/2015 - Inserimento in visura dei dati di superficie.	Annotazione
3		75	1562	303			C/6	1	10m <sup>2</sup>	Totale: 10 m <sup>2</sup>	Euro 34,60	VIA PADRE PIO DA PIETRELCINA n. 32 Piano T Variazione del 09/11/2015 - Inserimento in visura dei dati di superficie.	Annotazione
4		75	1562	304			C/6	1	10m <sup>2</sup>	Totale: 10 m <sup>2</sup>	Euro 34,60	Variazione del 09/11/2015 - Inserimento in visura dei dati di superficie.	Annotazione
5		75	1562	512			A/10	4	7 vani	Totale: 105 m <sup>2</sup>	Euro 2.295,65	VIA PADRE PIO DA PIETRELCINA n. 30 Piano T-SI Variazione del 09/11/2015 - Inserimento in visura dei dati di superficie.	Annotazione

**Immobile 1:** Annotazione: Classamento e rendita validati (D.M. 701/94)  
**Immobile 2:** Annotazione: Classamento e rendita validati (D.M. 701/94)  
**Immobile 3:** Annotazione: Classamento e rendita validati (D.M. 701/94)  
**Immobile 4:** Annotazione: Classamento e rendita validati (D.M. 701/94)  
**Immobile 5:** Annotazione: Classamento e rendita non rettificati entro dodici mesi dalla data di iscrizione in atti della dichiarazione (D.M. 701/94)

**Totale: vani 7 m<sup>2</sup> 35 Rendita: Euro 2.425,27**

# Visura attuale sintetica per soggetto

## Situazione degli atti informatizzati al 16/09/2022

Data: 16/09/2022 Ora: 12.50.33 pag: 2 Fine  
Visura n.: T179613/2022

Intestazione degli Immobili Indicati al n.1

N.	DATI ANAGRAFICI	CODICE FISCALE	DIRITTI E ONERI REALI
1	[REDACTED]	[REDACTED]	(1) Proprietà 1/1
DATI DERIVANTI DA [REDACTED]			

Totale Generale: vani 7 m<sup>2</sup> 35 Rendita: Euro 2.425,27

Unità immobiliari n. 5

• Codice Fiscale Validato in Anagrafe Tributaria

Visura telematica

Tributi speciali: Euro 0,90



**Agenzia del Territorio  
CATASTO FABBRICATI  
Ufficio Provinciale di  
Prato**

Dichiarazione protocollo n. PO0071975 del 16/11/2004

Planimetria di u.i.u. in Comune di Prato

Via Della Romita

civ.

Identificativi Catastali:

Sezione:  
Foglio: 75  
Particella: 1562  
Subalterno: 302

Compilata da:  
Bartoletti Franco

Iscritto all'albo:  
Geometri


Prov. Pistoia

N. 990

Scheda n. 1

Scala 1:200

VIA PADRE PIO DA PIETRALCINA

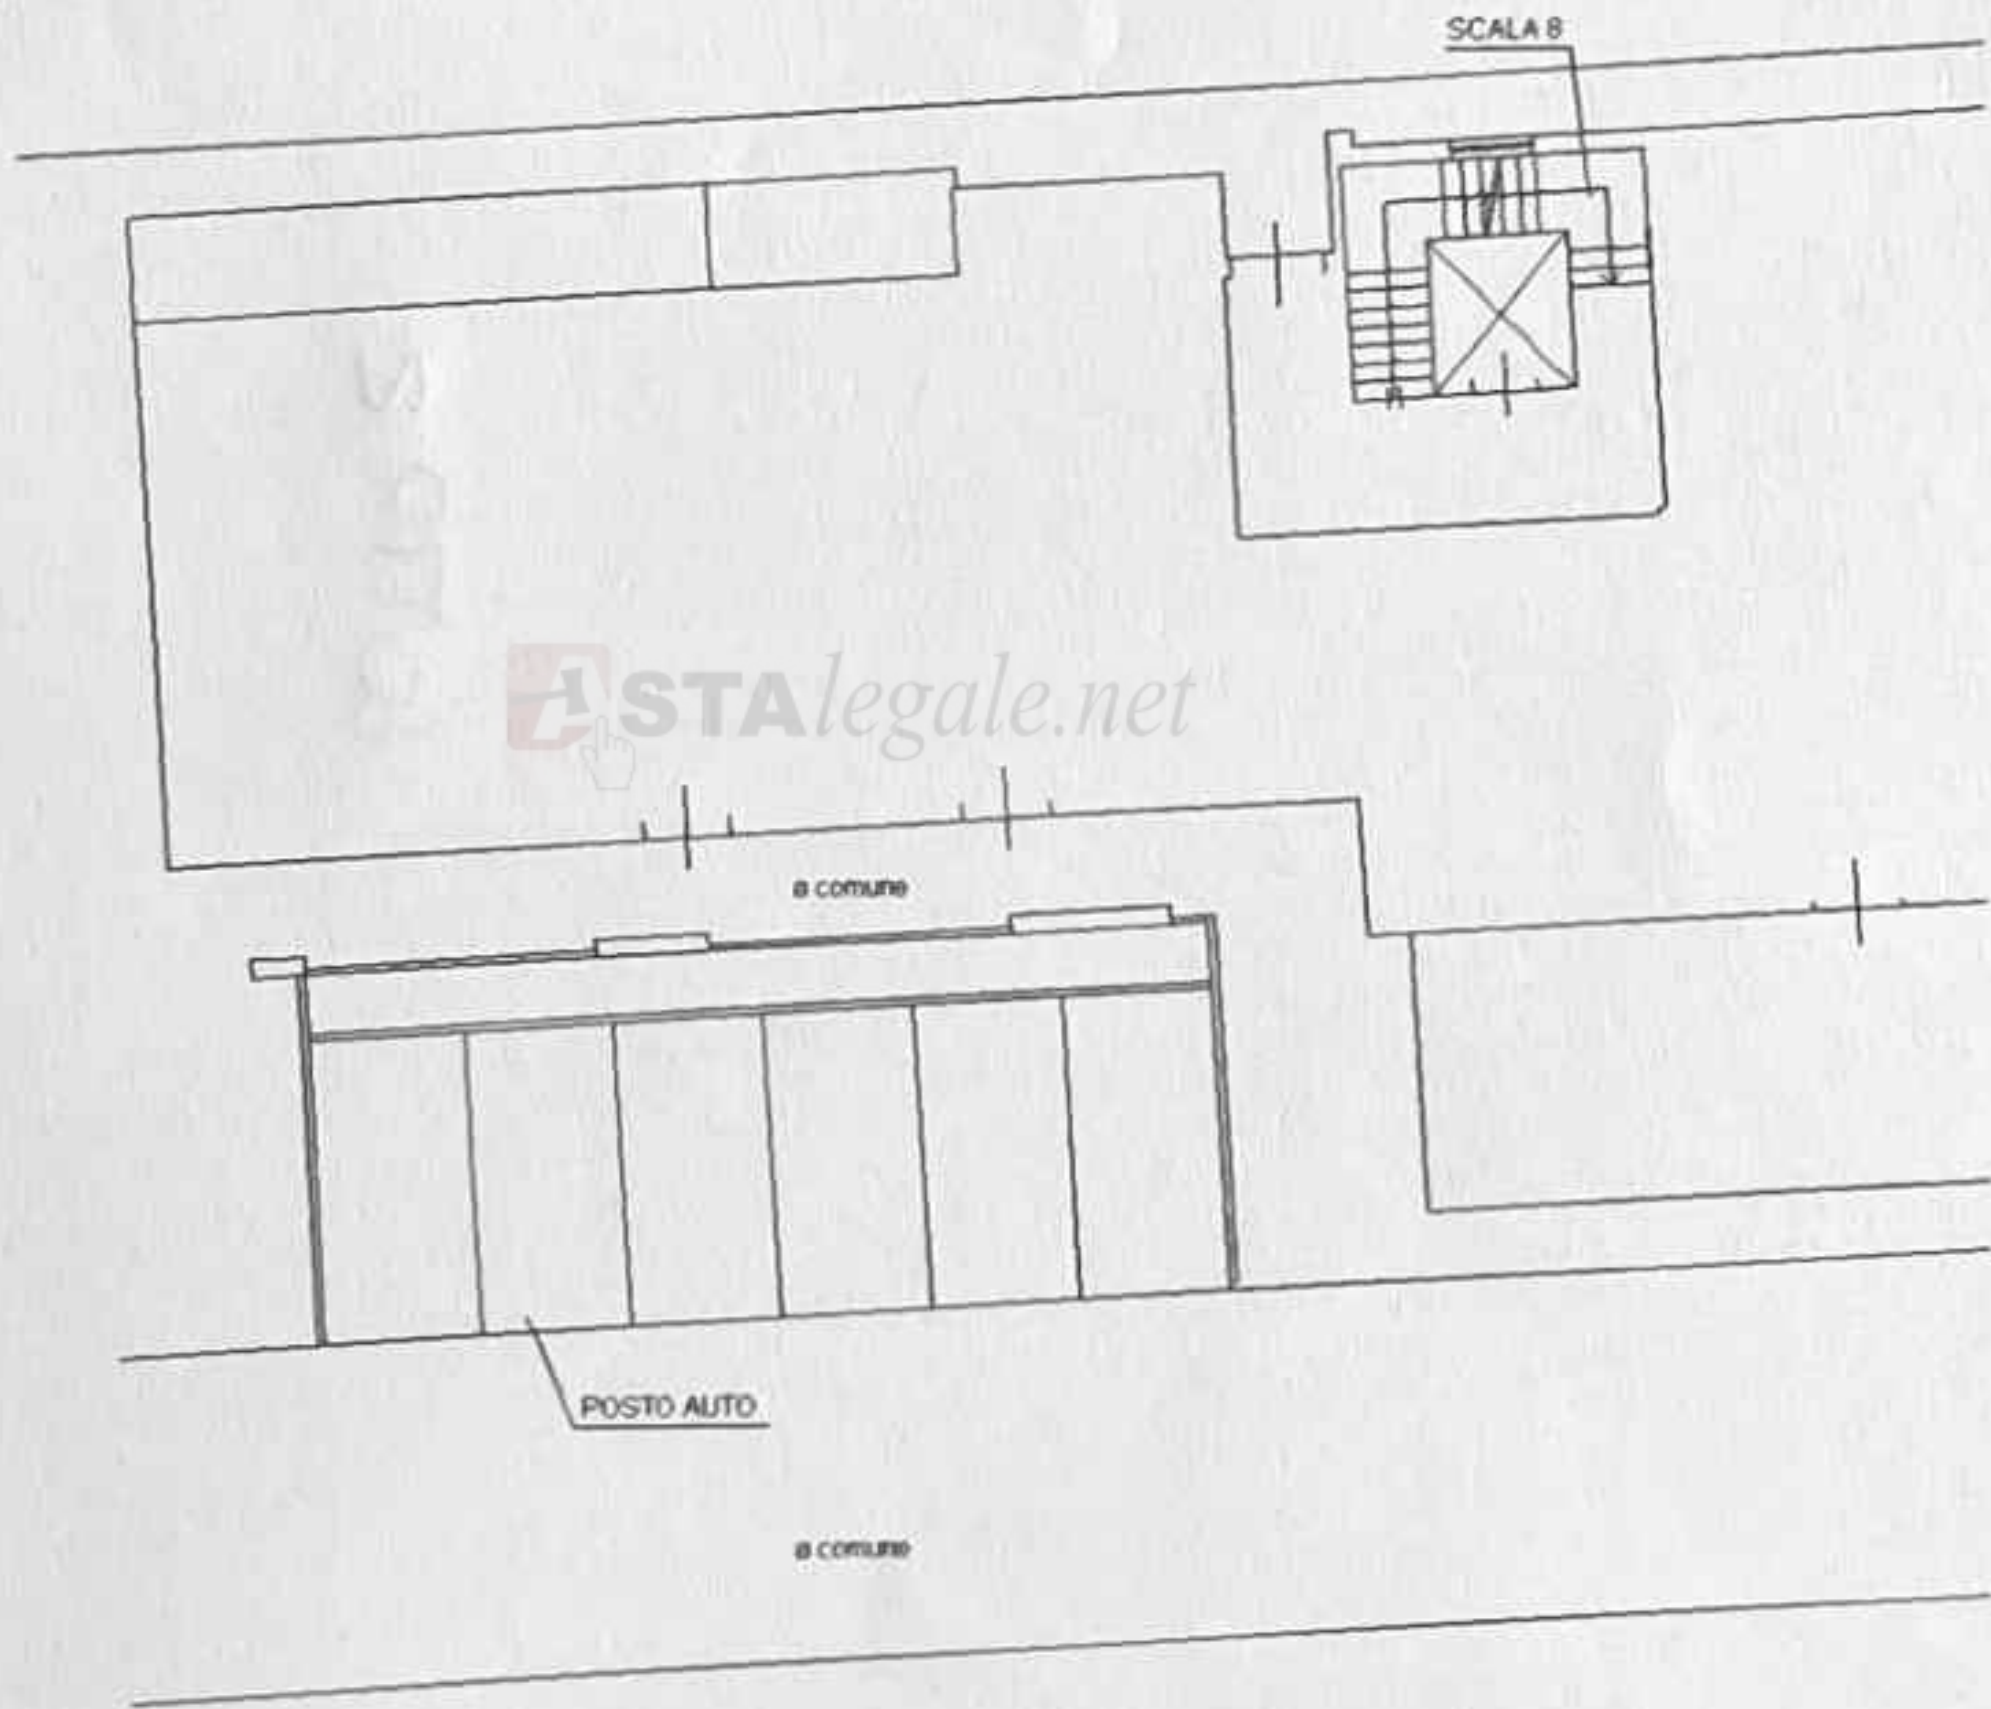

PIANO TERRA

NORD



Ultima planimetria in atti

Data: 16/09/2022 - n. T187205 - Richiedente: FRRBRC68C41F572H

Totale schede: 1 - Formato di acquisizione: A4(210x297) - Formato stampa richiesto: A4(210x297)

Catasto dei Fabbricati - Situazione al 16/09/2022 - Comune di PRATO(G999) - < Foglio 75 - Particella 1562 - Subalterno 302 >  
VIA PADRE PIO DA PIETRALCINA n. 32 Piano T