

**Agenzia delle Entrate
CATASTO FABBRICATI
Ufficio Provinciale di
Bergamo**

Dichiarazione protocollo n. BG0027163 del 11/03/2019

Planimetria di u.i.u. in Comune di Mozzanica

Via Padana Superiore

civ. 1

Identificativi Catastali:

Sezione:

Foglio: 8

Particella: 3102

Subalterno: 706

Compilata da:
Novetti Elena


Iscritto all'albo:
Architetti

Prov. Bergamo


N. 1539

Scheda n. 1

Scala 1:200

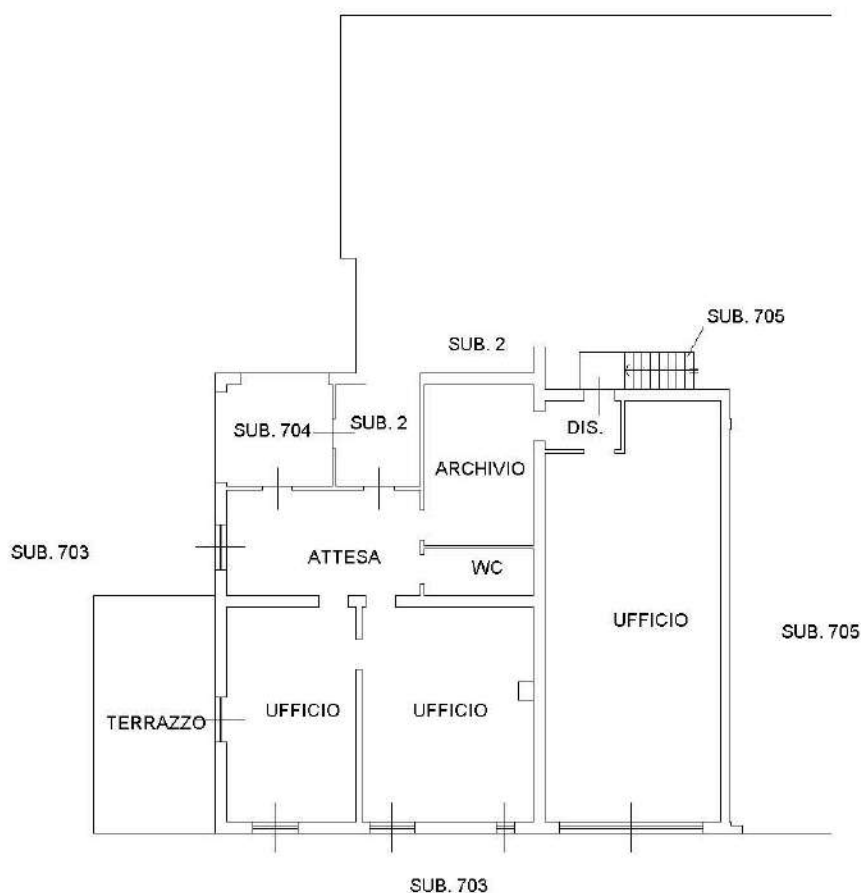

PIANO TERRA
H= 3.00

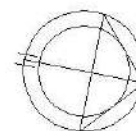

Catasto dei Fabbricati - Situazione al 12/03/2019 - Comune di MOZZANICA (F786) - < Foglio: 8 - Particella: 3102 - Subalterno: 706 >
VIA PADANA SUPERIORE n. 1 piano: T;

Ultima planimetria in atti

Data: 12/03/2019 - n. T2481 - Richiedente: NVTLNE71P44A794D


Totale schede: 1 - Formato di acquisizione: A4(210x297) - Formato stampa richiesto: A4(210x297)

MODULARIO
F. - Cav. S.F. - 315

NUOVO CATASTO EDILIZIO URBANO

(R. DECRETO-LEGGE 13 APRILE 1939, N. 652)

Planimetria dell'immobile situato nel Comune di MOZZANICA Via STATALE n° 11
 Ditta QUIETI ANGELA, nata ad Antegnate il 15-6-1987
 Allegata alla dichiarazione presentata all'Ufficio Tecnico Erariale di BERGAMO Scheda N.° 213085

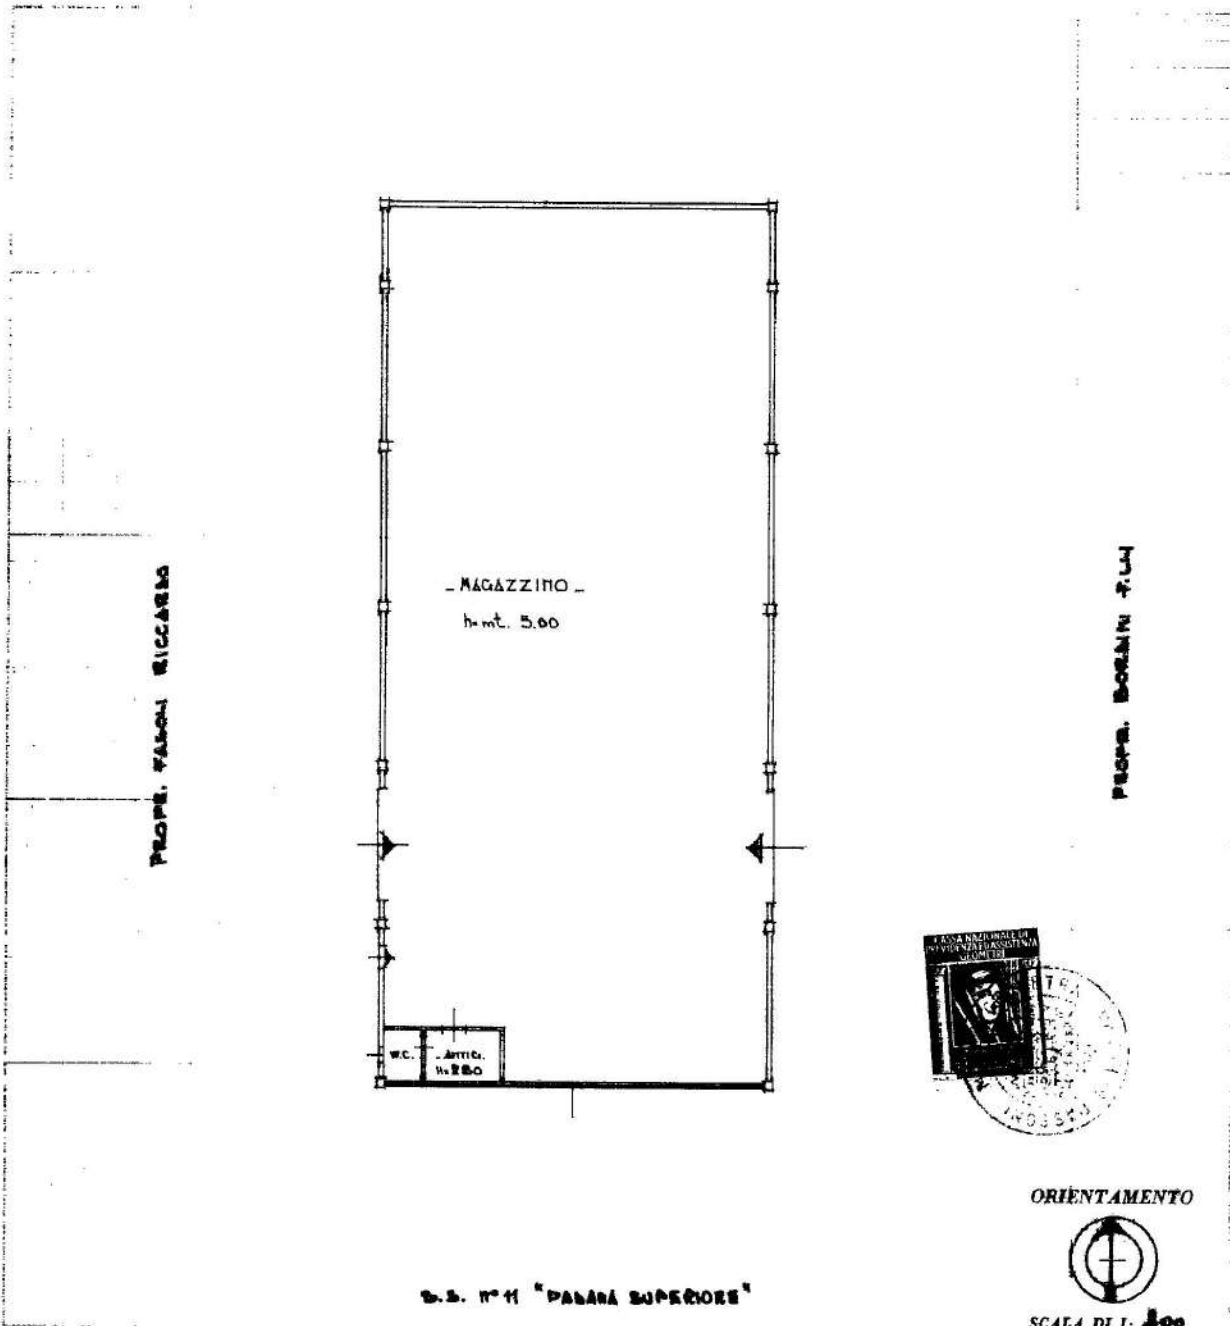

ORIENTAMENTO



SCALA DI 1: 200

Spazio riservato per le annotazioni d'ufficio		DATI DEL CATASTO TERRENI DOVE È SORTA LA NUOVA COSTRUZIONE	
DATA	17/09/1988	Numero della partita	1549
PROT. N.°	821	Sezione o Comune censuario	MOZZANICA
		Foglio	8
		Numero di mappa	1132/a/b-1138/d
		Subalterna	

Compilata dal Geometra
Mose Passoni
 (Titolo, nome e cognome del tecnico)
 Iscritto all'Albo dei Geometri
 della Provincia di Bergamo
 DATA 14-Settembre-1978
 Firma: Mose Passoni

ICA Bg

**Agenzia del Territorio
CATASTO FABBRICATI**
Ufficio provinciale di
Bergamo

Scala 1: 200

n. 1

Dichiarazione protocollo n. BG0122174 del 10/04/2009
Planimetria di u.i.v. in Comune di Mozzanica
Strada Statale 11 Padana Superiore

civ. 1

Identificativi Catastali:
Sezione: 8
Foglio: 8
Particella: 3102
Subalterno: 702

Compilata da:
Bedolini Lello
Iscritto all'albo:
Geometri
Prov. Bergamo
N. 2981

