




RAPPRESENTAZIONE GRAFICA - TERRENO IN LOCALITÀ MORTELLARO

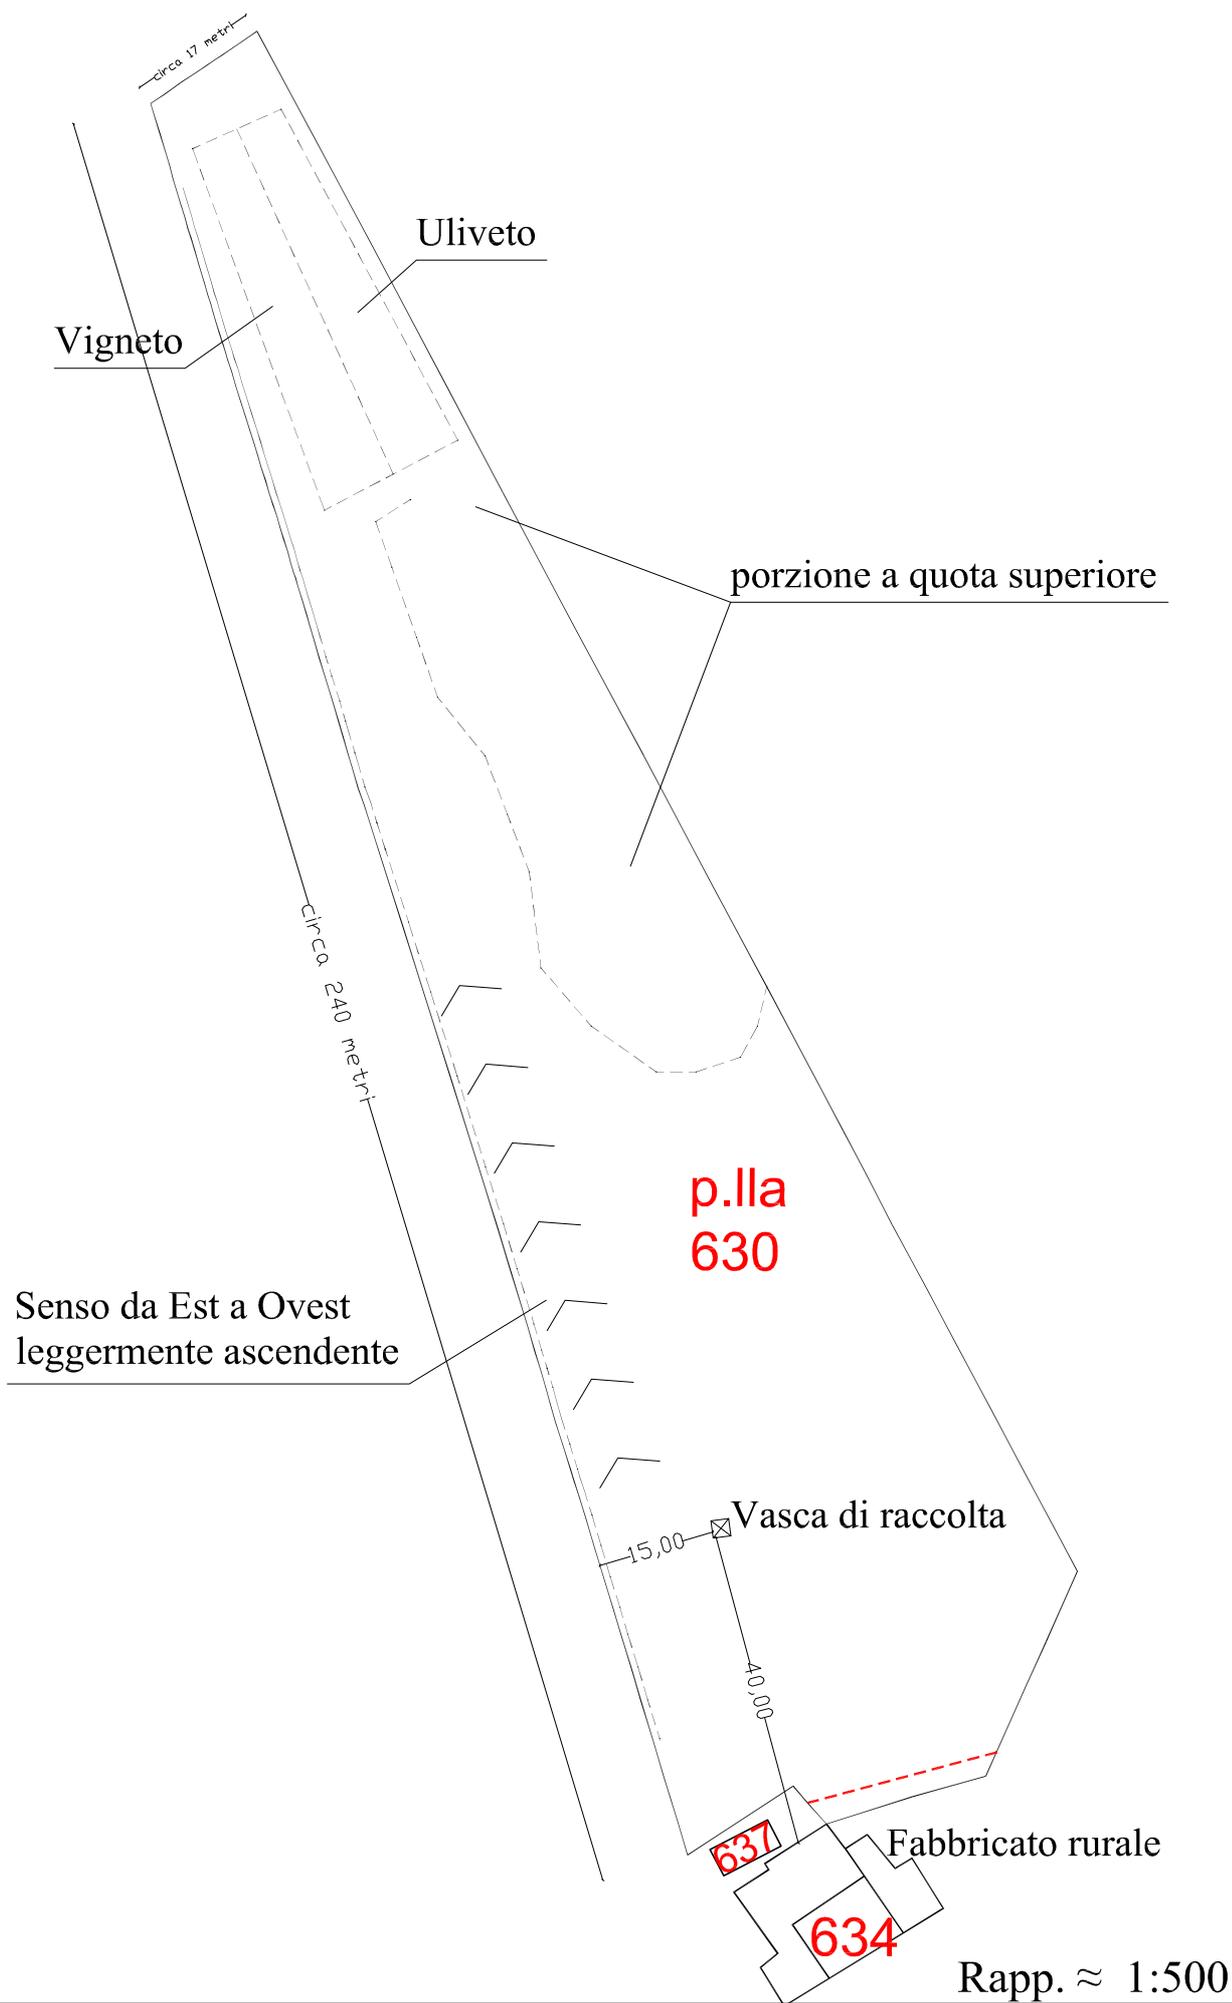

Rapp. \approx 1:500

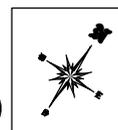


RAPPRESENTAZIONE GRAFICA - RILIEVO ATTUALE
 U.I. via Dante n. 25 località - Mortellaro - PIANO SEMINTERRATO

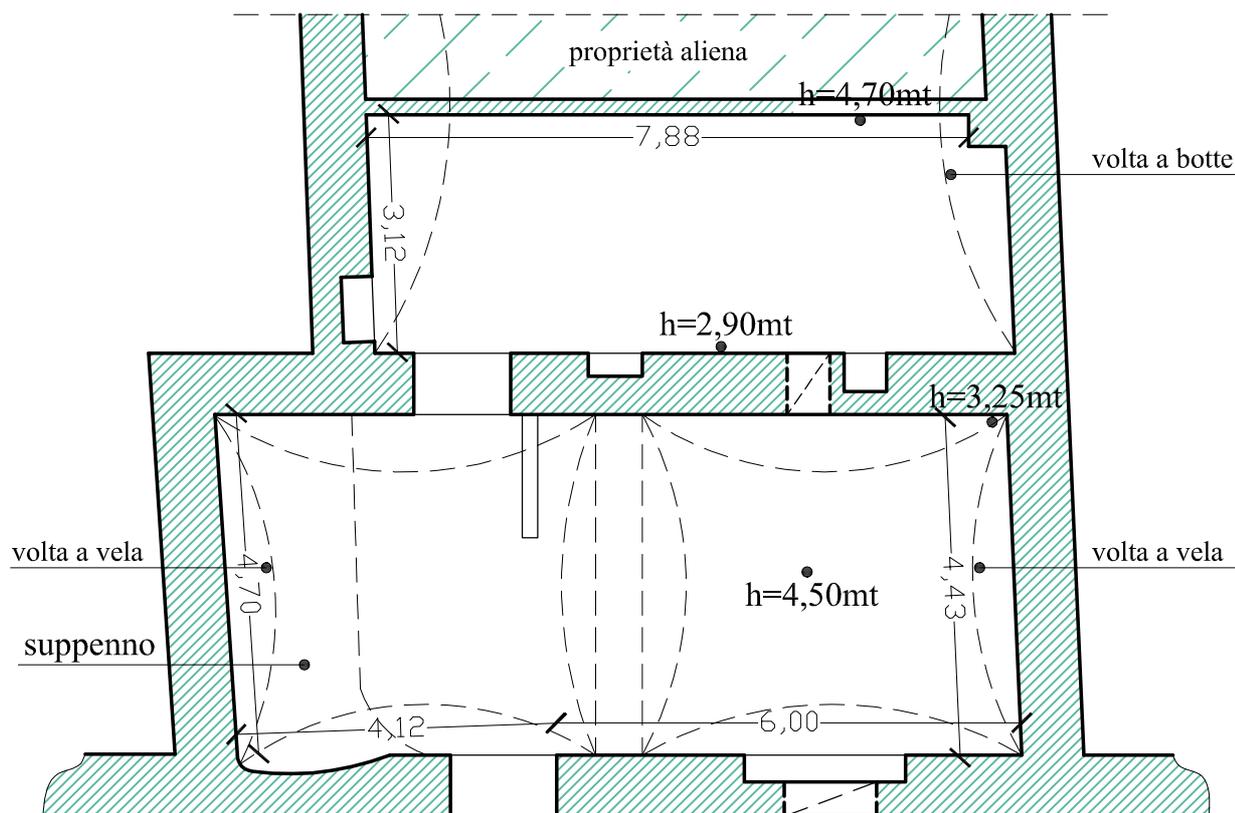


Sup. non residenziale	mq	72,00
Sup. non residenziale commerciale	mqc	83,00
Sup. commerciale ex D.P.R. 138/98	mqc	20,75

PIANTA PIANO SEMINTERRATO

Rapp. 1:100

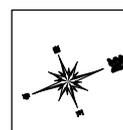

RAPPRESENTAZIONE GRAFICA - RILIEVO ATTUALE
U.I.U. via Dante n. 25 località Mortellaro - PIANO PRIMO

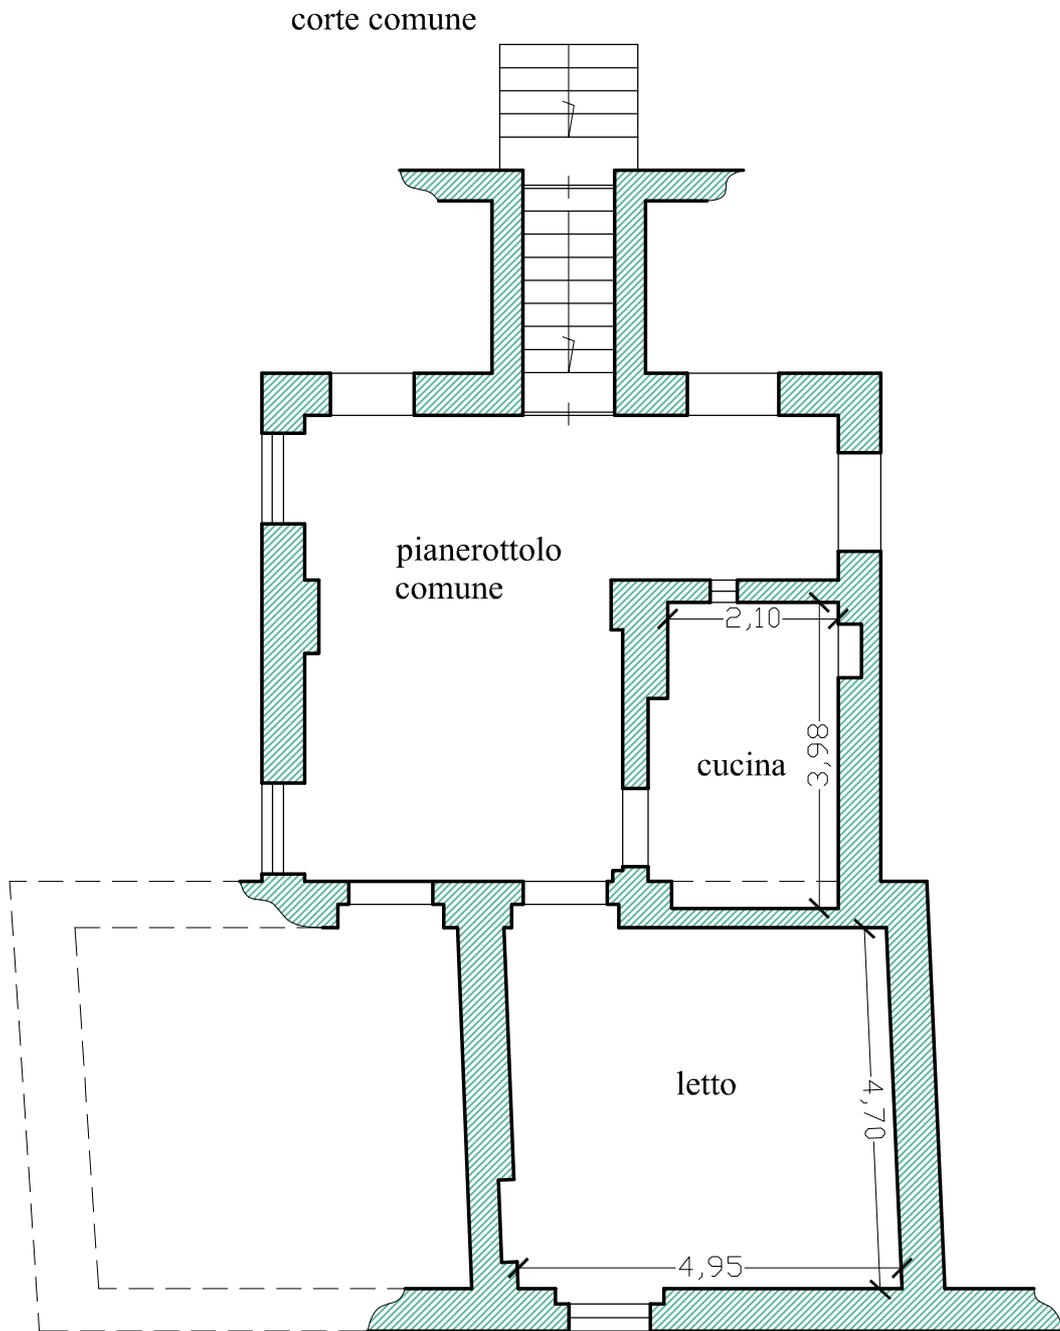

Sup. rurale interna

mq 32,80

Sup. rurale commerciale

mqc 39,00

PIANTA PIANO PRIMO

Rapp. 1:100

