



**Agenzia del Territorio
CATASTO FABBRICATI**
Ufficio provinciale di
Vercelli

Dichiarazione protocollo n. VC0093596 del 08/07/2009
Planimetria di u.i.u. in Comune di Vercelli
Via Pistoia
civ. 3-5

Identificativi Catastali:
Sezione: 84
Foglio: 84
Particella: 389
Subalterno:


Compilata da:
Giulietta Federico
Iscritto all'albo:
Architetti
Prov. Vercelli
N. 485

Scala 1: 200

Ultima planimetria in atti

Data: 02/04/2023 - n. T24957 - Richiedente: CRRGMN75M44L750Y

Totale schede: 1 - Formato di acquisizione: A3(297x420) - Formato stampa richiesto: A4(210x297)

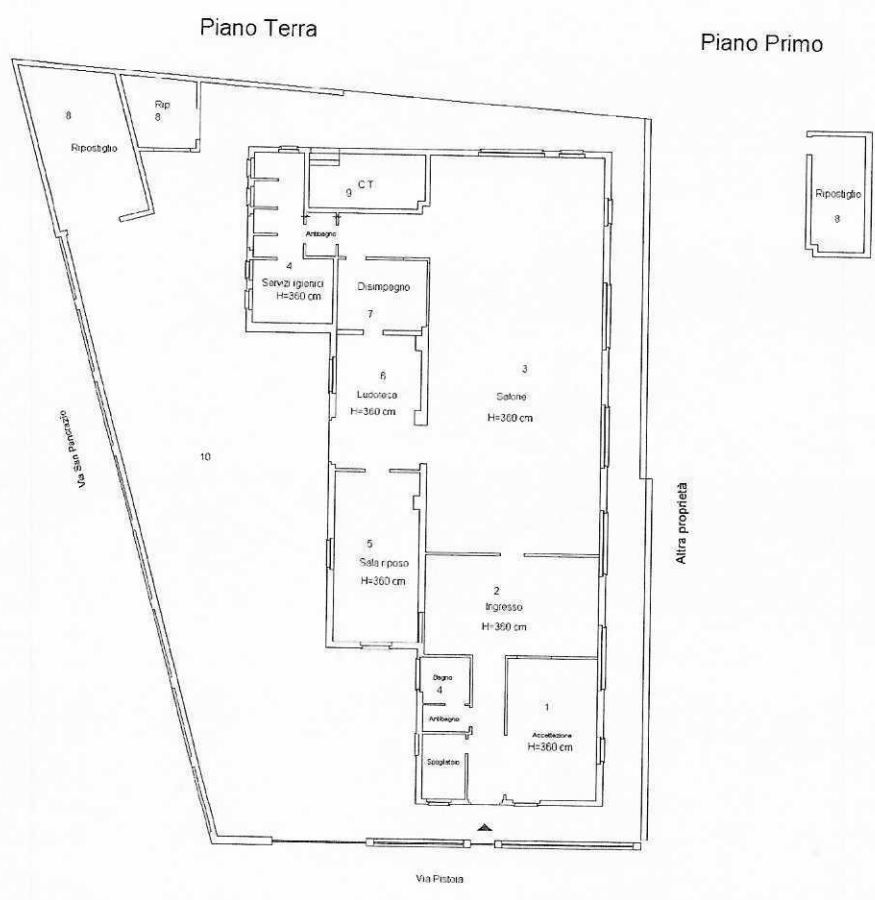

Catasto dei Fabbricati - Situazione al 02/04/2023 - Comune di VERCELLI (I 750) - Foglio 84 - Particella 389 - Subalterno 3
invari 01
VIA PISTOIA n. 3-5 Piano T-1


Allegato 05

RILIEVO LOTTO 1 EX

ASILO_F. 84 P. 389

Vengono riportate le destinazioni d'uso attuali, per quanto si ritengano in parte improprie PER COERENZA CON LA DOCUMENTAZIONE FOTOGRAFICA ALLEGATA

PIANO PRIMO

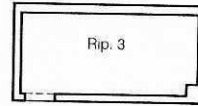

PIANO TERRA

