

MODULARIO  
F. rig. rend. 487



MINISTERO DELLE FINANZE  
DIREZIONE GENERALE DEL CATASTO E DEI SS.TT.EE.


**CATASTO EDILIZIO URBANO** (RDL 13-4-1939, n. 652)

MOD. BN (CEU)

LIRE  
**250**


Planimetria di u.i.u. in Comune di S. MARIA DI SALA via CAVIN CASELLE civ. 103

**PIANO TERRA**

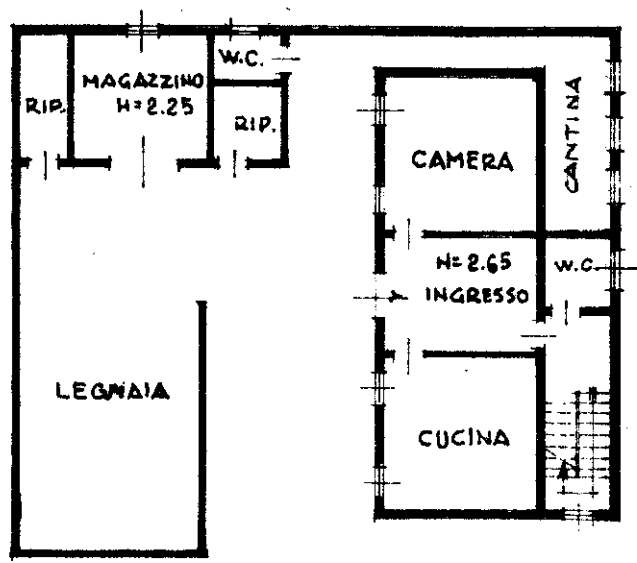


1/2


**ESTRATTO MAPPA**  
SCALA 1:2000  
FOGLIO 22, MAPPA 215

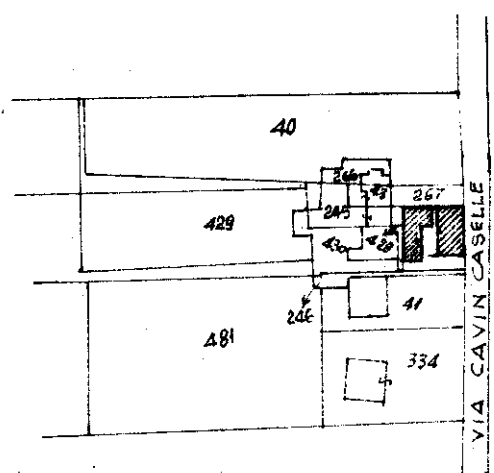

**PRIMO PIANO**

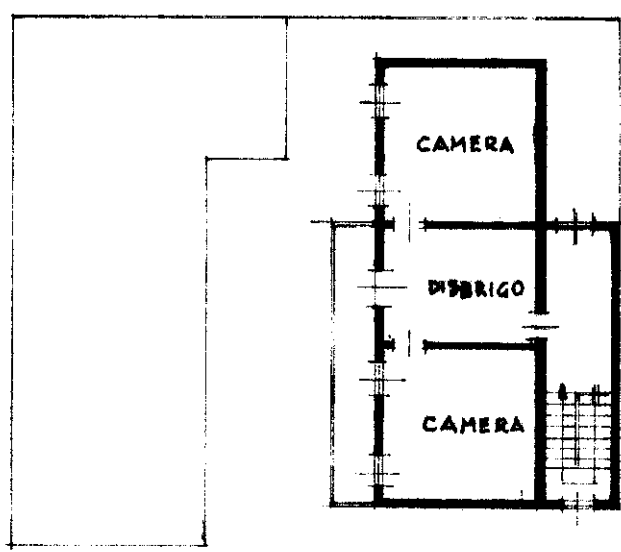


**PLANIMETRIA**  
SCALA 1:500

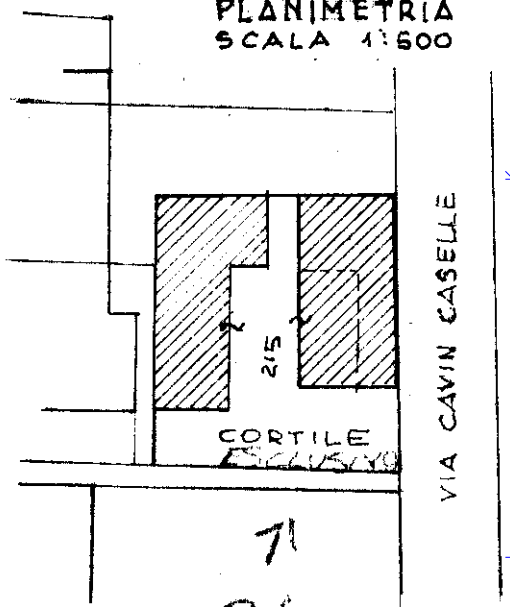

2/2


**ORIENTAMENTO**

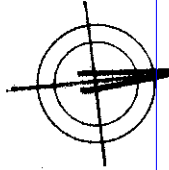

SCALA DI 1:200

Dichiarazione di N.C.   
Denuncia di variazione   
Data presentazione: 16/01/1992 - Data: 22/01/2024 - n. T304548 - Richiedente: MGGLRT64A06L736C  
Totale schede catastali: 22  
F. 22  
n. 215 sub.

Compilata dal **GEOM. CARRARO MARINO**  
(Titolo, cognome e nome)  
**GEOMETRA**  
della provincia di **VENEZIA**  
data **23/10/91** Firma

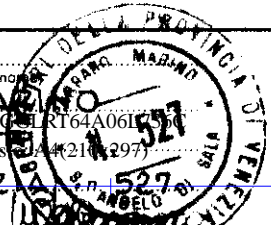

RISERVATO ALL'UFFICIO

num 01  
Catasto dei Fabbricati - Situazione al 22/01/2024 - Comune di SANTA MARIA DI SALA (242) - < Foglio 22 - Particella 215 - Subalterno >  
VIA CAVIN CASELLE n. 103 Piano T - 1

MODULARIO  
F. rig. rend. 487



MINISTERO DELLE FINANZE  
DIREZIONE GENERALE DEL CATASTO E DEI SS.TT.EE.


MOD. BN (CEU)

# CATASTO EDILIZIO URBANO (RDL 13-4-1939, n. 652)

LIRE  
**250**


Planimetria di u.i.u. in Comune di S. MARIA DI SALA CAVIN CASELLE civ. 103

## PIANO TERRA

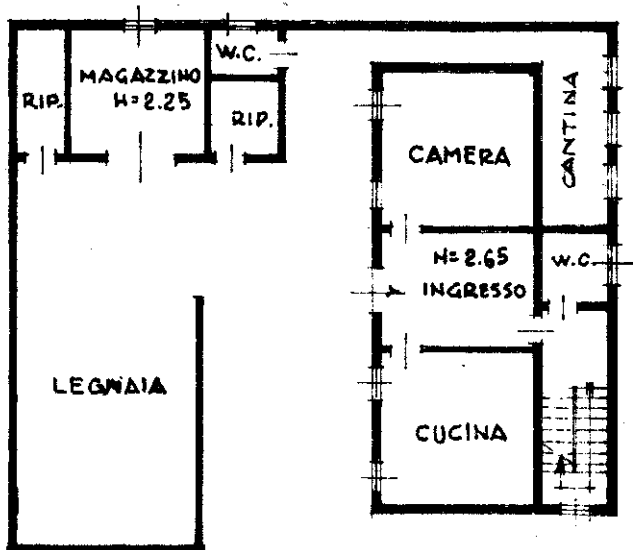


1/2


ESTRATTO MAPPA  
SCALA 1:2000  
FOGLIO 22. MAPP 215

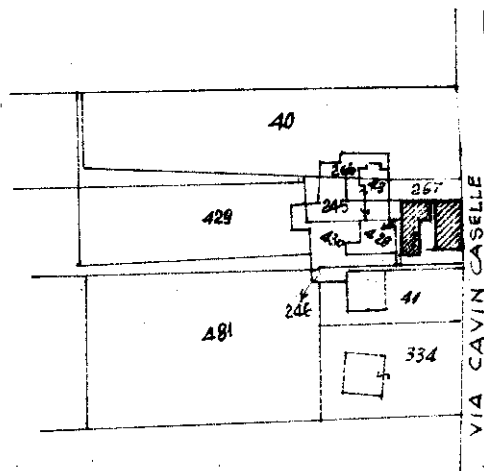

## PRIMO PIANO

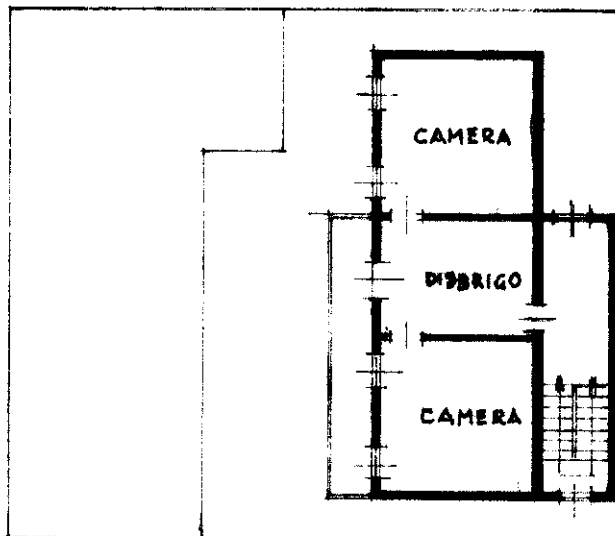


PLANIMETRIA  
SCALA 1:500

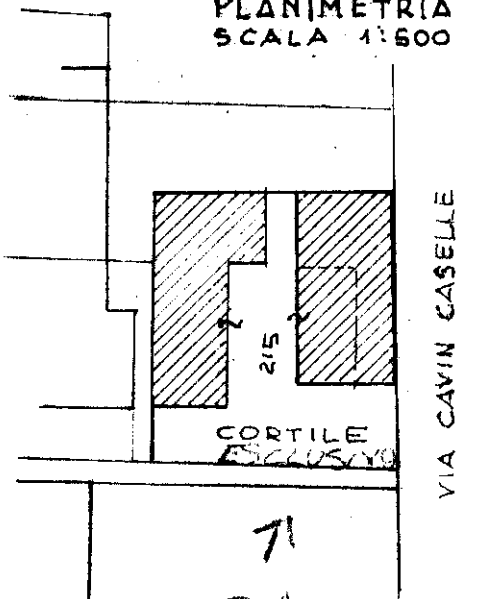

2/2

ORIENTAMENTO

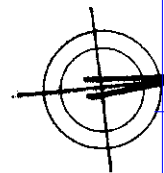

SCALA DI 1: 200

Ultima planimetria in atti  
Dichiarazione di N.C.   
Denuncia di variazione

Compilata dal **GEOM. CARRARO MARINO**  
(Titolo, cognome e nome)

**GEOMETRA**  
N. 527

della provincia di **VENEZIA**

data **23.10.91** Firma

RISERVATO ALL'UFFICIO

Data presentazione: 16/01/1992 - Data: 22/01/2024 - n: T304548 - Richiedente: MGGLRT64A06L736C  
Totale schede catastali: 22  
n. 215 sub.

Inquadratura  
Catasto dei Fabbricati - Situazione al 22/01/2024 - Comune di SANTA MARIA DI SALA (242) - < Foglio 22 - Particella 215 - Subalterno >  
VIA CAVIN CASELLE n. 103 Piano T - 1