

**Agenzia del Territorio  
CATASTO FABBRICATI  
Ufficio Provinciale di  
Viterbo**

Dichiarazione protocollo n. VT0009102 del 18/01/2011

Planimetria di u.i.u. in Comune di Tuscania

Strada Poggio Della Ginestra

civ. 6

Identificativi Catastali:

Sezione:  
Foglio: 59  
Particella: 36  
Subalterno: 1


Compilata da:  
Brachetti Vincenzo  
Iscritto all'albo:  
Geometri

Prov. Viterbo


N. 696

Scheda n. 1


Scala 1:200

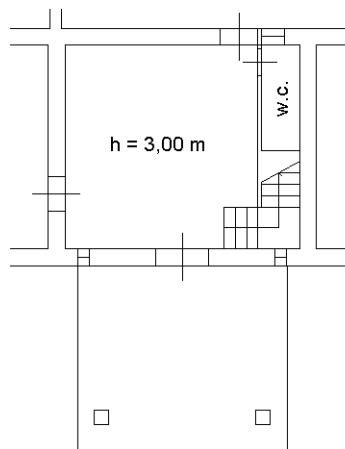

Piano terra

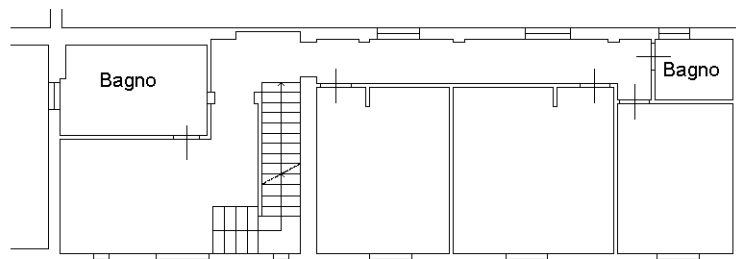

Piano primo  
hm = 4,35 m

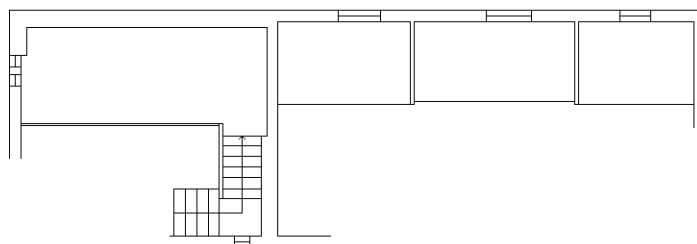

Zona soppalcata  
hm = 2,50 m

N



Catasto dei Fabbricati - Situazione al 26/11/2015 - Comune di TUSCANIA (L310) - < Foglio: 59 - Particella: 36 - Subalterno: 1 >  
STRADA POGGIO DELLA GINESTRA n. 6 piano: T-1;

10 metri

Ultima planimetria in atti