

Agenzia del Territorio  
**CATASTO FABBRICATI**  
Ufficio Provinciale di  
Roma


Dichiarazione protocollo n. RM0850438 del 18/11/2004  
Planimetria di u.i.u. in Comune di Ardea  
Viale Degli Eucalipti civ. 5

Identificativi Catastali:  
Sezione:  
Foglio: 54  
Particella: 903  
Subalterno: 15


Compilata da:  
Iscritto all'albo:  
Geometri  
Prov. Roma

Ardea n. 2 Scala 1:100

PIANO INTERRATO  
H=2,10  
ABITAZIONE IN VILLINO

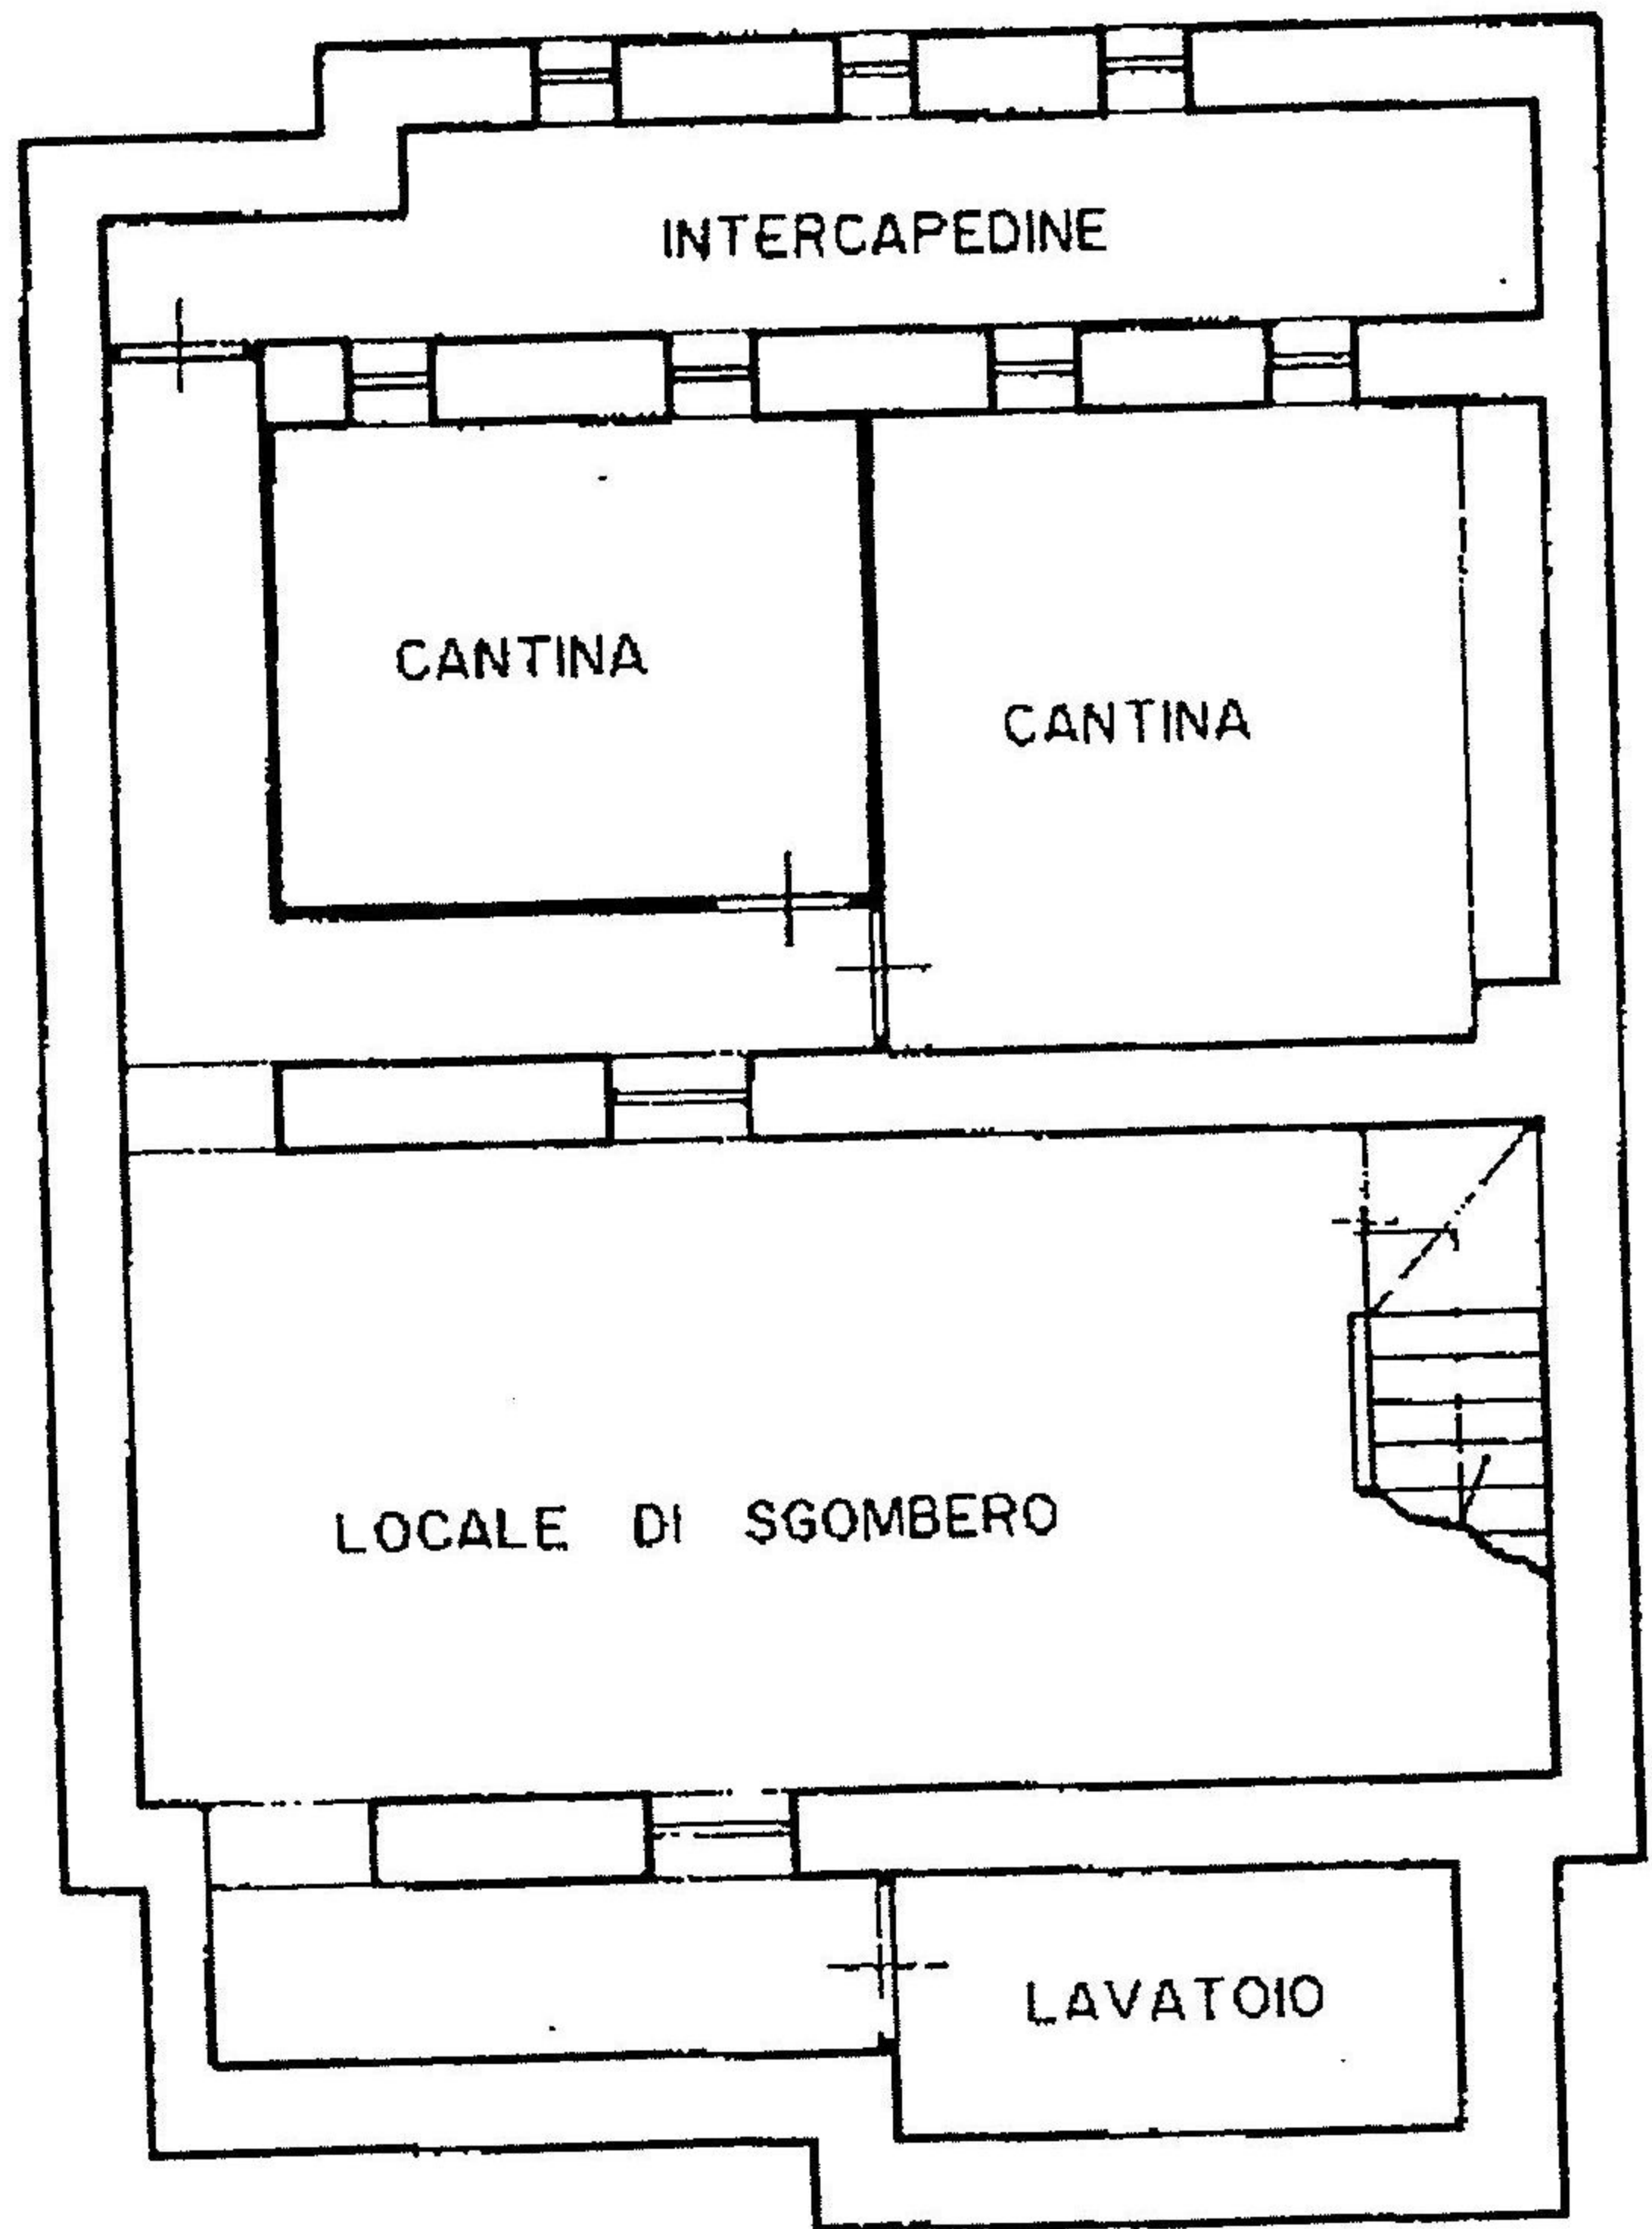

10 metri

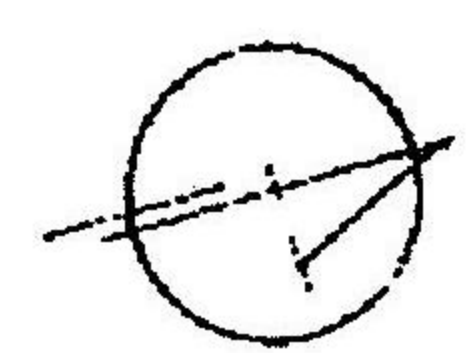

VIALE DEGLI EUCALIPTI n. 5 piano S-I-I interno 3 edificio A3

planimetria in atti



**Agenzia del Territorio  
CATASTO FABBRICATI  
Ufficio Provinciale di  
Roma**

Dichiarazione protocollo n. RM0850438 del 18/11/2004

Planimetria di u.i.u. in Comune di Ardea

Viale Degli Eucalipti

civ. 5

Identificativi Catastali:

Sezione:  
Foglio: 54  
Particella: 903  
Subalterno: 15

Compilata da:

Vincenzo Pignatelli

Iscritto all'albo:  
Geometri


Prov. Roma

N


Scheda n. 1

Scala 1:200

**PIANO TERRA  
CORTE ESCLUSIVA**

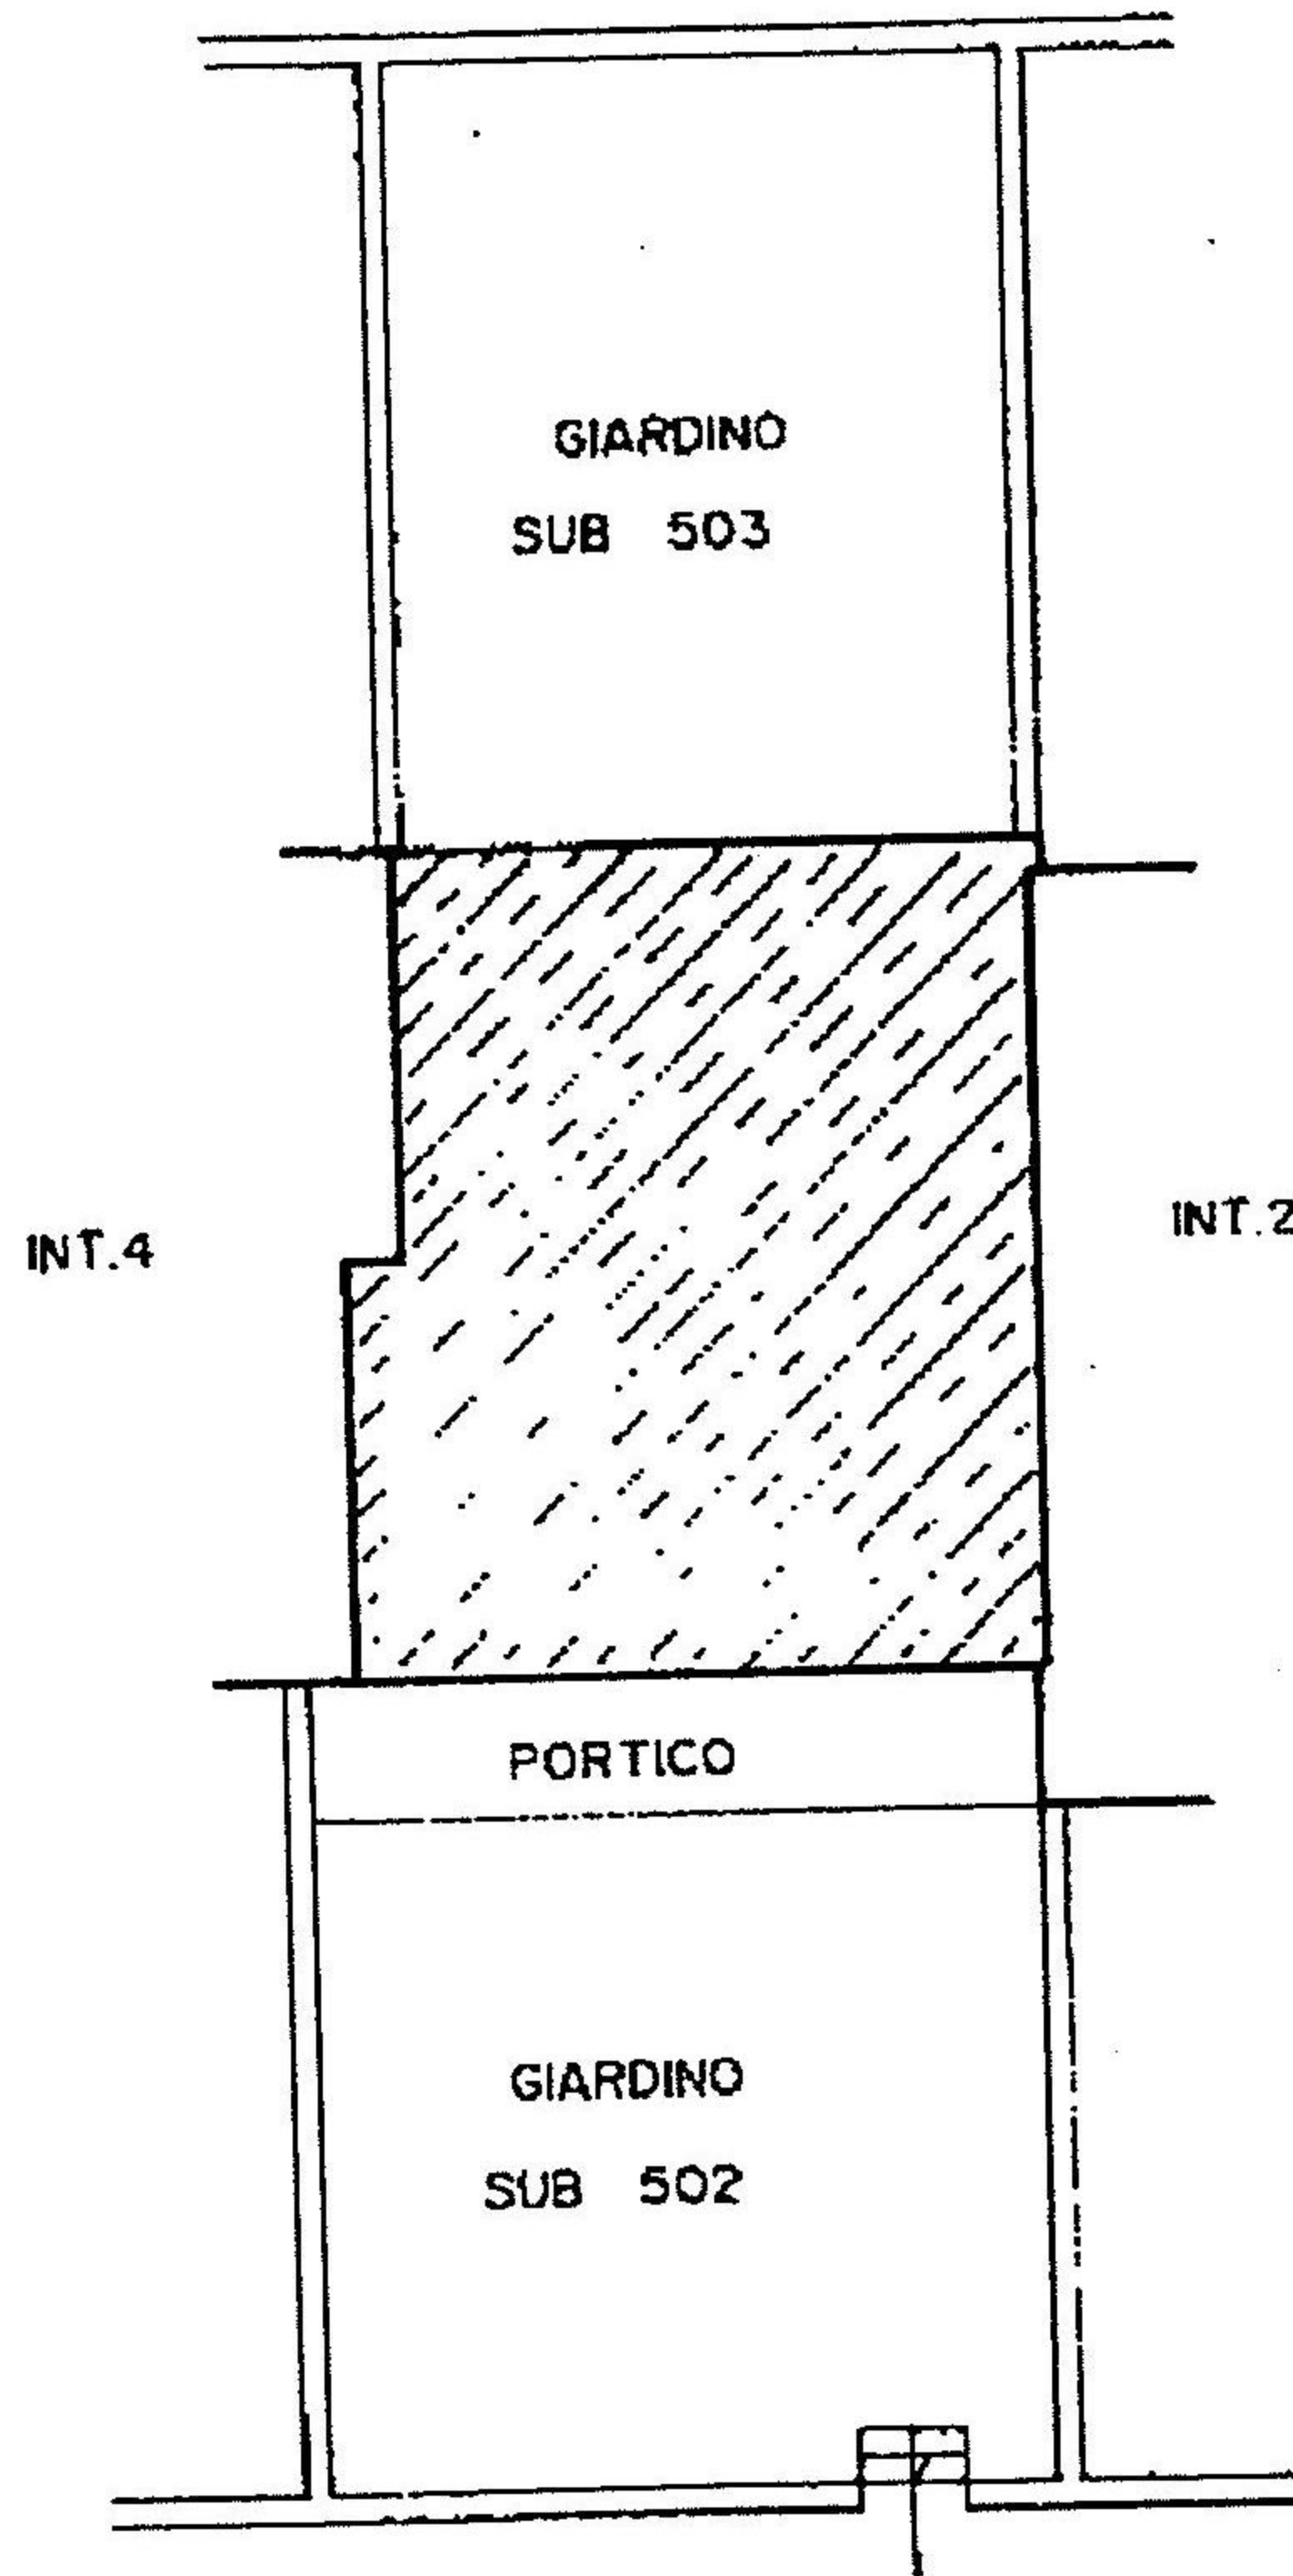

VIALE - DEGLI - EUCALIPTI

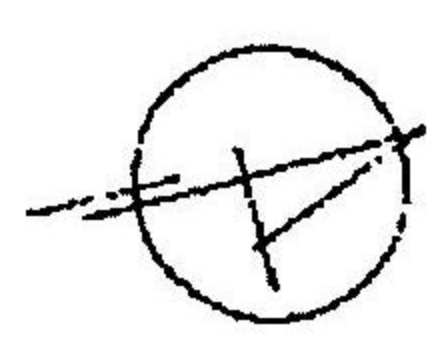

Catasto dei Fabbricati - Situazione al 27/07/2016 - Comune di ARDEA (M213) - < Foglio: 54 - Particella: 903 - Subalterno: 15 >  
VIALE DEGLI EUCALIPTI n. 5 piano: S1-T interno: 3 edificio: A3;

VIALE DEGLI EUCALIPTI piano: S1-T interno: 3 edificio: A3

Ultima planimetria in atti

Data: 27/07/2016 - n. T287094 - Richiedente: NRDGLI56E14L719U

Totale schede: 3 - Formato di acquisizione: A4(210x297) - Formato stampa richiesto: A4(210x297)

**Agenzia del Territorio**  
**CATASTO FABBRICATI**  
Ufficio Provinciale di  
Roma

Dichiarazione protocollo n. RM0850438 del 18/11/2004

Planimetria di u.i.u. in Comune di Ardea

Viale Degli Eucalipti

civ. 5

Identificativi Catastali:

Sezione:

Foglio: 54

Particella: 903

Subalterno: 15

Compilata da:

Iscritto all'albo:  
Geometri


Prov. Roma

8487


Ardea n. 3

Scala 1:100

PIANO TERRA  
Hm=3,60  
ABITAZIONE IN VILLINO

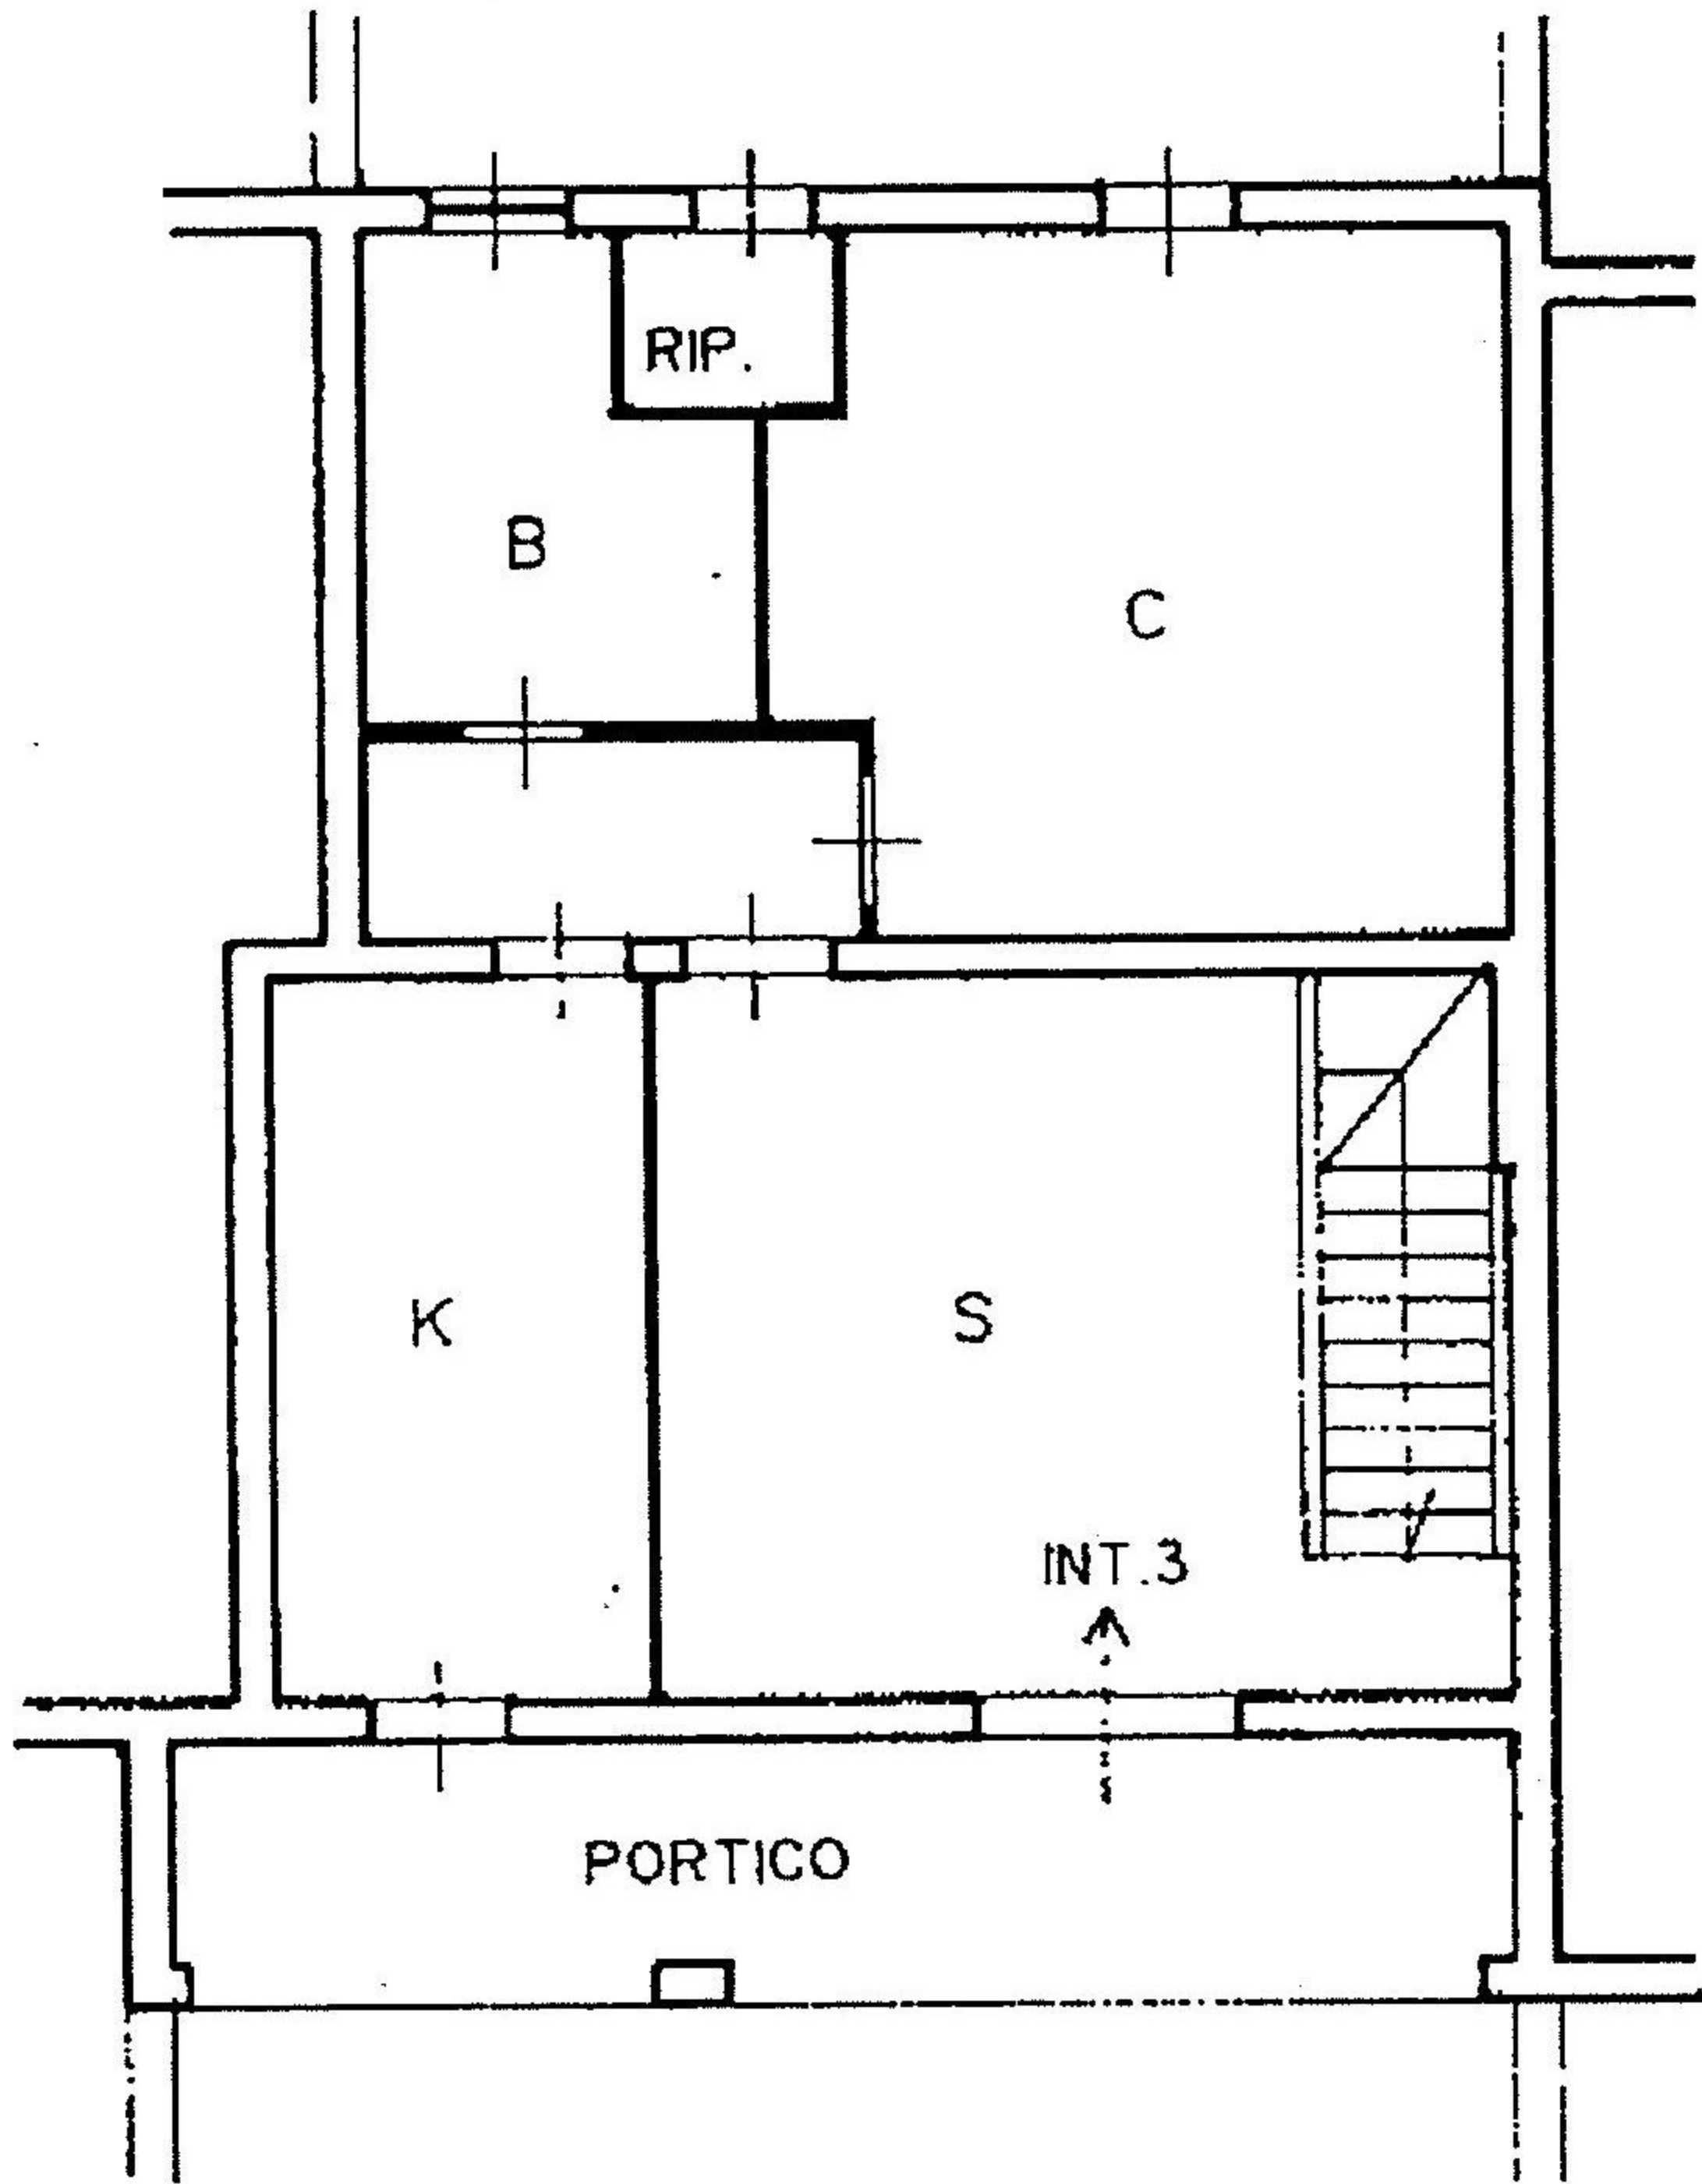

10 metri

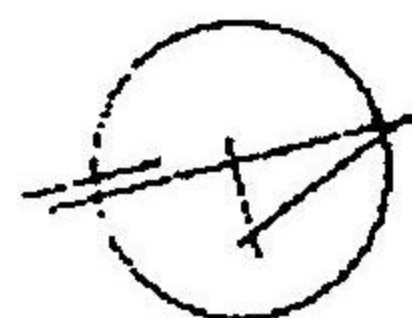

VIALE DEGLI EUCALIPTI n. 5 piano: S1-1 interno: S edificio: A3

Prima planimetria in atti

Data: 27/07/2016 - n. T287094 - Richiedente: NRDGLI56E14L719U

Numero delle schede: 3 - Formato di acquisizione: A4(210x297) - Formato stampa richiesto: A4(210x297)