
TRIBUNALE CIVILE DI PALMI
UFFICIO FALLIMENTARE

PERIZIA ESTIMATIVA DEI BENI IMMOBILI
DI PROPRIETÀ DELLA SOCIETÀ



FALLIMENTO – proc. n. 1/2008

RELAZIONE DI STIMA

IMMOBILE SITO NEL COMUNE DI GIOIA TAURO (RC)

ALLEGATO 2



ELABORATI GRAFICI

- Elab. 1 -** Vista aerea
- Elab. 2 -** Pianta piano terra – quota ± 0.00 m
- Elab. 3 -** Pianta piano soppalcato – quota + 2.85 m
- Elab. 4 -** Pianta piano primo – quota + 5,20 m
- Elab. 5 -** Pianta immobili residenziali piano primo




**IMMOBILI OGGETTO
DI STIMA**

Cod.progetto:	scala:	Titolo Elaborato:	Nr.:	Tecnico:
C.119.23	-----	IMMOBILI - sub. nn. 4 e 5 - part. n. 114 Foglio n.27 di Gioia Tauro (RC) VISTA AEREA	1	
Redatto:	data:			
FF	NOV. 2023			

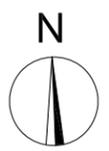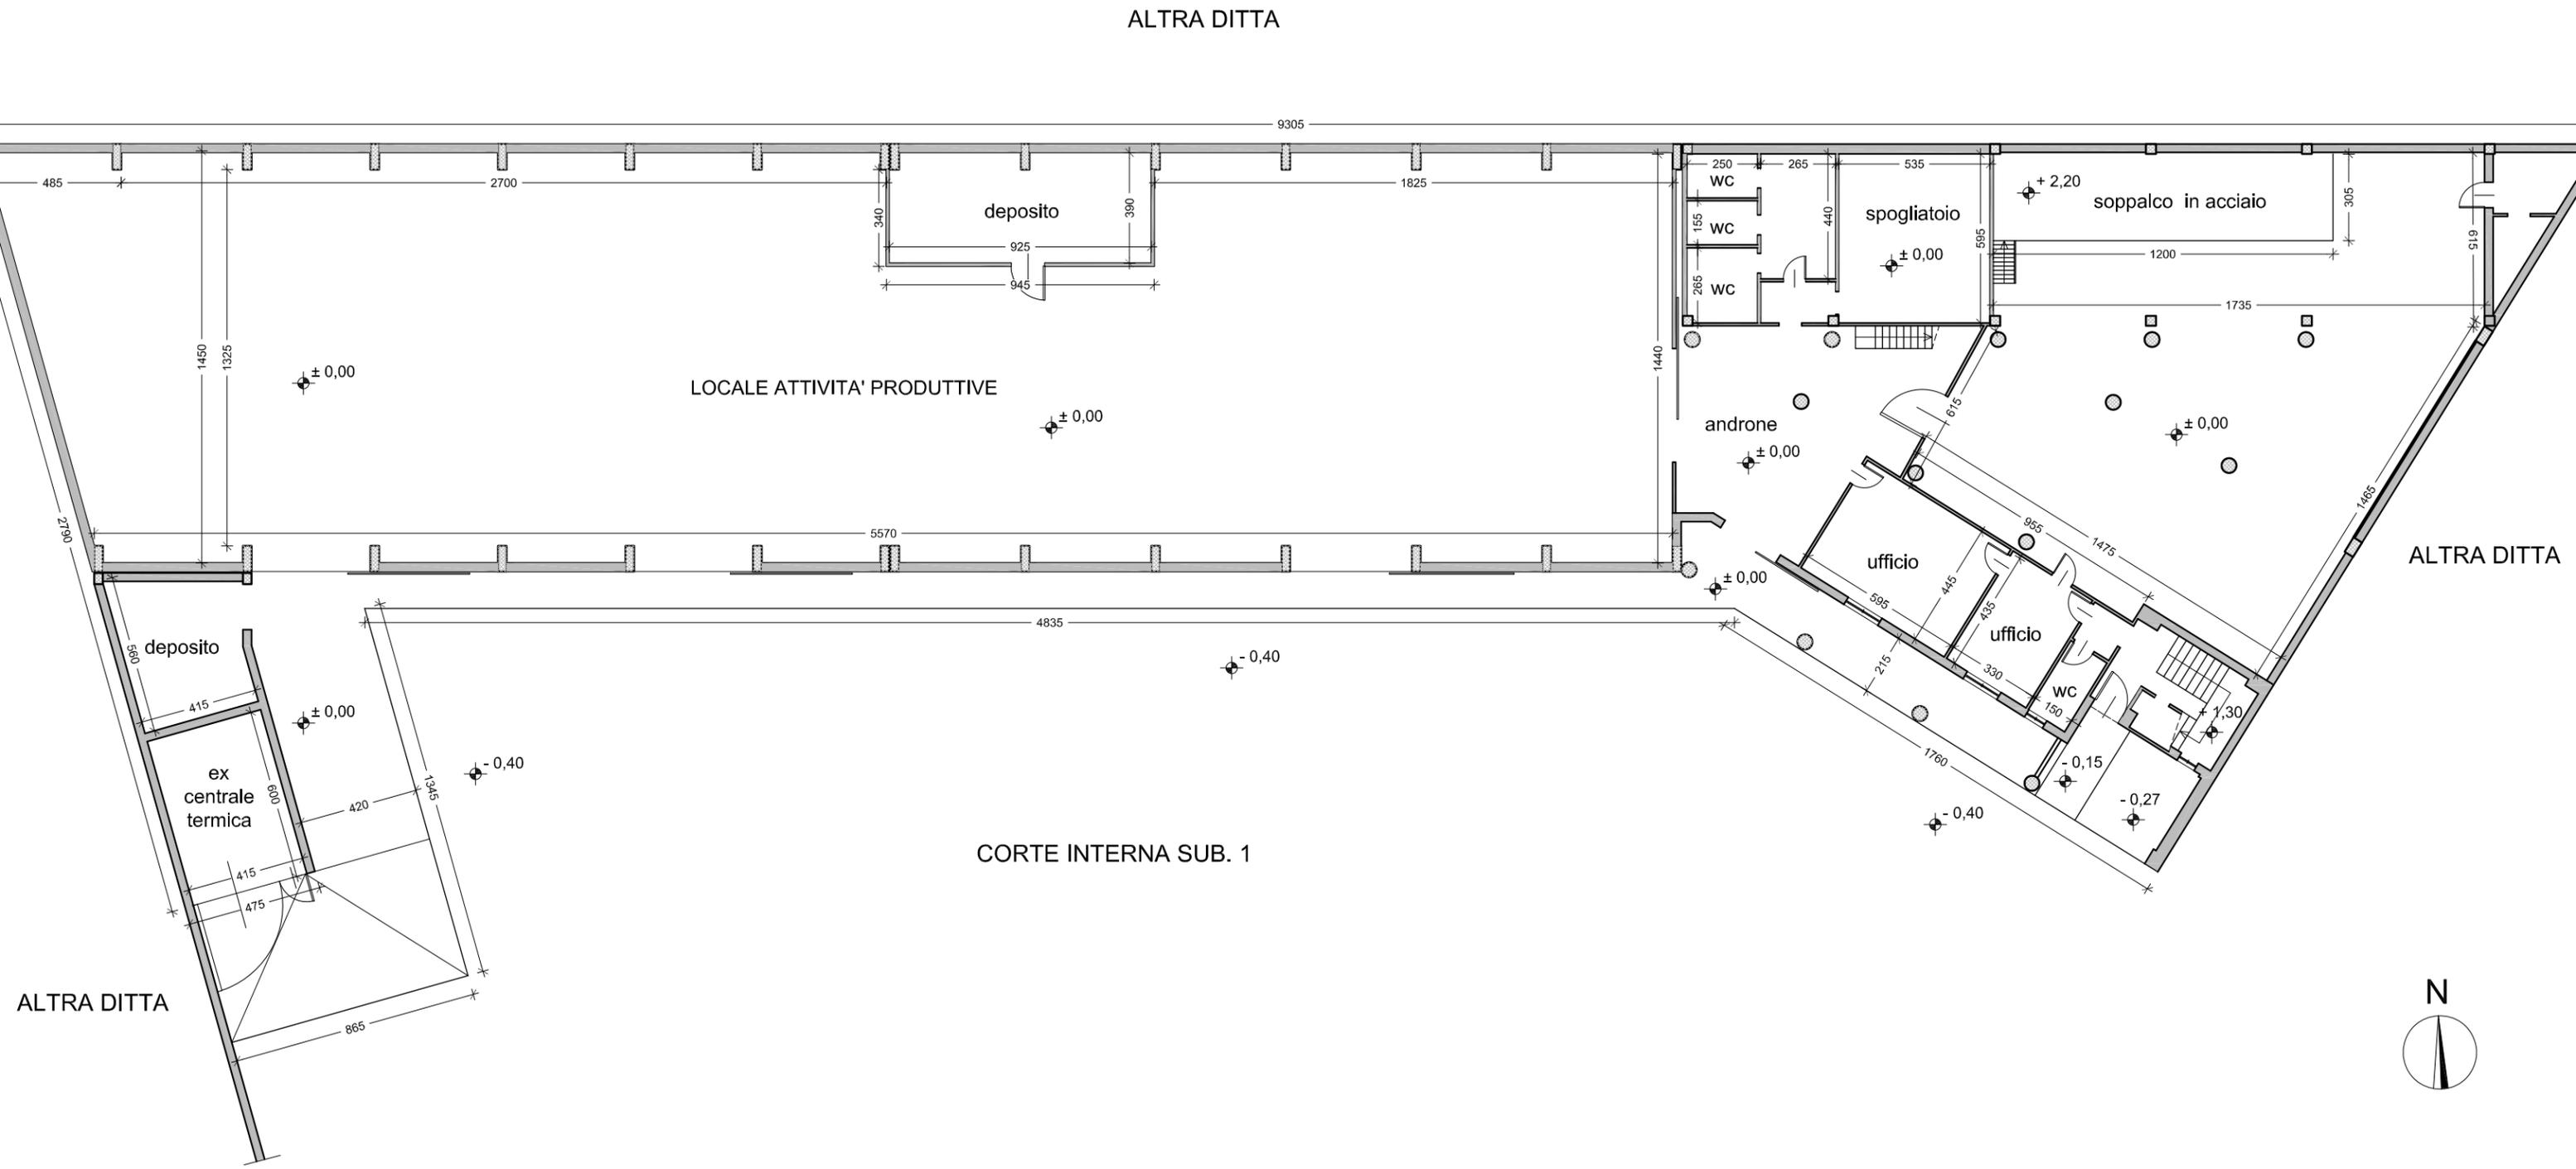

progetto:	scala:	Titolo Elaborato:	Nr.:	Tecnico:
C.119.23	1:200	IMMOBILI - sub. nn. 3 - 4 e 5 - part. n. 114 Foglio n.27 di Gioia Tauro (RC) PIANTA PIANO TERRA - alla quota ±0.00	3	
atto:	data:			
FF	NOV. 2023			

ALTRA DITTA

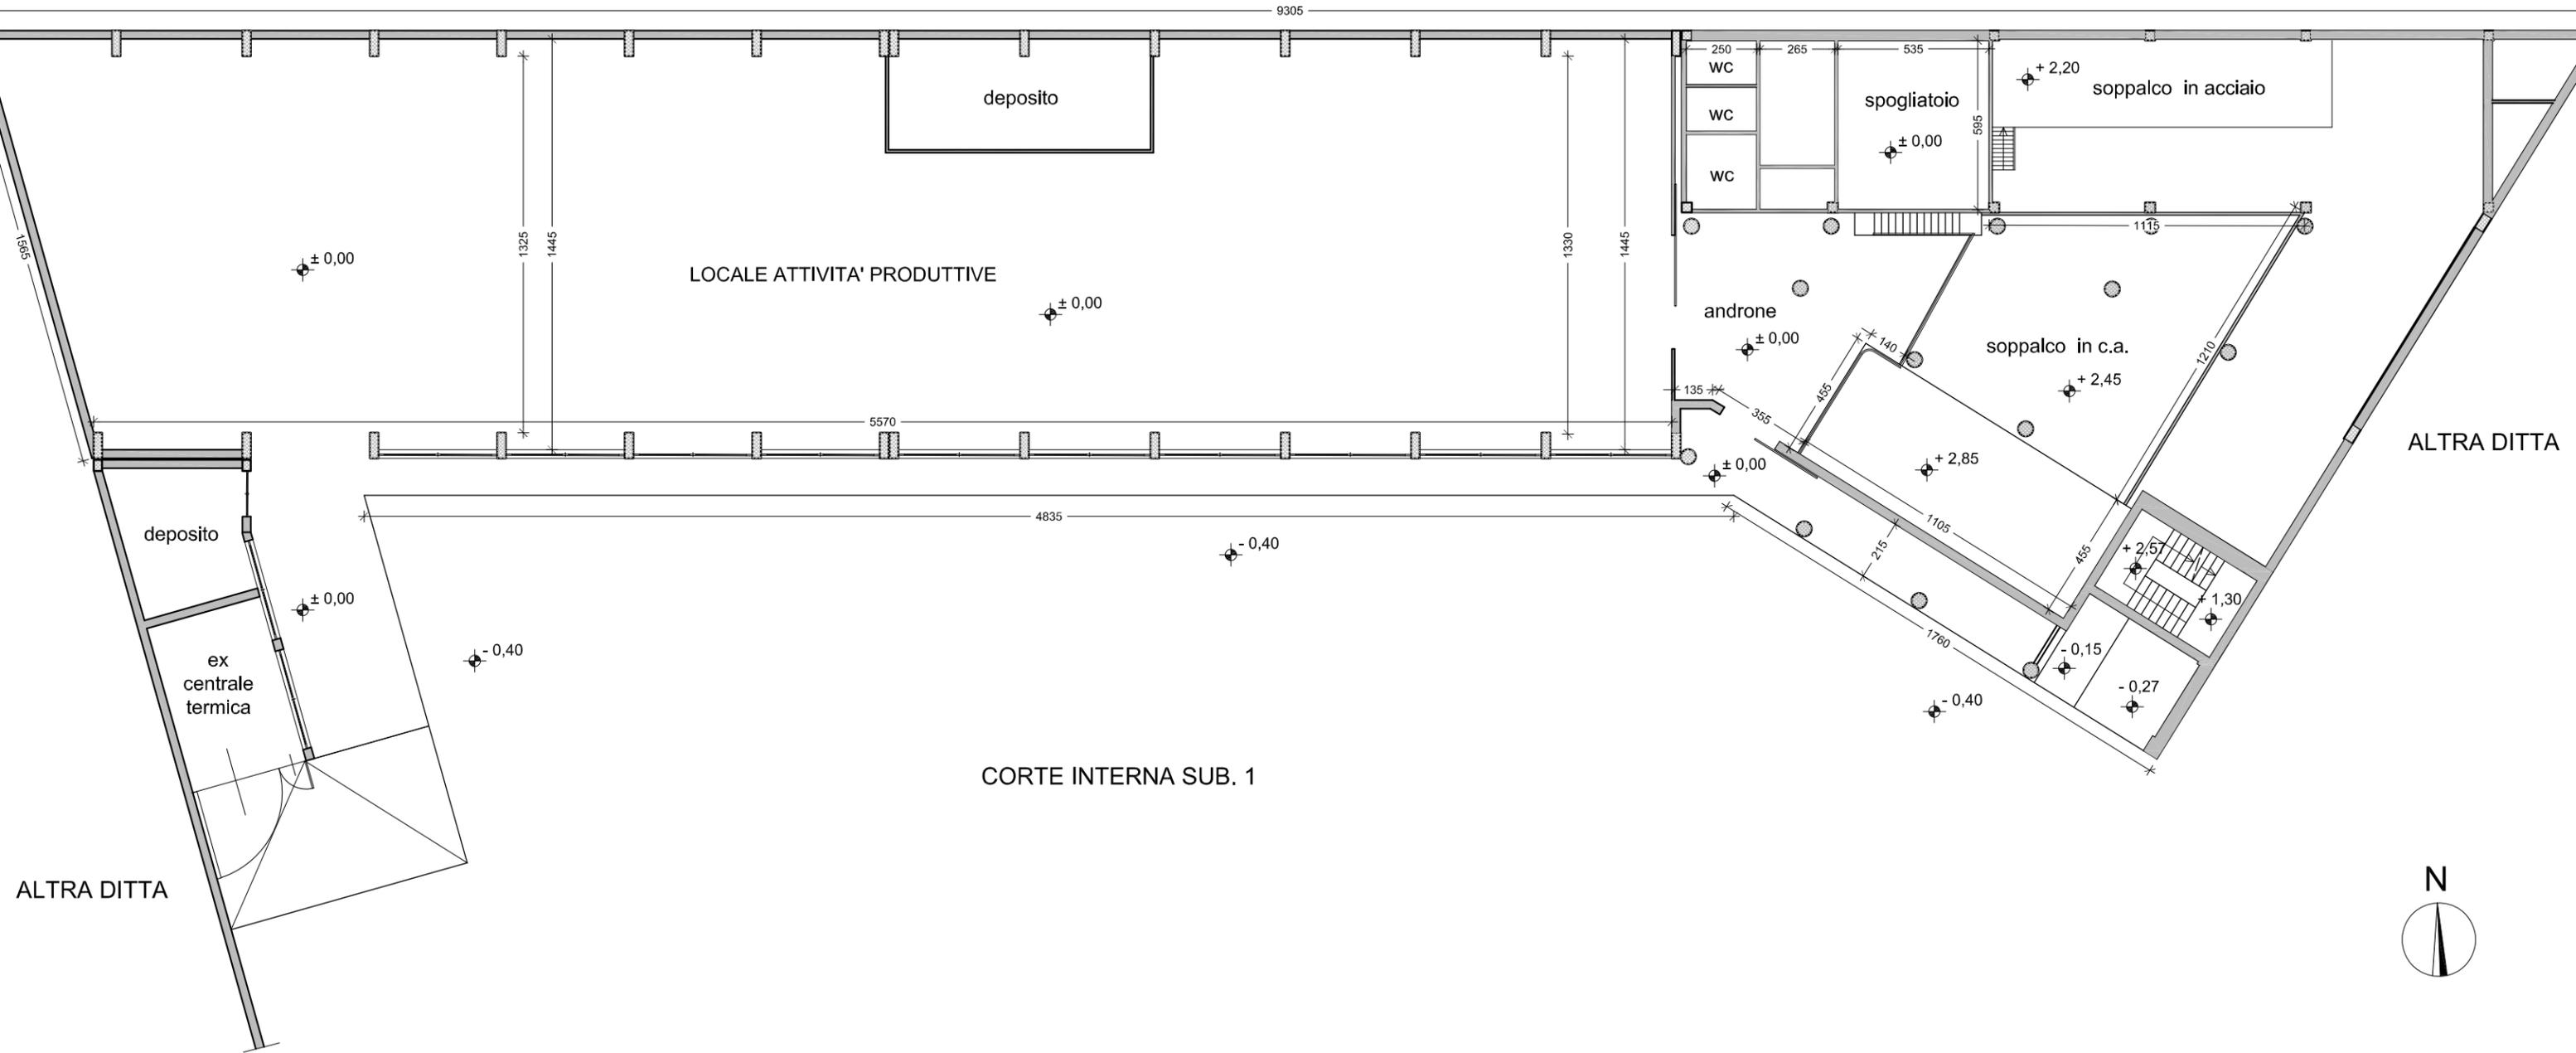


ALTRA DITTA

CORTE INTERNA SUB. 1



progetto:	scala:	Titolo Elaborato:	Nr.:	Tecnico:
C.119.23	1:200	IMMOBILI - sub. nn. 3 - 4 e 5 - part. n. 114 Foglio n.27 di Gioia Tauro (RC) PIANTA PIANO TERRA - alla quota ±3.00	4	
atto:	data:			
FF	NOV. 2023			

ALTRA DITTA

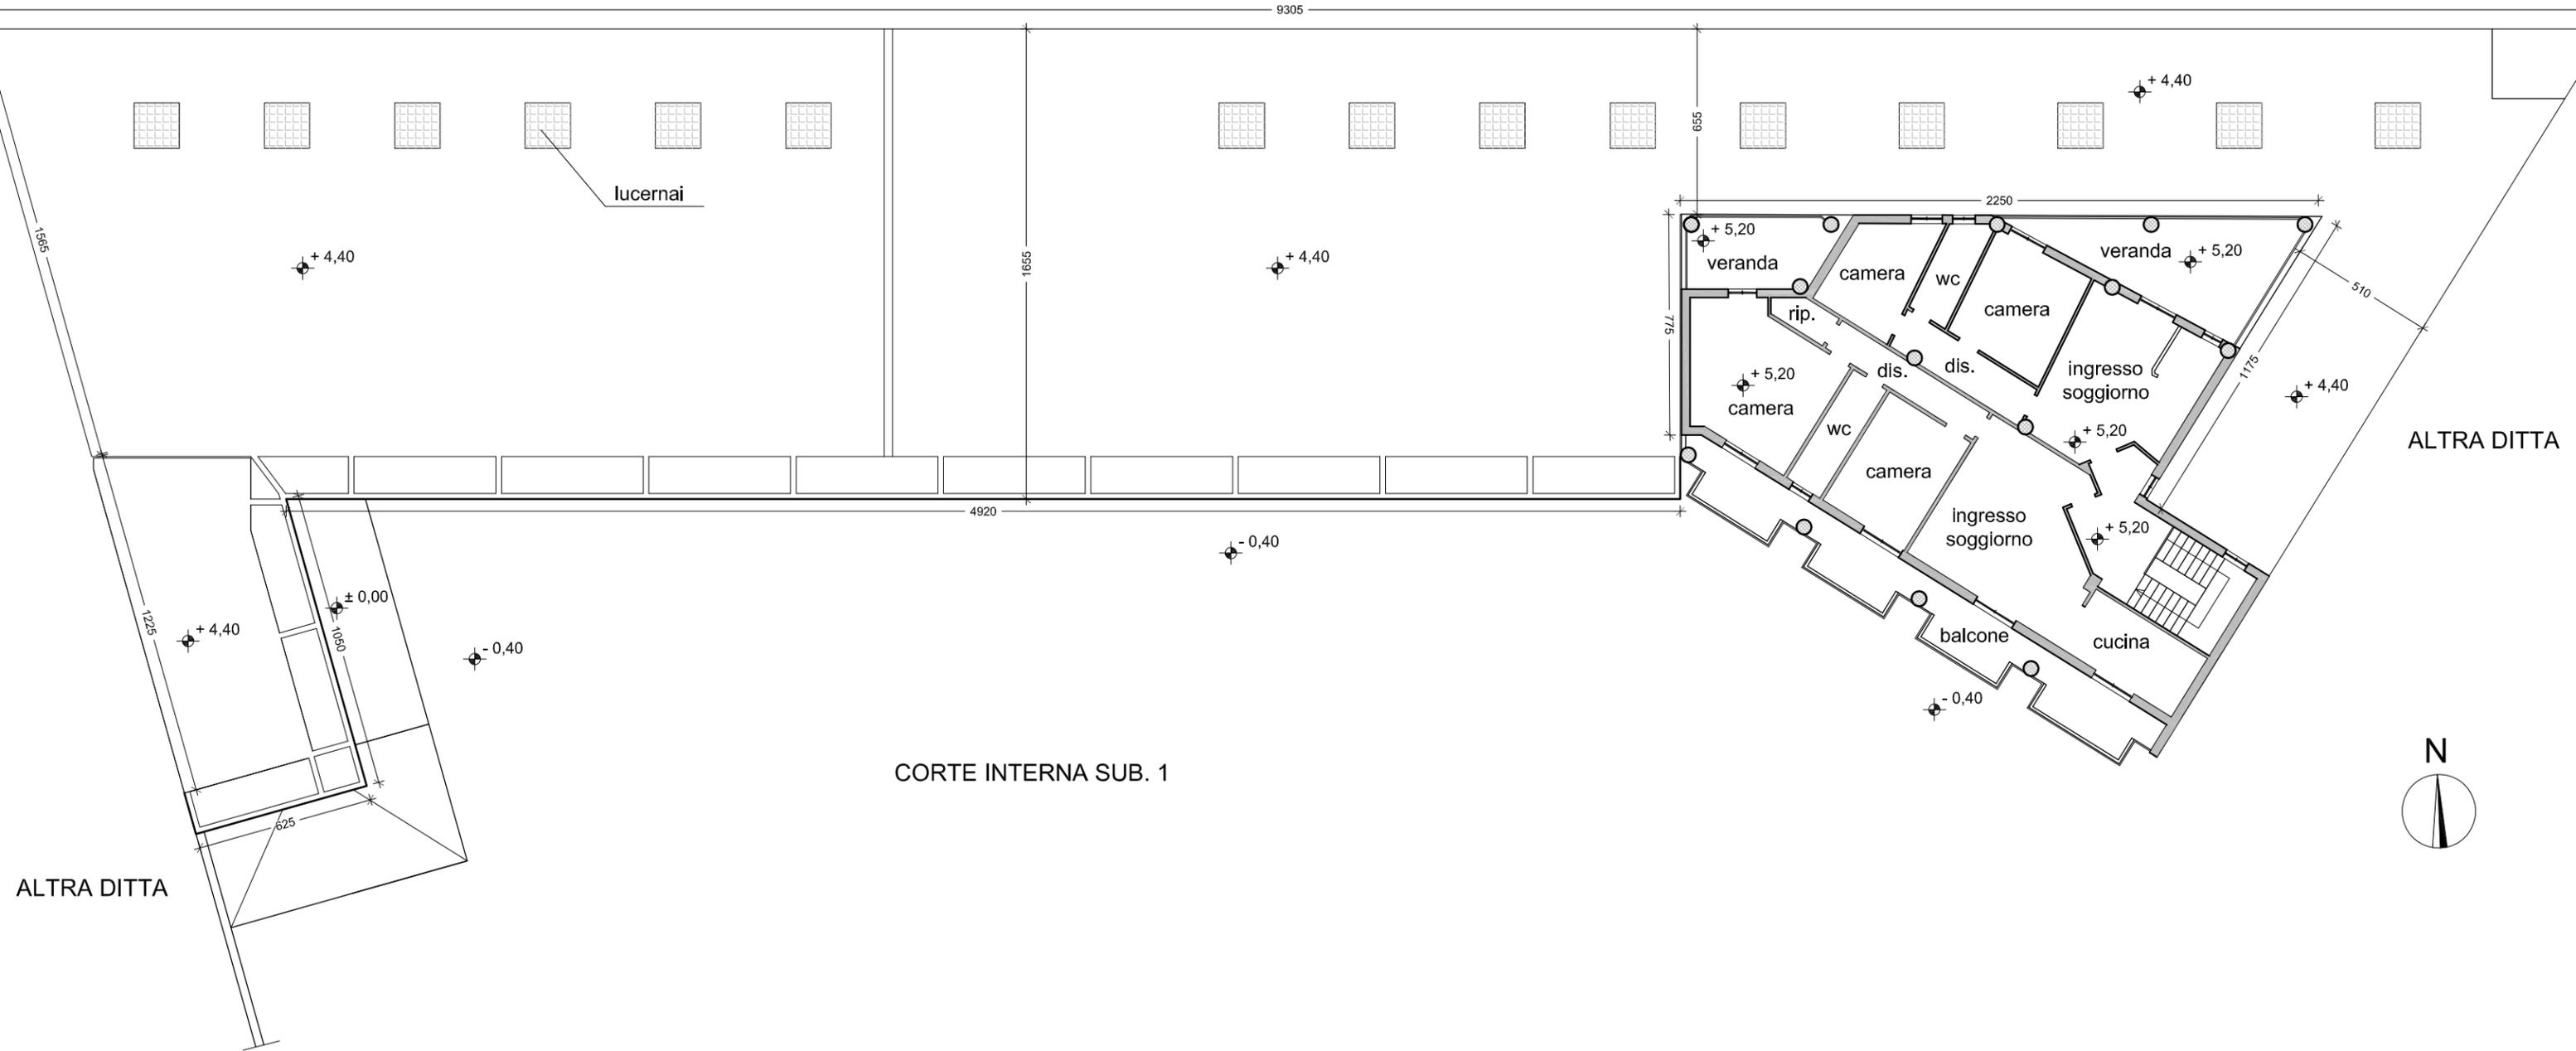


ALTRA DITTA

CORTE INTERNA SUB. 1



progetto:	scala:	Titolo Elaborato:	Nr.:	Tecnico:
C.119.23	1:200	IMMOBILI - sub. nn. 3 - 4 e 5 - part. n. 114 Foglio n.27 di Gioia Tauro (RC) PIANTA PIANO PRIMO - alla quota +5.20	5	
atto:	data:			
FF	NOV. 2023			

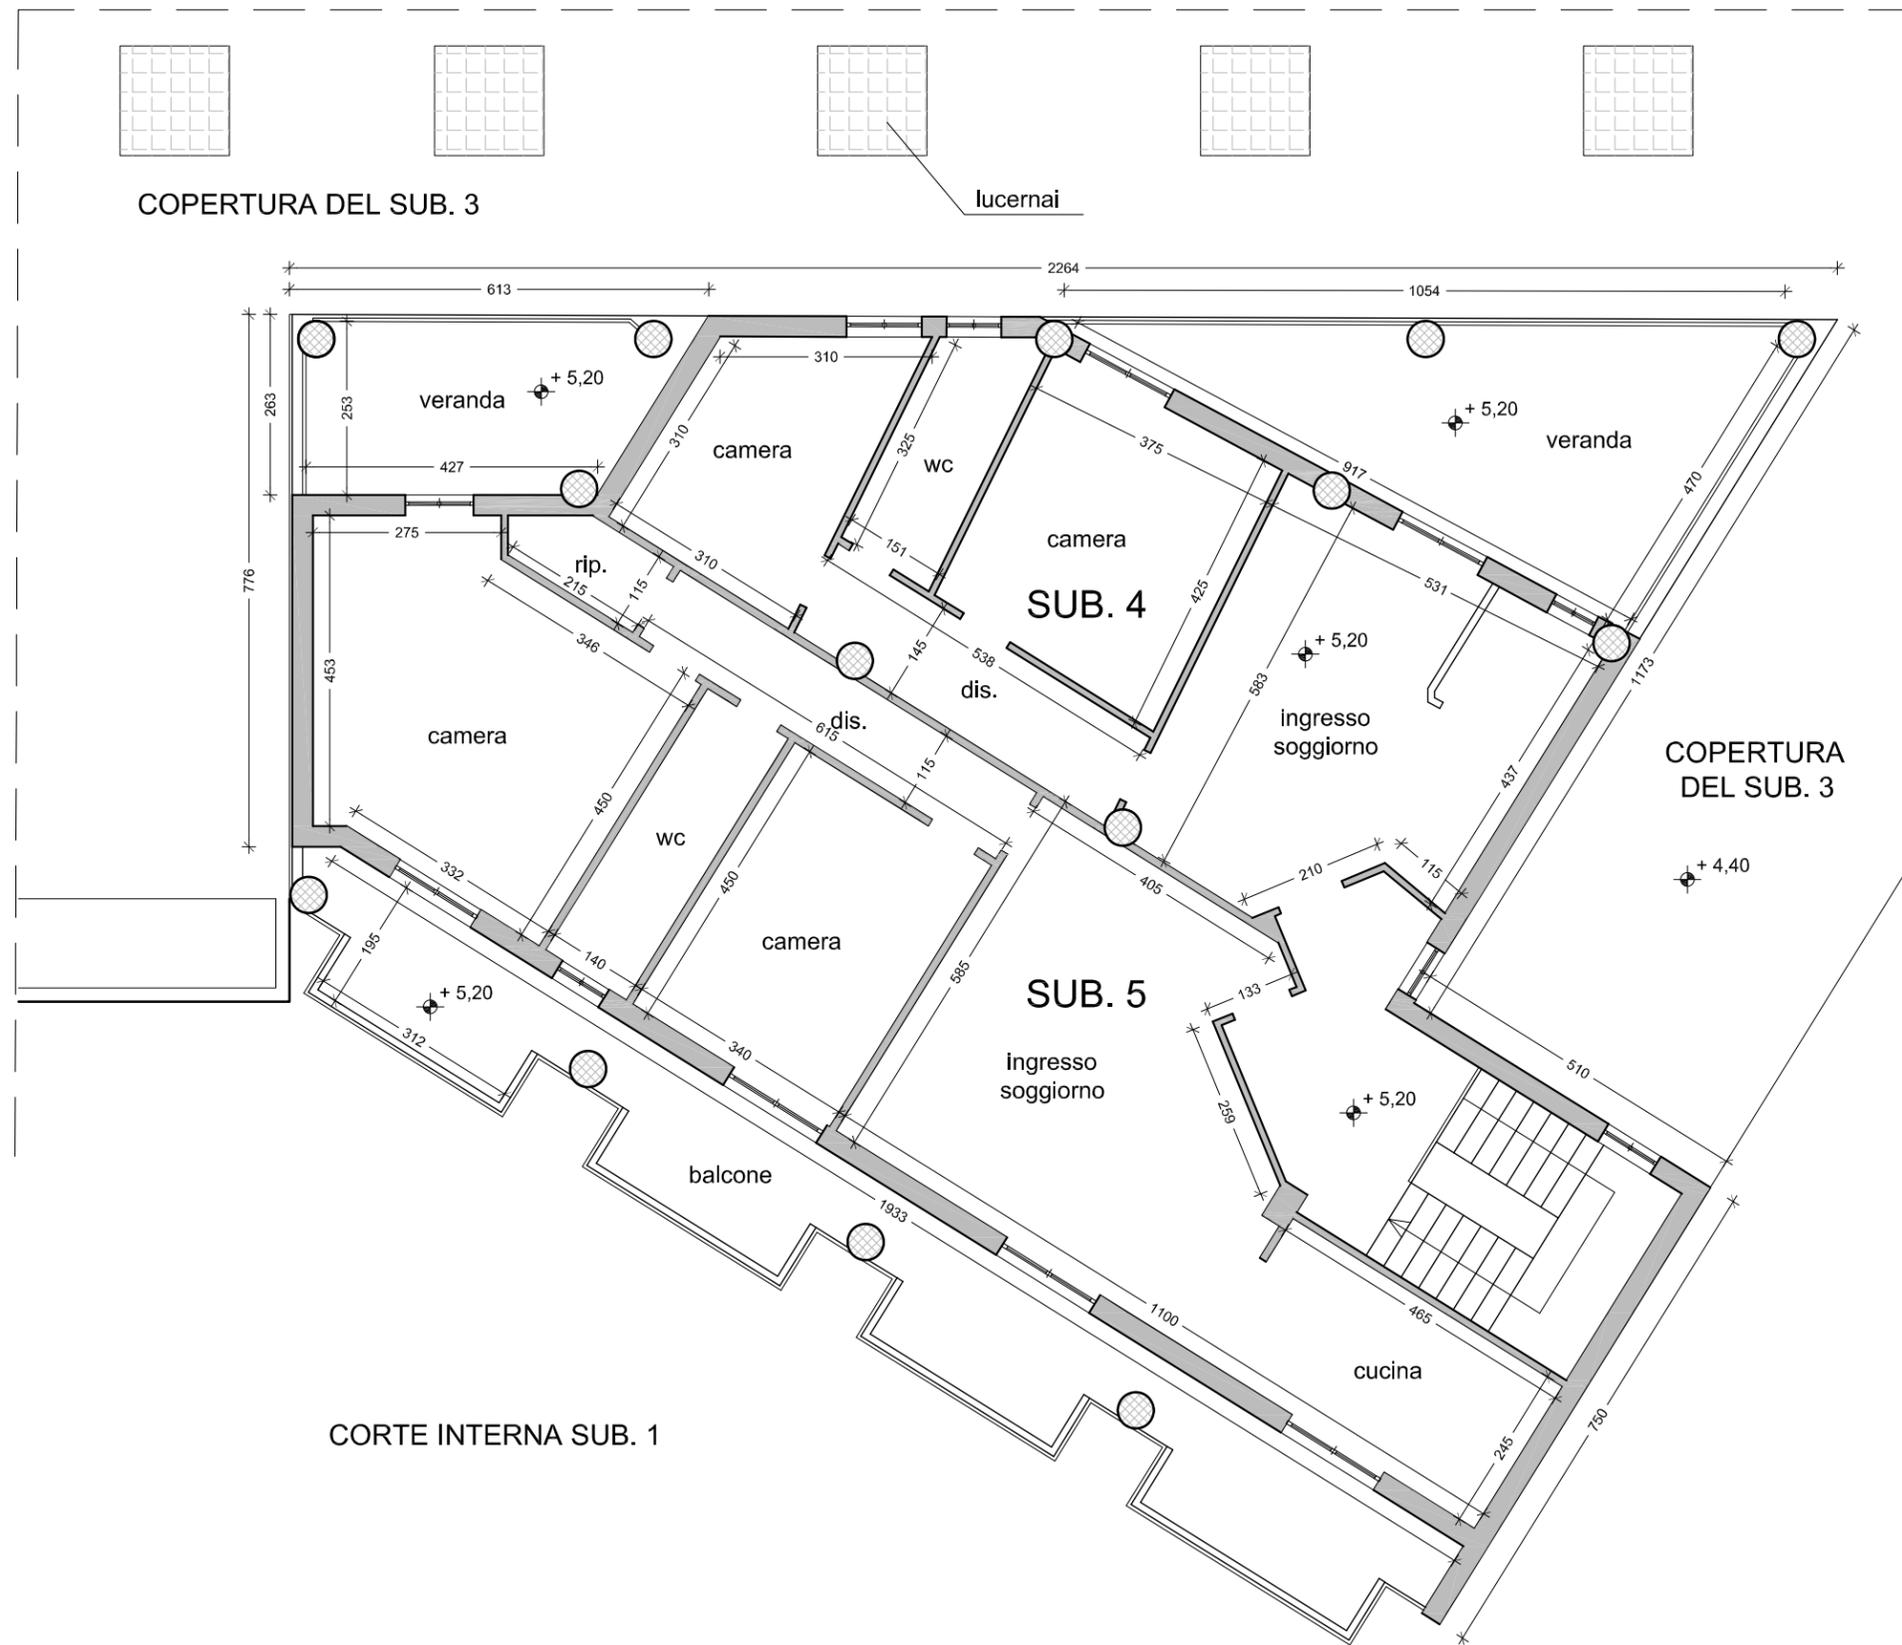

Cod.progetto:	scala:	Titolo Elaborato:
C.119.23	1:100	IMMOBILI - sub. nn. 4 e 5 - part. n. 114 Foglio n.27 di Gioia Tauro (RC)
Redatto:	data:	
FF	NOV. 2023	PIANTA IMMOBILI AL PIANO PRIMO

Nr.:	Tecnico:
6	<i>Francesco Frasci</i>

ORDINE PROVINCIALE INGEGNERI
 Dott. Ing. **FRANCESCO FRASCI**
 Iscritt. N. 2040
 REGGIO CALABRIA