

Agenzia delle Entrate
CATASTO FABBRICATI
Ufficio Provinciale di
Mantova

Dichiarazione protocollo n. MN0034735 del 07/08/2023

Comune di Castel D'ario

Via Fratelli Kennedy

civ. 3

Identificativi Catastali:

Sezione:

Foglio: 11

Particella: 494

Subalterno: 303

Compilata da:

Veroni Alessandro

Iscritto all'albo:

Dottori Agronomi E Forestali

Prov. Mantova



N. 313

Planimetria

Scheda n. 1

Scala 1:200

PIANO TERRA

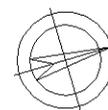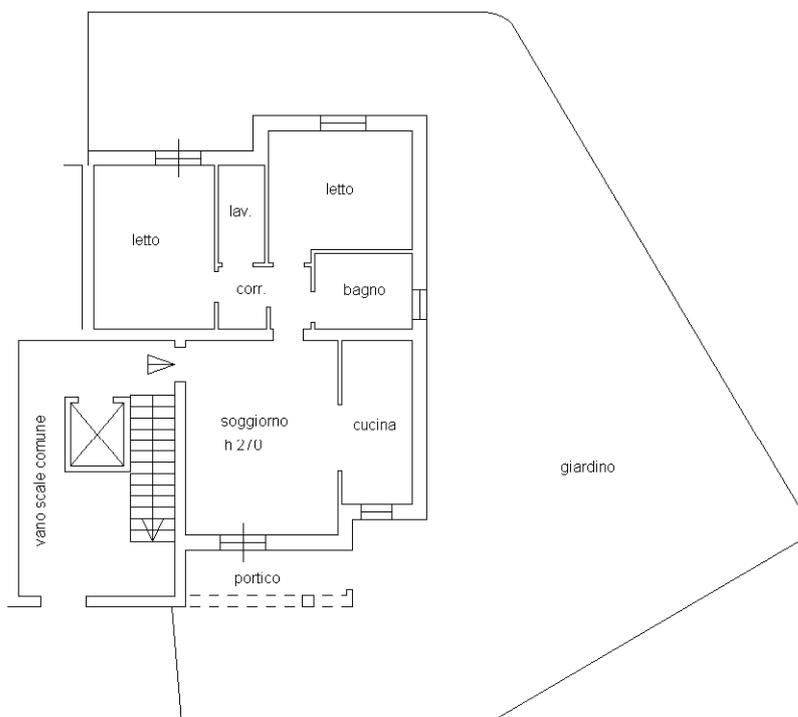

NORD

Catasto dei Fabbricati - Situazione al 17/08/2023 - Comune di CASTEL D'ARIO(C076) - < Foglio 11 - Particella 494 - Subalterno 303 >
VIA FRATELLI KENNEDY n. 3 Piano T

Ultima planimetria in atti

Agenzia delle Entrate
CATASTO FABBRICATI
Ufficio Provinciale di
Mantova

Dichiarazione protocollo n. MN0034735 del 07/08/2023

Comune di Castel D'ario

Via Fratelli Kennedy

civ. 3

Identificativi Catastali:

Sezione:

Foglio: 11

Particella: 494

Subalterno: 304

Compilata da:

Veroni Alessandro

Iscritto all'albo:

Dottori Agronomi E Forestali

Prov. Mantova



N. 313

Planimetria

Scheda n. 1

Scala 1:200

PIANO INTERRATO

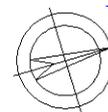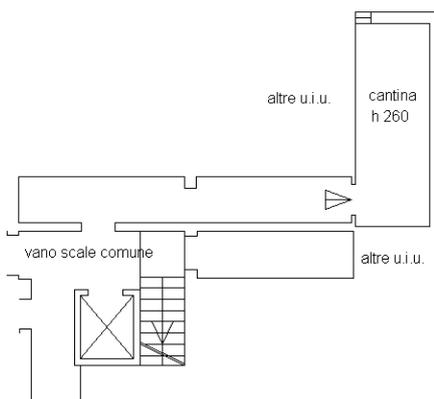

NORD

Catasto dei Fabbricati - Situazione al 17/08/2023 - Comune di CASTEL D'ARIO(C076) - < Foglio 11 - Particella 494 - Subalterno 304 >
VIA FRATELLI KENNEDY n. 3 Piano S1

Ultima planimetria in atti

Data: 17/08/2023 - n. T3986 - Richiedente: VRNLSN88T18G186R

Totale schede: 1 - Formato di acquisizione: A4(210x297) - Formato stampa richiesto: A4(210x297)

**Agenzia del Territorio
CATASTO FABBRICATI
Ufficio Provinciale di
Mantova**

Dichiarazione protocollo n. MN0104060 del 20/08/2008

Planimetria di u.i.u. in Comune di Castel D'ario

Lotizzazione Olmino

civ. SNC

Identificativi Catastali:

Sezione:

Foglio: 11

Particella: 494

Subalterno: 35

Compilata da:

Ferraccioli Cristiano

Iscritto all'albo:

Geometri



Prov. Rovigo

N. 1350

Scheda n. 1

Scala 1:200

Piano Interrato

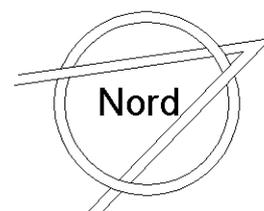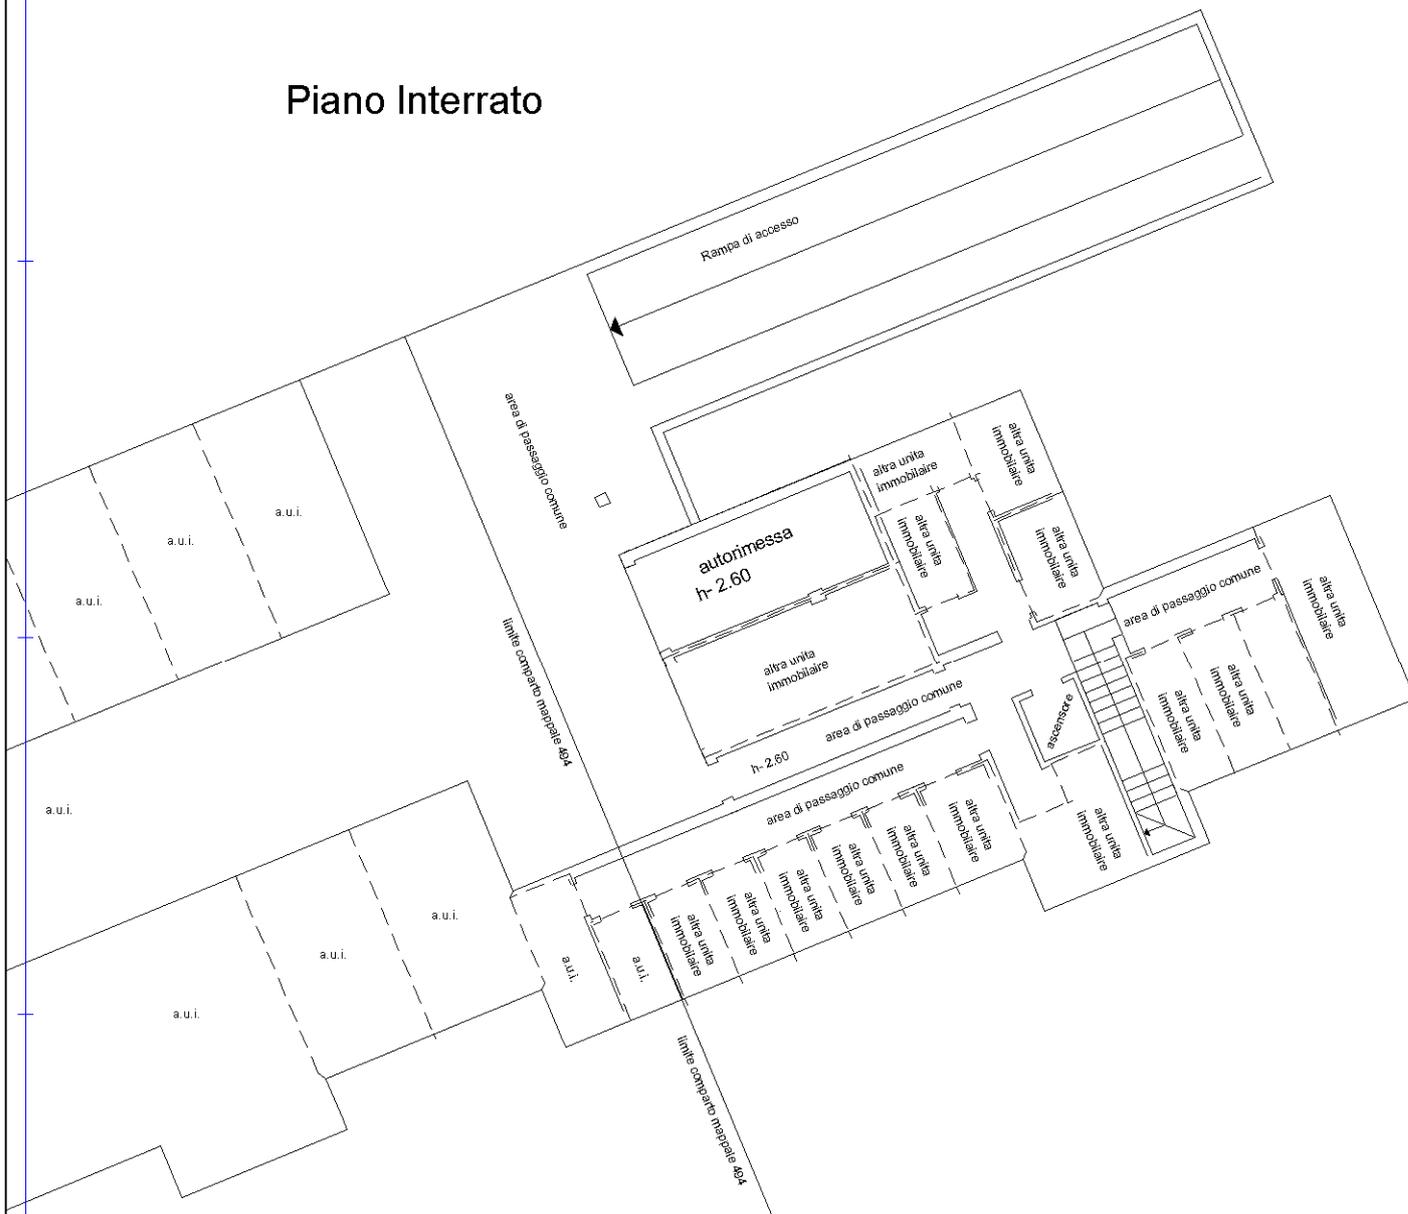

Ultima planimetria in atti