

**Agenzia delle Entrate
CATASTO FABBRICATI
Ufficio Provinciale di
Frosinone**

Dichiarazione protocollo n. FR0020715 del 14/03/2016

Planimetria di u.i.u. in Comune di Acuto

Via Anticolana

civ. SNC

Identificativi Catastali:

Sezione:
Foglio: 5
Particella: 93
Subalterno: 5



Compilata da:
Lolli Angelo
Iscritto all'albo:
Ingegneri

Prov. Frosinone

N. 1205

Scheda n. 1

Scala 1:200

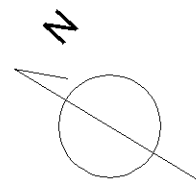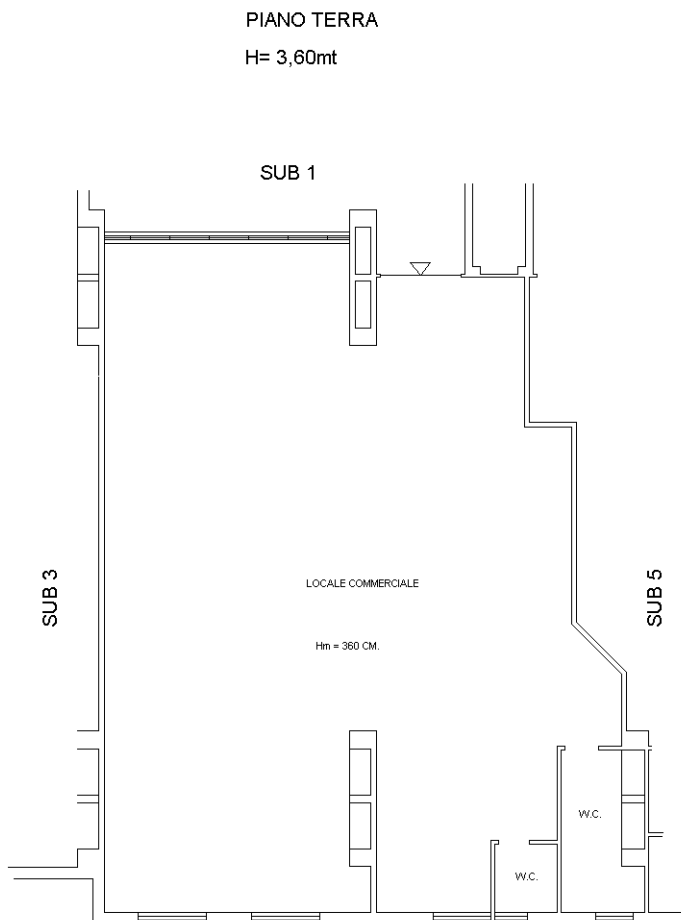

Catasto dei Fabbricati - Situazione al 08/04/2021 - Comune di ACUTO (A054) - < Foglio: 5 - Particella: 93 - Subalterno: 5 >
VIA ANTICOLANA SNC piano: T;

Ultima planimetria in atti