

Agenzia delle Entrate
CATASTO FABBRICATI
Ufficio provinciale di
Frosinone

Dichiarazione protocollo n. FR0020715 del 14/03/2016
Planimetria di u.i.u. in Comune di Acuto
Via Anticolana


civ. SNC

Identificativi Catastali:
Sezione: 5
Foglio: 93
Particella: 93
Subalterno: 4


Compilata da:
Lotti Angelo
Iscritto all'albo:
Ingegneri
Prov. Frosinone N.1205

Scheda n.1
Scala 1:100

PIANO PRIMO SOTTOSTRADA
H= 6,40mt

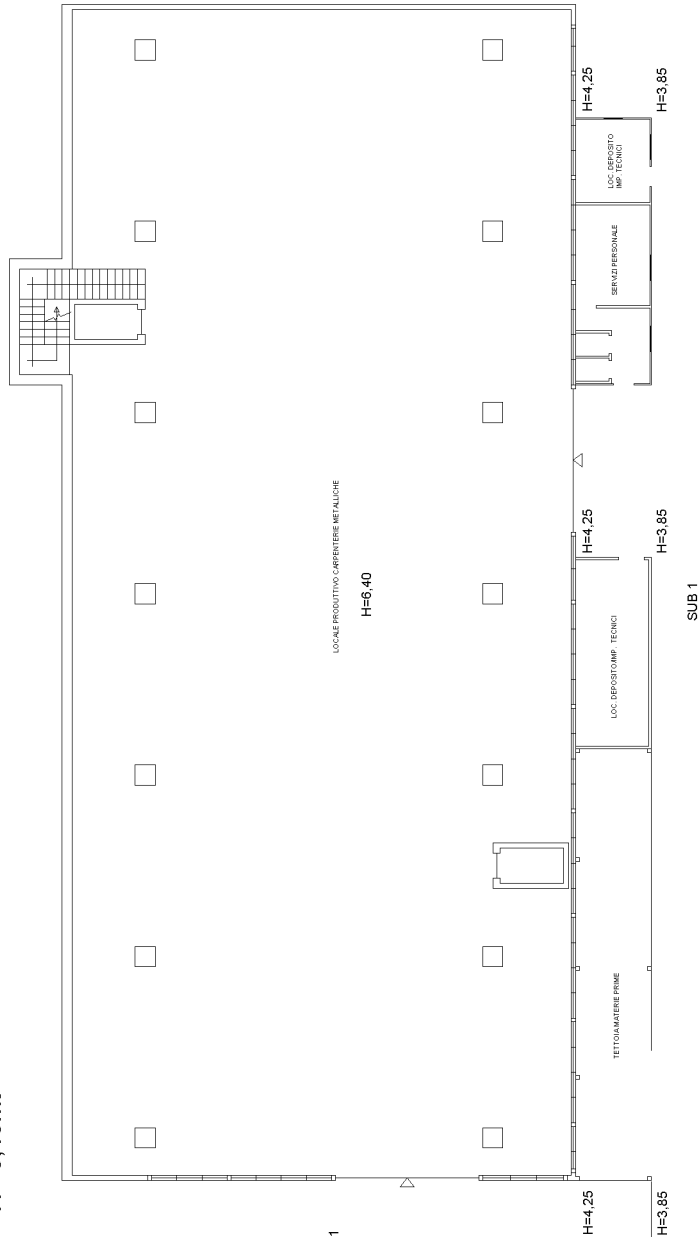

PIANO TERRA
H=2,35mt

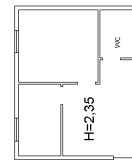

PIANO TERRA
H=3,60mt

