

Dichiarazione protocollo n. LT0053071 del 29/07/2024

**Agenzia delle Entrate  
CATASTO FABBRICATI  
Ufficio Provinciale di  
Latina**

Comune di Latina

Strada Colle Montanari

civ. 755

Identificativi Catastali:

Sezione:

Foglio: 233

Particella: 209

Subalterno: 5

Compilata da:  
Bruschi Iginò

Iscritto all'albo:  
Geometri

Prov. Latina

N. 1990


Planimetria

Scheda n. 1

Scala 1:500

P.LLE 21,153

P.LLA 213

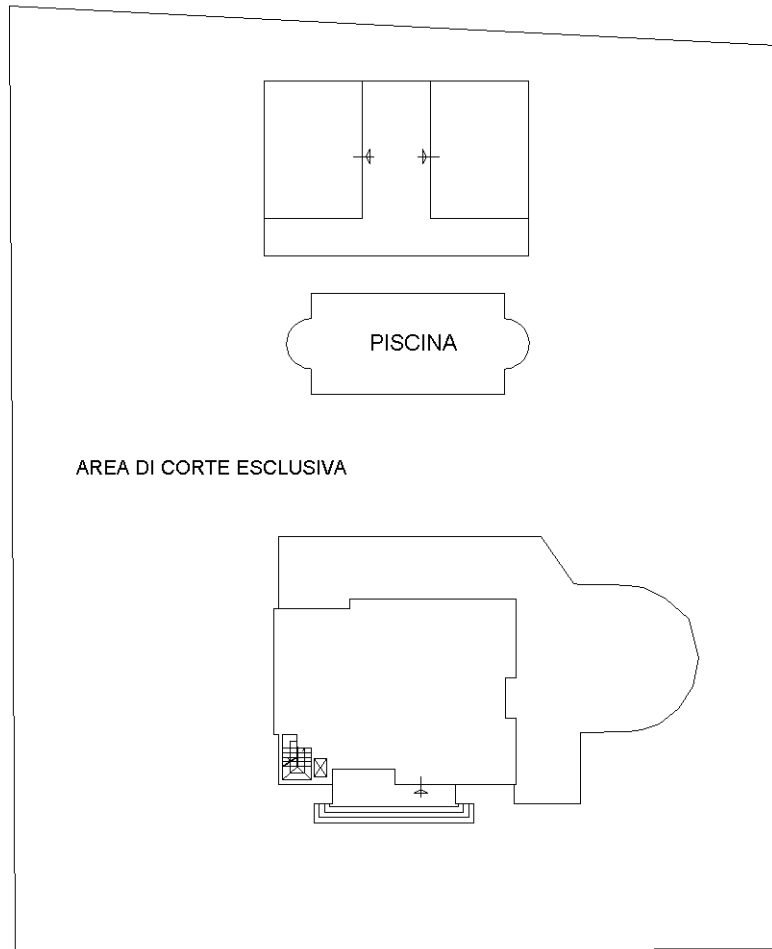

P.LLA 213

P.LLA 213

PIANO TERRA



Catasto dei Fabbricati - Situazione al 02/08/2024 - Comune di LATINA (E472) - < Foglio 233 - Particella 209 - Subalterno 5 >  
STRADA COLLE MONTANARI n. 755 Piano S1-T - I

Ultima planimetria in atti

**Agenzia delle Entrate**  
**CATASTO FABBRICATI**  
Ufficio provinciale di  
Latina

Dichiarazione protocollo n. LT0053071 del 29/07/2024  
Comune di Latina  
Strada Colle Montanari

civ. 755

Identificativi Catastali:  
Sezione: 233  
Foglio: 209  
Particella: 209  
Subalterno: 5

Compilata da:  
Bruschi Igino  
Iscritto all'albo:  
Geometri  
Prov. Latina  
N. 1990

Scala 1: 200

Ultima planimetria in atti

