


N.R.G.E. 478/2016
Giudice Dott. Alessandro Silvestrini

C.T.U. Arch. Luca Pasquino

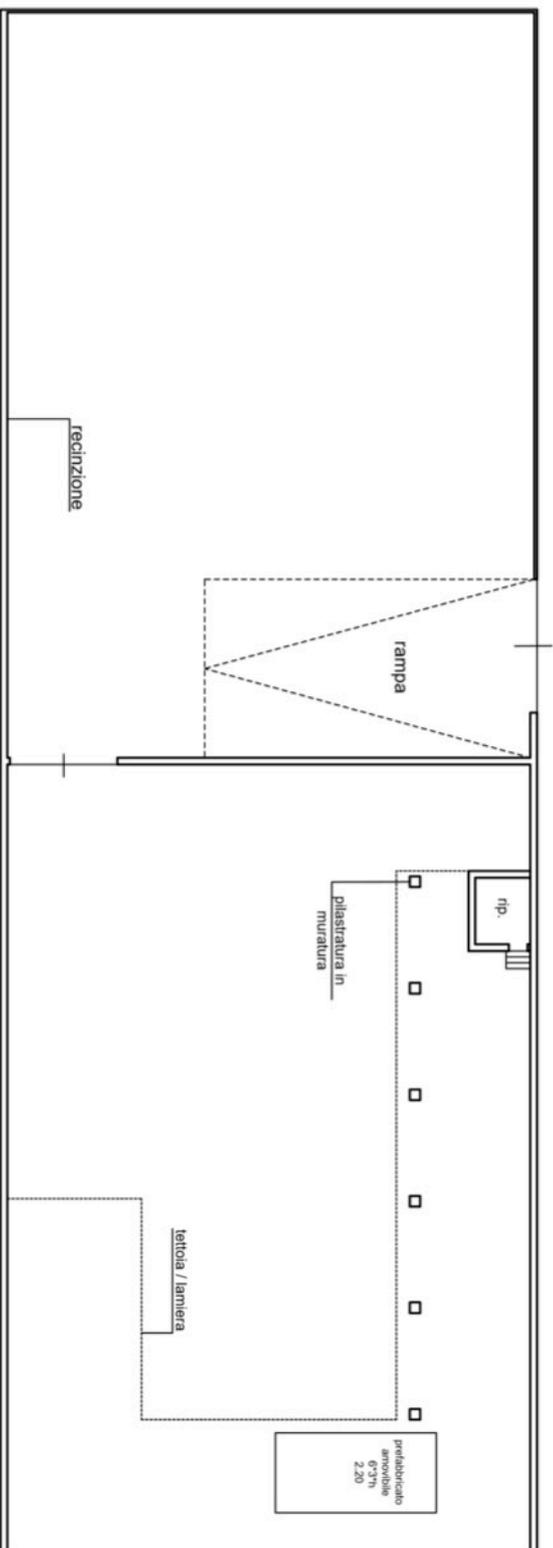

Lotto 2

Terreno sito in Lecce – località San Cataldo - alla via Nicoloso da Recco – Fig.165 particelle 62/69/72
Scala 1:200