



Ing. Michela Sacchetto

Via Milite Ignoto 47 - 45019 Taglio di Po (RO)

Tel. 0426 660868 Fax. 0426 349518

C.F. SCCMHL88E41A059W P.IVA 01531830295

e-mail: michela.sacchetto88@gmail.com

P.E.C.: michela.sacchetto@ingpec.eu

TRIBUNALE DI ROVIGO
PROCEDURA ESECUZIONE IMMOBILIARE
N.° 160/2023

ALLEGATO 4
VISURE CATASTALI
LOTTO 2

N=63900

E=3300



1 Particella: 1514

Comune: (RO) ROVIGO/B
Foglio: 6 All: C

Scala originale: 1:1000
Dimensione cornice: 267.000 x 189.000 metri

20-Nov-2023 10:9:45
pratica T66636/2023

**Agenzia del Territorio
CATASTO FABBRICATI
Ufficio Provinciale di
Rovigo**

Dichiarazione protocollo n. 000141155 del 23/12/2003

Planimetria di u.i.u. in Comune di Rovigo

Via Curtatone

civ. 152

Identificativi Catastali:

Sezione: BP

Foglio: 6

Particella: 1514


Subalterno:




Scheda n. 1

Scala 1:200

PIANTA PIANO TERRA H = 3.25 mt.

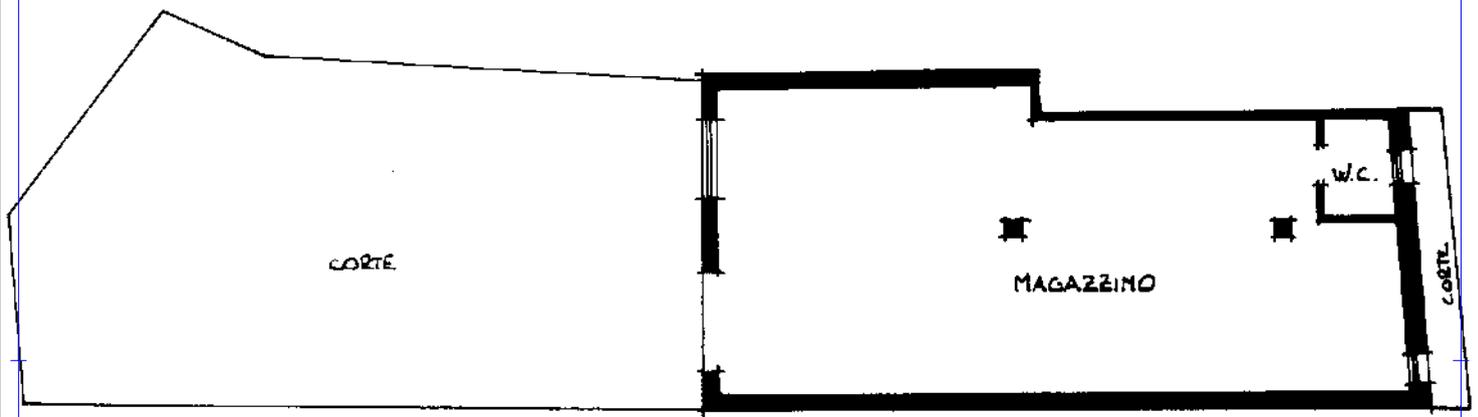

Ultima planimetria in atti

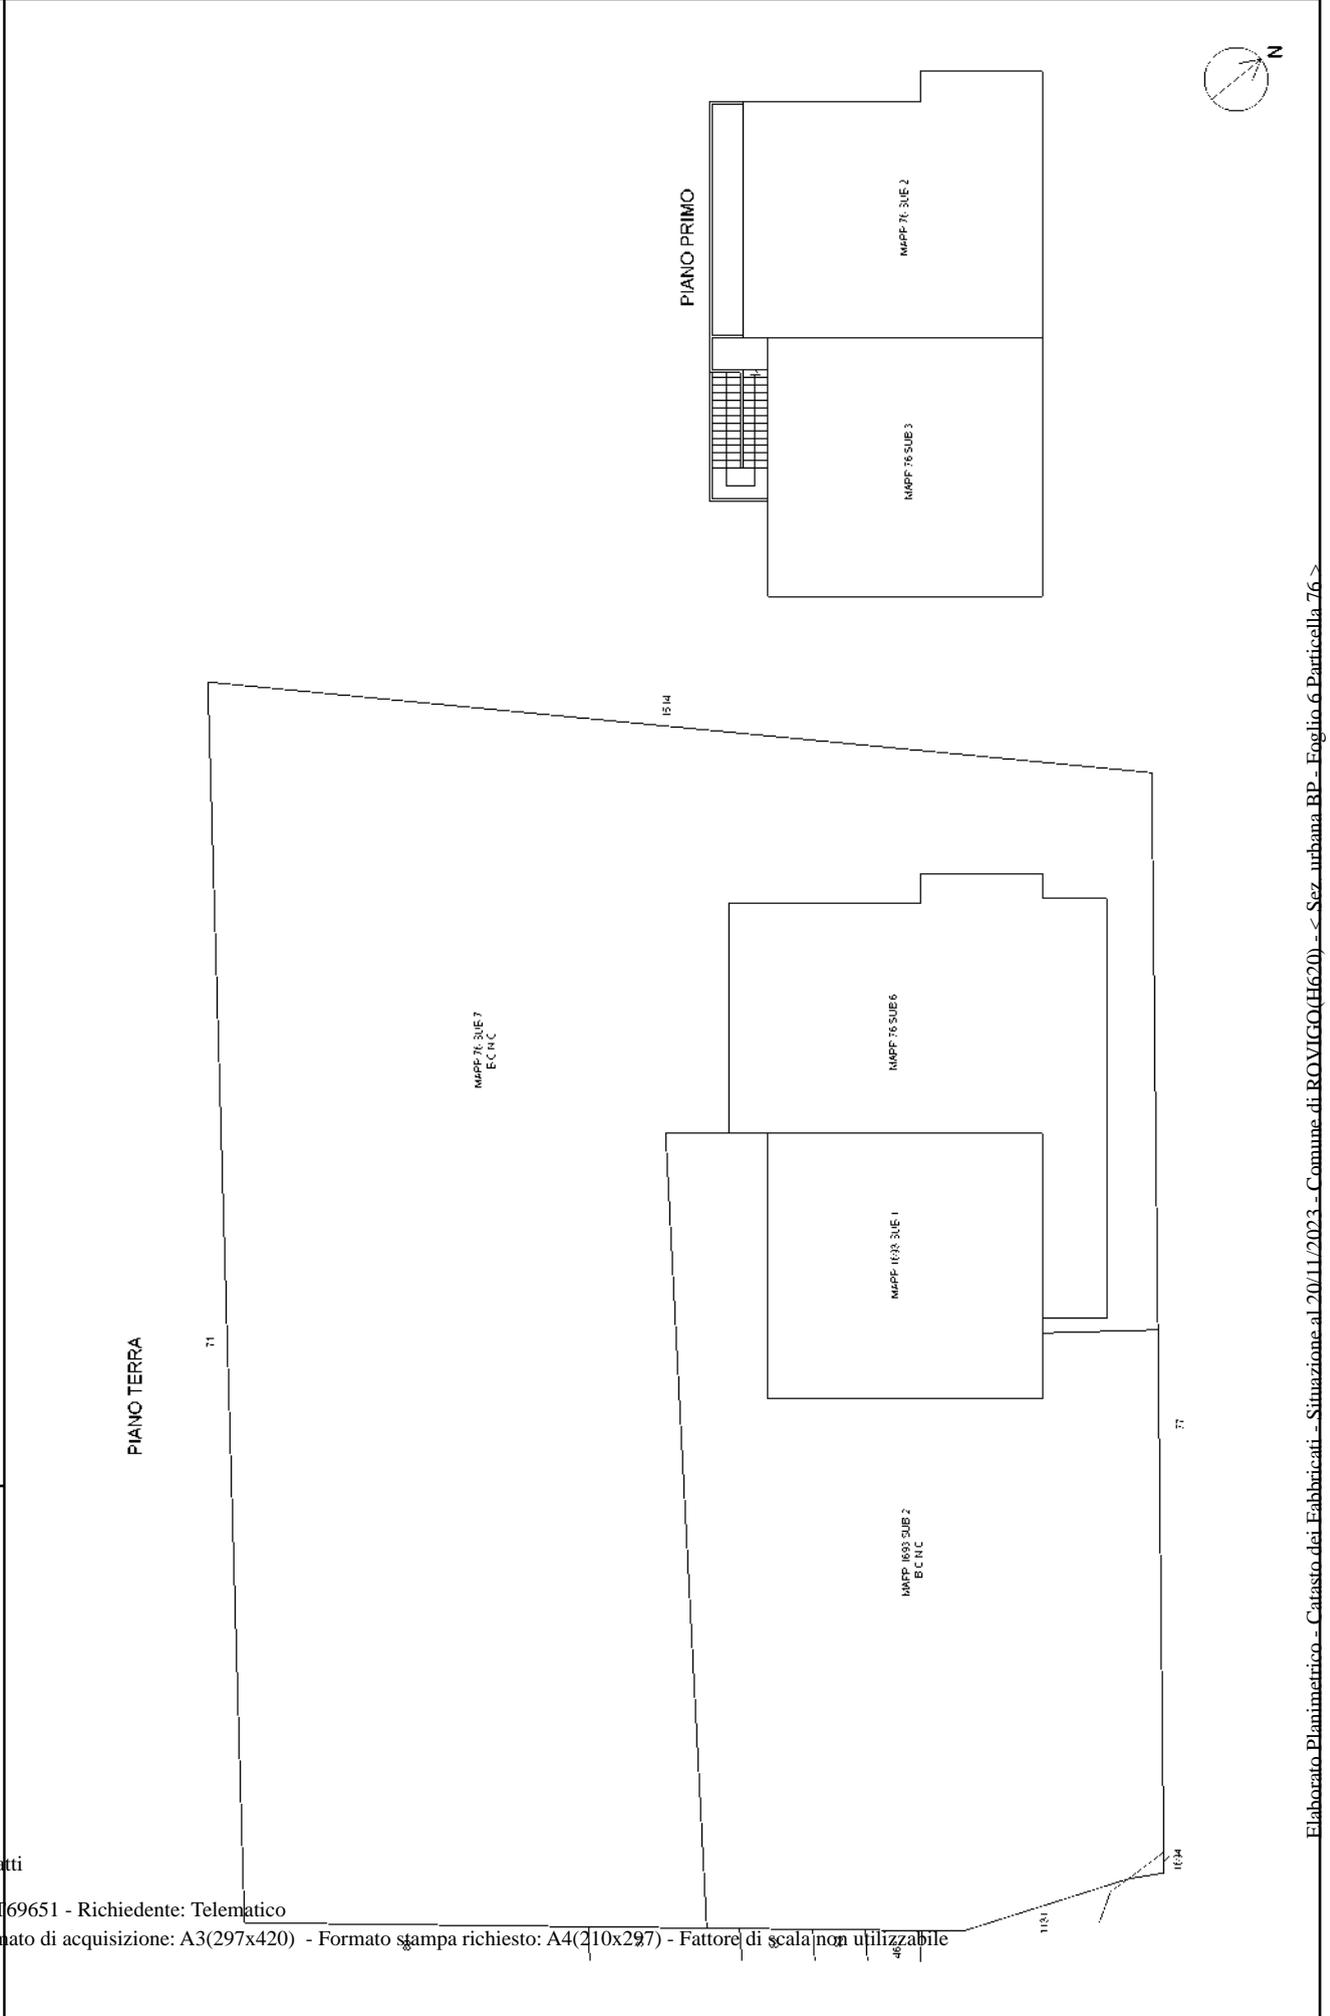

ACCERTAMENTO DELLA PROPRIETÀ IMMOBILIARE URBANA ELENCO DEI SUBALTERNI ASSEGNATI

Comune ROVIGO	Sezione BP	Foglio 6	Particella 76	Tipo mappale	del:
------------------	---------------	-------------	------------------	--------------	------

Sub	UBICAZIONE via/piazza	n.civ	Piani	Scala	Int	DESCRIZIONE
1						SOPPRESSO
2	via solferino	9	1			UNITA' IN CORSO DI DEFINIZIONE
3						SOPPRESSO
4						SOPPRESSO
5	via solferino		1			B.C.N.C. (SCALE E BALLATOIO) AI SUB 3 - 2 MAPP. 76
6	via solferino	9	T			LABORATORIO ARTIGIANALE
7	via solferino		T			B.C.N.C. (CORTE) AI SUB 6 - 2 MAPP. 76

Comune ROVIGO	Sezione BP	Foglio 6	Particella 1693	Tipo mappale	del:
------------------	---------------	-------------	--------------------	--------------	------

Sub	UBICAZIONE via/piazza	n.civ	Piani	Scala	Int	DESCRIZIONE
1	via solferino	9A	T			LABORATORIO ARTIGIANALE
2	via solferino		T			B.C.N.C. (CORTE) AI SUB 1 MAPP. 1693 E SUB 3 MAPP. 76
3	via solferino	9A	1			ABITAZIONE DI TIPO ECONOMICO

Agenzia delle Entrate
CATASTO FABBRICATI
Ufficio Provinciale di
Rovigo

Dichiarazione protocollo n. RO0004946 del 20/01/2015

Planimetria di u.i.u. in Comune di Rovigo

Via Solferino



civ. 9A

Identificativi Catastali:

Sezione: BP
Foglio: 6
Particella: 76
Subalterno: 6

Scheda n. 1 Scala 1:200

PIANO TERRA

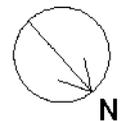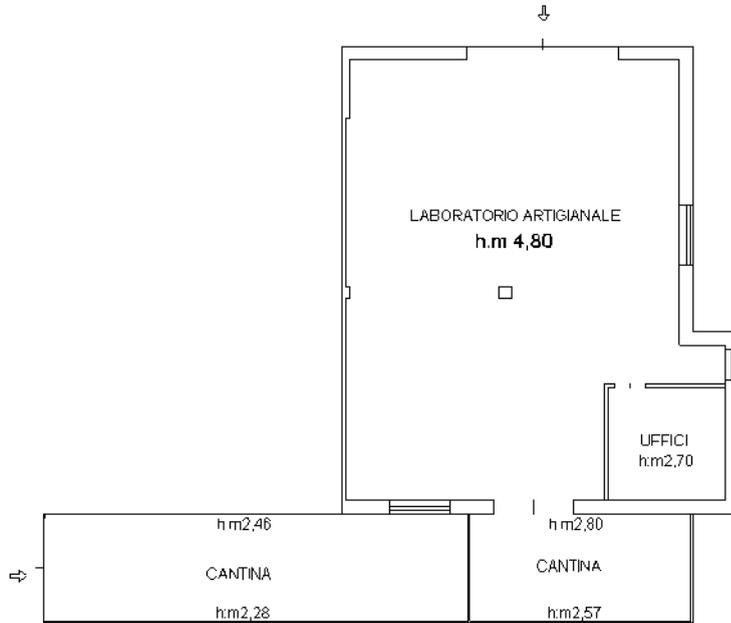

Ultima planimetria in atti