

LIQUIDAZIONE GIUDIZIALE RLG N. 166/2023

ALLEGATO 1
DOCUMENTAZIONE CATASTALE

Agenzia delle Entrate
CATASTO FABBRICATI
Ufficio Provinciale di
Firenze

Dichiarazione protocollo n. FI0106319 del 06/09/2018

Comune di Firenze

Viale Alessandro Guidoni

civ. 83-INT

Identificativi Catastali:

Sezione:

Foglio: 33

Particella: 438

Subalterno: 3

Compilata da:

Lorini Leonardo

Iscritto all'albo:

Geometri

Prov. Firenze

N. 5070

Planimetria

Scheda n. 1

Scala 1:200

PIANTA PIANO INTERRATO

Passaggio a comune

Altra U.I.U

Ingresso

Reception

Laboratorio
H 3.25

W.c.

Anti

H 2.80


Altra U.I.U

Altra U.I.U

Altra U.I.U

-Lato Viale Alessandro Guidoni -

Ultima planimetria in

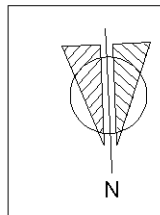

Catasto fabbricati
Visura attuale per immobile
Situazione degli atti informatizzati al **07/01/2024**



Immobile di catasto fabbricati



Causali di aggiornamento ed annotazioni

Informazioni riportate negli atti del catasto al 07/01/2024

Dati identificativi: Comune di **FIRENZE (D612) (FI)**

Foglio **33** Particella **438** Subalterno **3**

Classamento:

Rendita: **Euro 1.285,36**

Zona censuaria **3**,

Categoria **C/3^a**, Classe **5**, Consistenza **183 m²**

Indirizzo: VIALE ALESSANDRO GUIDONI n. 83-INT Piano S1

Dati di superficie: Totale: **201 m²**

Ultimo atto di aggiornamento: VARIAZIONE NEL CLASSAMENTO del 06/09/2019 Pratica n. FI0097944 in atti dal 06/09/2019 VARIAZIONE DI CLASSAMENTO (n. 31793.1/2019)

Annotazioni: Classamento e rendita non rettificati entro dodici mesi dalla data di iscrizione in atti della dichiarazione (D.M. 701/94)

> **Dati identificativi**

Comune di **FIRENZE (D612) (FI)**

Foglio **33** Particella **438** Subalterno **3**

Impianto meccanografico del 30/06/1987

Particelle corrispondenti al catasto terreni

Comune di **FIRENZE (D612) (FI)**

Foglio **33** Particella **438**

> **Indirizzo**

VIALE ALESSANDRO GUIDONI n. 83-INT Piano
S1

VARIAZIONE TOPONOMASTICA del 28/10/2002
Pratica n. 377045 in atti dal 28/10/2002 VARIAZIONE
DI TOPONOMASTICA (n. 52507.1/2002)

> **Dati di classamento**

Rendita: **Euro 1.285,36**
Zona censuaria **3**,
Categoria **C/3^a**, Classe **5**, Consistenza **183 m²**

VARIAZIONE NEL CLASSAMENTO del 06/09/2019
Pratica n. FI0097944 in atti dal 06/09/2019
VARIAZIONE DI CLASSAMENTO (n. 31793.1/2019)

Annotazioni: Classamento e rendita non rettificati
entro dodici mesi dalla data di iscrizione in atti della
dichiarazione (D.M. 701/94)

> **Dati di superficie**

Totale: **201 m²**

VARIAZIONE NEL CLASSAMENTO del 06/09/2019
Pratica n. FI0097944 in atti dal 06/09/2019 Protocollo
NSD n. VARIAZIONE DI CLASSAMENTO (n.
31793.1/2019)

Dati relativi alla planimetria: data di presentazione
06/09/2018, prot. n. FI0106319

> **Intestazione attuale dell'immobile - totale intestati: 1**

> 1. [REDACTED]
[REDACTED]
[REDACTED]
sede in SESTO FIORENTINO (FI)
Diritto di: Proprieta' per 1/1 (deriva dall'atto 1)

1. Atto del 04/07/2022 Pubblico ufficiale RENIERI
MARTA Sede FIRENZE (FI) Repertorio n. 14409 -
COMPRAVENDITA Nota presentata con Modello Unico
n. 22646.1/2022 Reparto PI di FIRENZE in atti dal
14/07/2022


Visura telematica

Tributi speciali: Euro 0,90

Legenda

a) C/3: Laboratori per arti e mestieri

N=53200

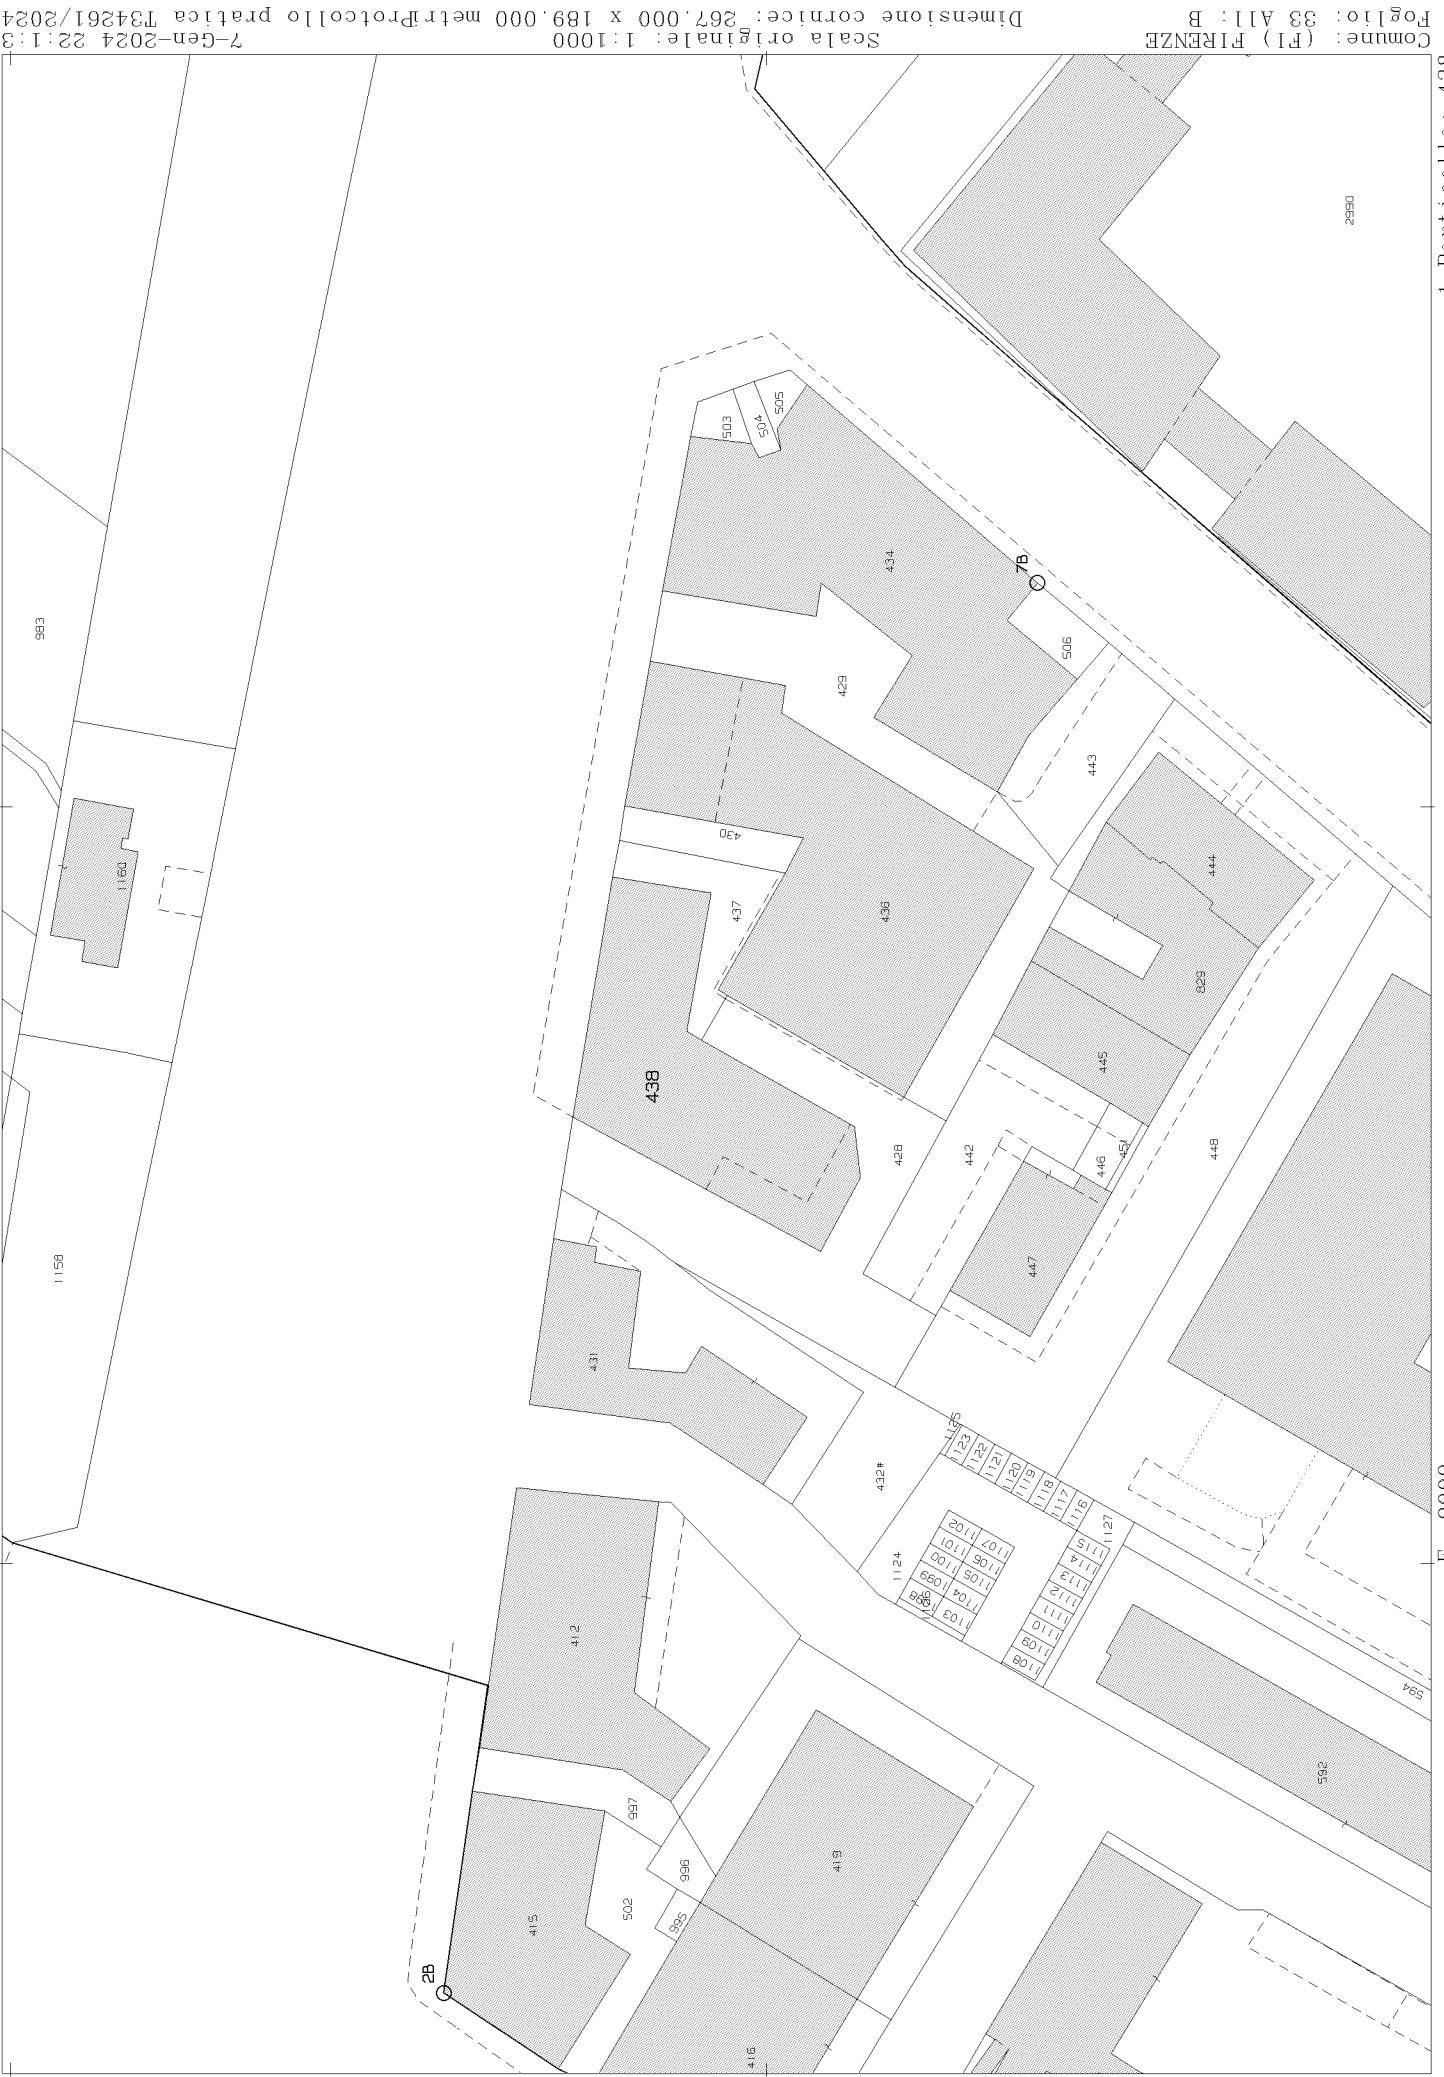

Scala originale: 1:1000
 Dimensione cornice: 267,000 x 189,000 metri
 Protocollo pratica T34261/2024
 7-Gen-2024 22:1:3
 Comune: (F1) FIRENZE
 Foglio: 33 A11: B

E=-9000

I Particella: 438