

# TRIBUNALE DI PIACENZA

Es. Imm. n° 18/2010 - G.E. Dott. PICCIAU

Esecuzione Immobiliare promossa da:

**BNL s.p.a.** Avv. F. Odorisio

CONTRO

## TAVOLA UNICA

*Consiglio Geometri  
della Provincia di Piacenza*  
**ANDREA GUARNIERI**  
N. 1364

Scala 1:1000/1:100

LOTTO UNICO - Loc. Case Magnani n.17 - Ziano Piacentino (PC)

### Fotografia aerea




### Estratto di mappa catastale

Scala 1:1000




### PIANO TERRA

Scala 1:100

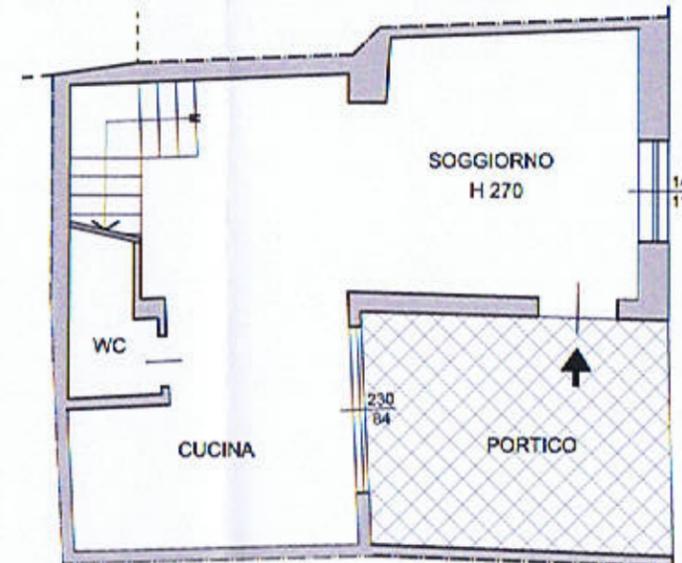

Strada Comunale di Cà Magnani

### PIANO PRIMO

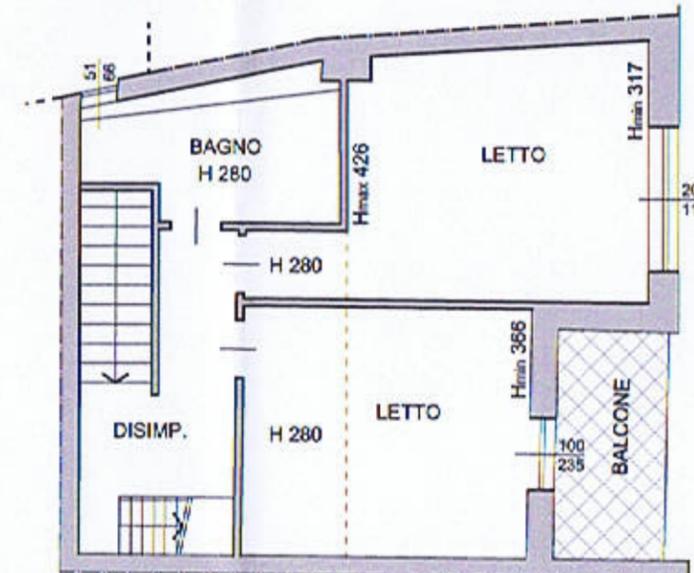

### PIANO SOTTOTETTO

