


Agenzia del Territorio
CATASTO FABBRICATI
Ufficio Provinciale di
Viterbo


ELABORATO PLANIMETRICO	
Compilato da: Baffo Alvaro	
Iscritto all'albo: Ingegneri	
Prov. Viterbo	N. 215

Comune di Lubriano	Protocollo n. VT0081646 del 03/05/2011
Sezione: Foglio: 9 Particella: 67	Tipo Mappale n. 80564 del 29/04/2011
Dimostrazione grafica dei subalterni	Scala 1 : 500

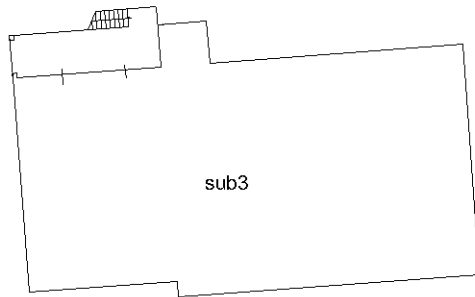

PIANO PRIMO

P.LLA 68

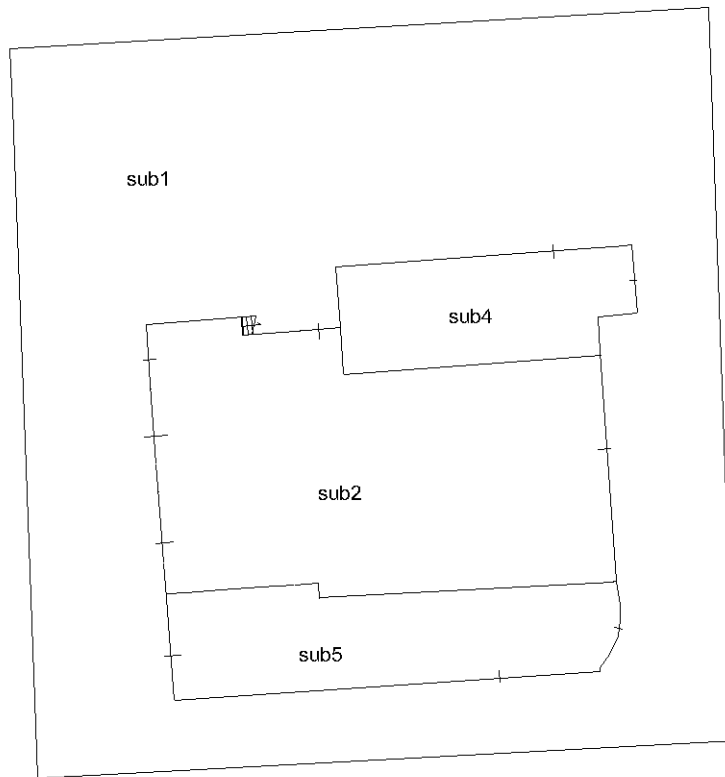

P.LLA 130

P.LLA 94

PIANO TERRA



Ultima planimetria in atti



**Agenzia del Territorio
CATASTO FABBRICATI
Ufficio Provinciale di
Viterbo**

Dichiarazione protocollo n. VT0005313 del 16/01/2007

Planimetria di u.i.u. in Comune di Lubriano

Localita' Santa Caterina

civ. SNC

Identificativi Catastali:

Sezione:

Foglio: 9

Particella: 67

Subalterno: 3

Compilata da:

Baffo Alvaro

Iscritto all'albo:

Ingegneri


Prov. Viterbo

N. 215

Scheda n. 1

Scala 1:200

Piano Primo
hm=3.33ml

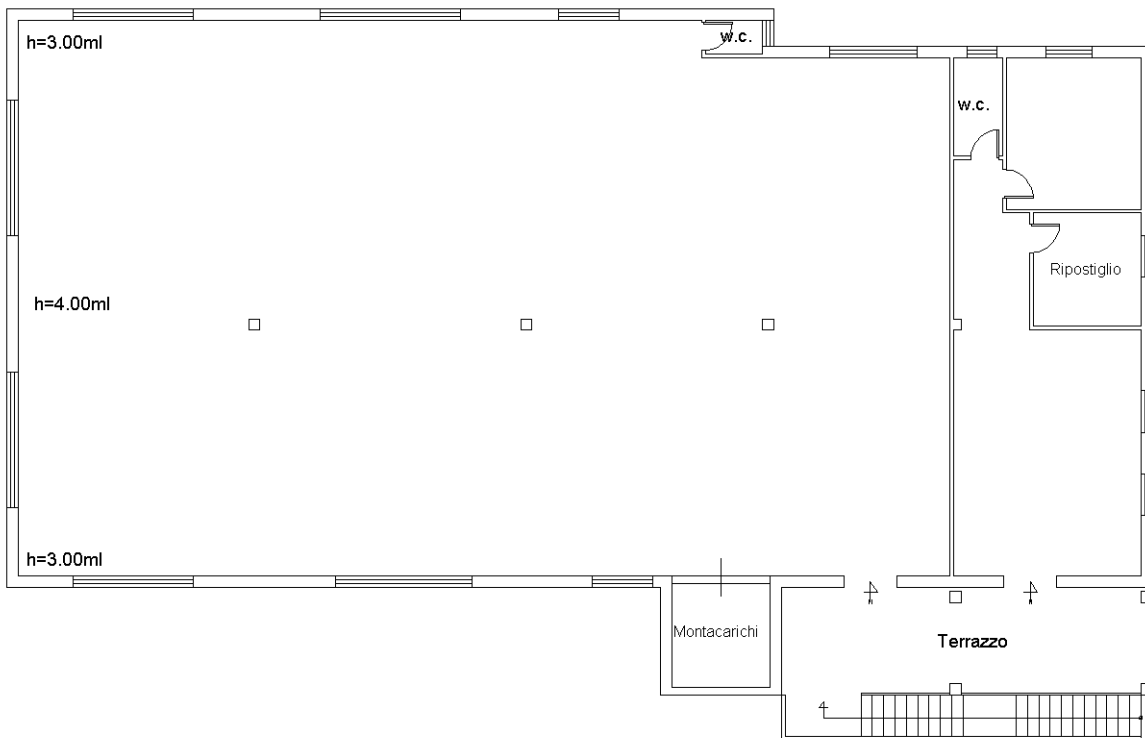

Ultima planimetria in atti

Catasto dei Fabbricati - Situazione al 05/01/2024 - Comune di LUBRIANO(E713) - < Foglio 9 - Particella 67 - Subalterno 3 >
Firmato **DE CONCINI** **SANSAPATELLI** **DEASINE** **AMMERE** QUALIFIED ELECTRONIC SIGNATURE CA Serial#: 20016a

