

STUDIO TECNICO DI PROGETTAZIONE CHECCUCCI
VIA GIUSEPPE CESARE ABBA NC. 1 - FIRENZE
Tel. 055/489086 Fax. 055/0671021 - e-mail : studio.checcucci@email.it
Studio Associato P.I. : 05124270488

RELAZIONE TECNICA

VERIFICA EDILIZIA URBANISTICA E CATASTALE

PROCEDIMENTO DI LIQUIDAZIONE CONTROLLATA N° 9/2023

-TRIBUNALE DI FIRENZE - SENTENZA N° 97/2023

NEI CONFRONTI DI BUGLI NICOLA

ENTI IMMOBILIARI IN COMUNE DI SAN GODENZO (FI)

VIA CAMPORENCI NC. 8 (GIA VIA TRENTO NC. 15) E NC. 10

CARTELLA DELLA DOCUMENTAZIONE FOTOGRAFICA

con schema dei punti di ripresa

Firenze, 4 giugno 2024


IL TECNICO
Ausiliario del Liquidatore Giudiziale
Dott. Giovanni Greco
(Dott. Arch. Andrea Checcucci)




SCHEMA DEI PUNTI DI RIPRESA FOTOGRAFICA

LEGENDA


 punto di ripresa fotografica

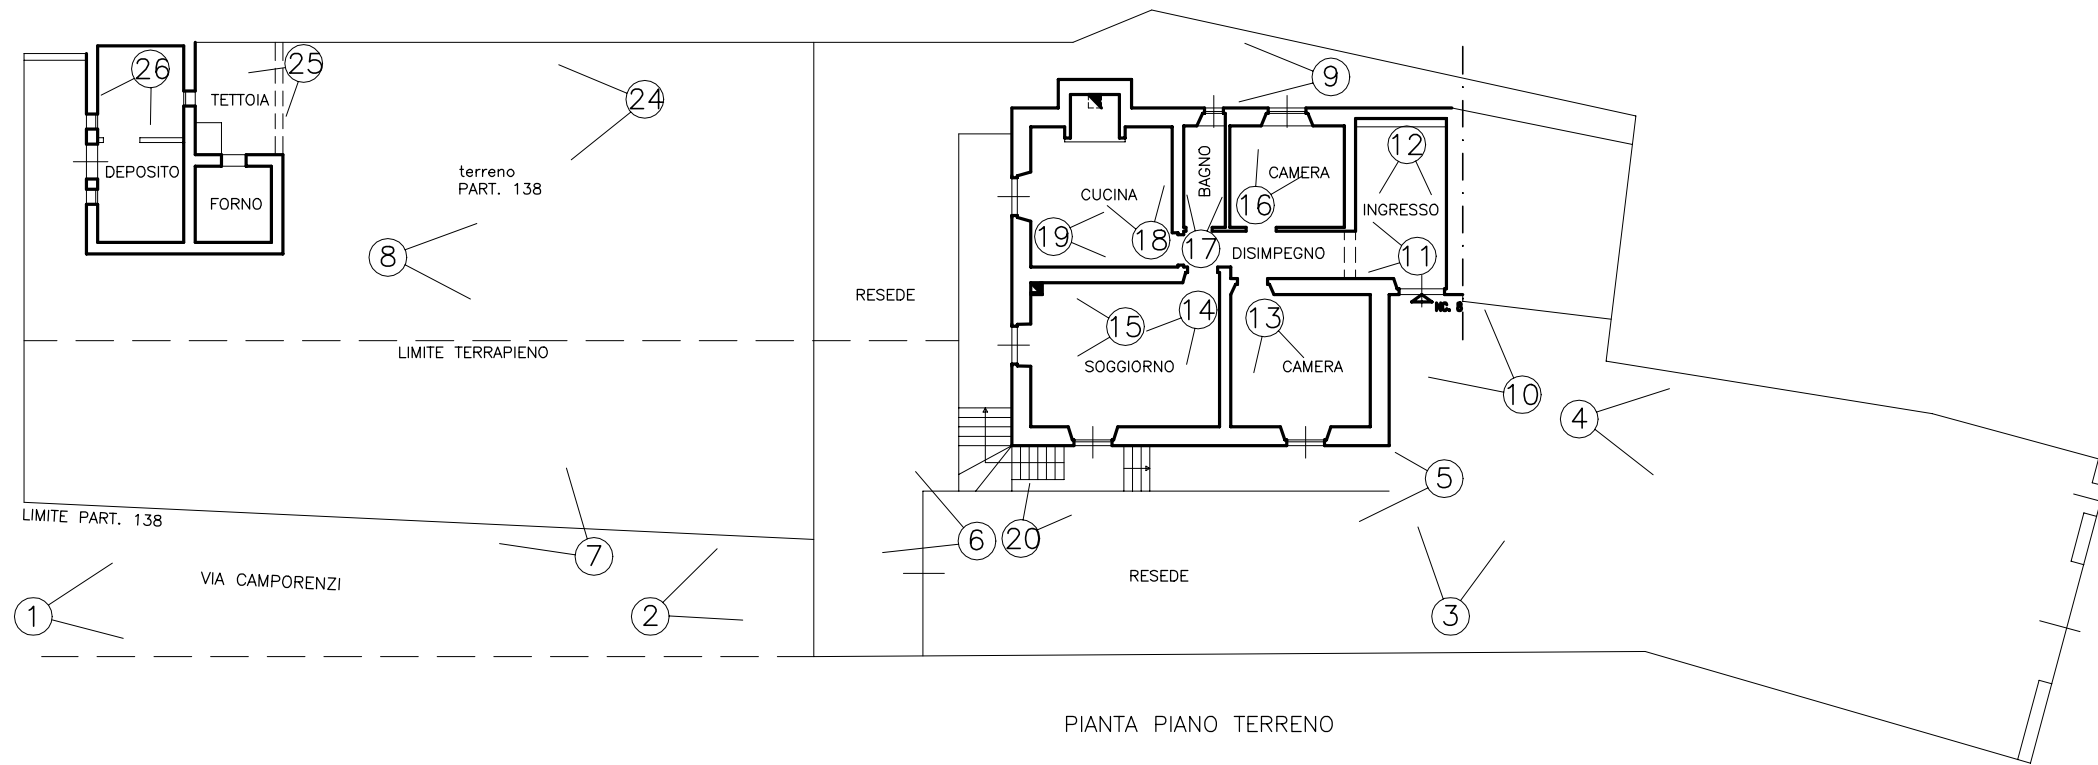

PIANTA PIANO TERRENO

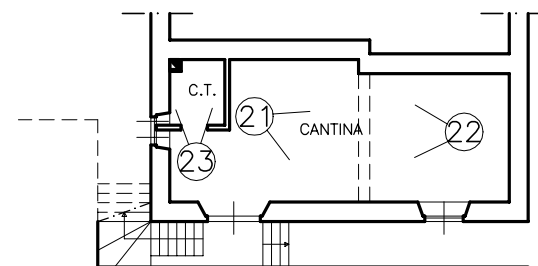

PIANTA PIANO SEMINTERRATO

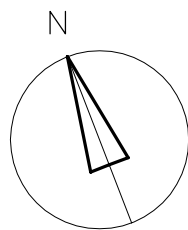

STUDIO TECNICO DI PROGETTAZIONE CHECCUCCI Via G. Cesare Abba, 1 - 50129 FIRENZE - Tel.: 055/489.086	COMUNE DI SAN GODENZO	
	oggetto PROCEDIMENTO DI LIQUIDAZIONE CONTROLLATA N° 9/2023, TRIBUNALE DI FIRENZE SENTENZA N° 97/2023. ENTI IMMOBILIARI IN SAN GODENZO, VIA CAMPORENZI NC. 8 E 10	
	tipo di elaborato STATO DI RILIEVO schema dei punti di ripresa fotografica scala 1:200	tav. n° 2
	Il Tecnico Ausiliario del Liquidatore Giudiziale Dott. Giovanni Greco Arch. Andrea Checcucci	Proprietà Sig. Nicola Bugli



FOTO ESTRATTA DA GOOGLE EARTH



Foto 1



Foto 2



Foto 3



Foto 4

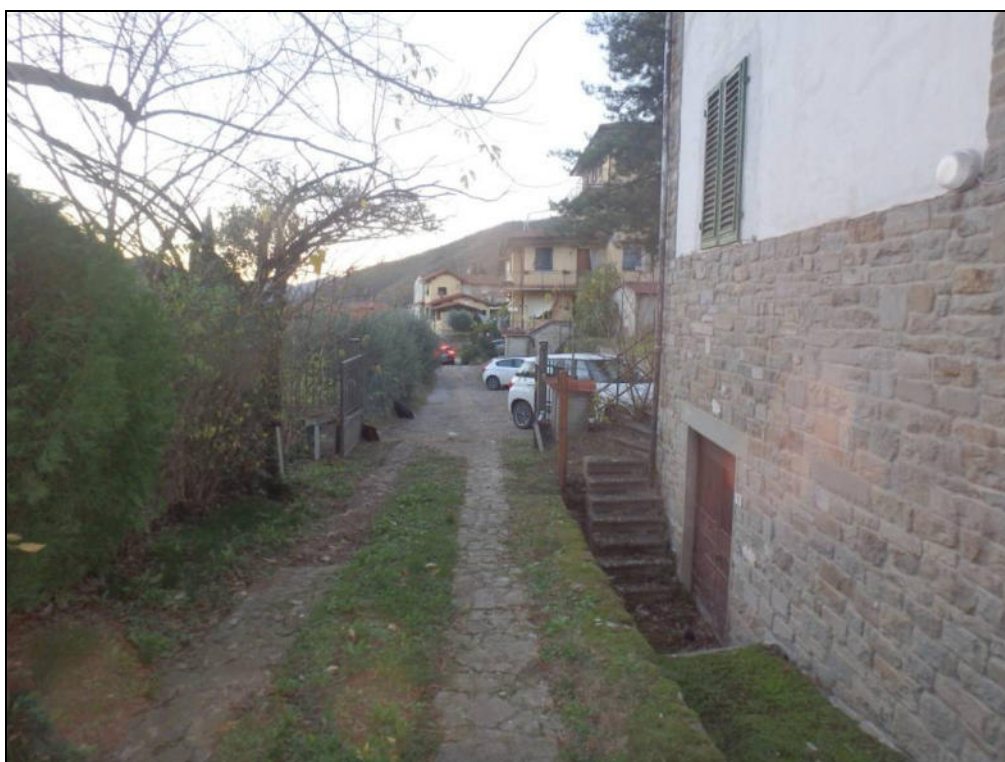


Foto 5



Foto 6



Foto 7



Foto 8



Foto 9



Foto 10



Foto 11



Foto 12



Foto 13



Foto 14



Foto 15



Foto 16

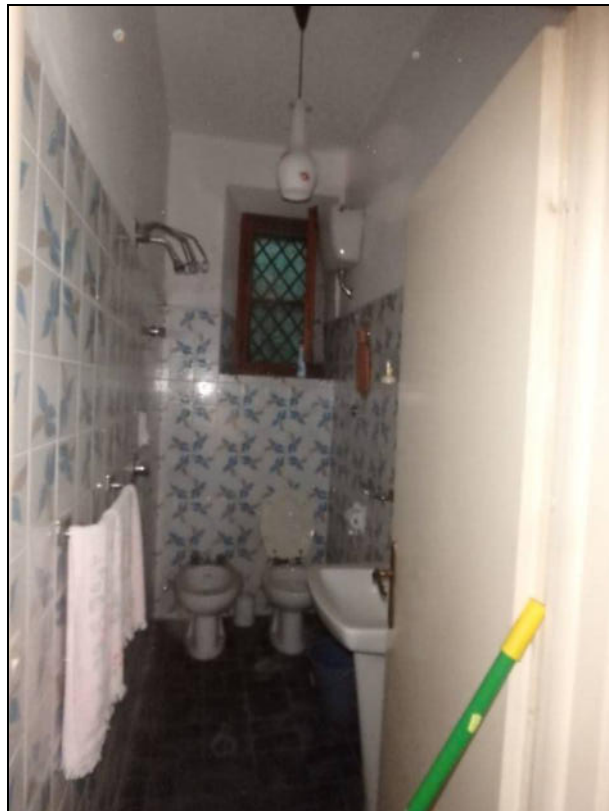


Foto 17



Foto 18



Foto 19



Foto 20



Foto 21



Foto 22



Foto 23



Foto 21



Foto 22



Foto 23