


PLANIMETRIA
SUPERFICIE UTILE LORDA COMMERCIALE

R 1:200

VIA CAVALLOTTI

COMUNE DI PIEVE PORTO MORONE
FOGLIO 5 MAPPALE 4183 graffato
MAPPALE 4182 graffato
MAPPALE 4181
FOGLIO 5 MAPPALE 1055 (già censito mappale 4383)

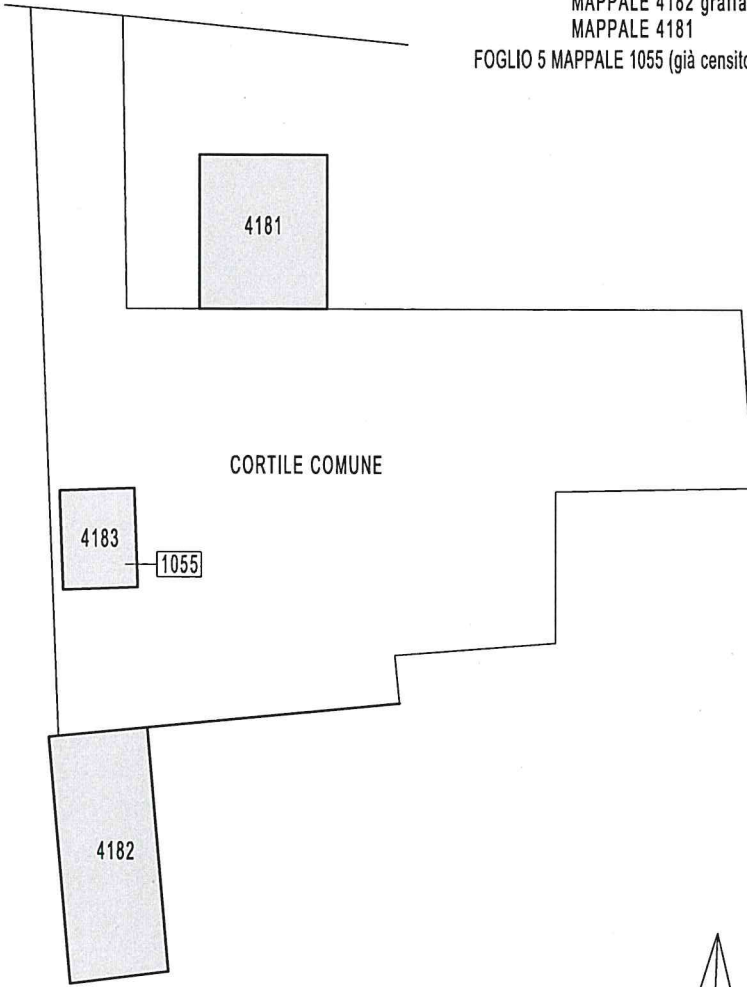

PIANTA PIANO TERRA




Firmaio Dr. ARDIZZON MIRIAM Emesso Da: ARUBAPEC S.P.A. NG CA 3 Serial#: 641099524465 1969 Icof0c172e3923



PLANIMETRIA
SUPERFICIE UTILE LORDA COMMERCIALE

R 1:100

COMUNE DI PIEVE PORTO MORONE
FOGLIO 5 MAPPALE 4183

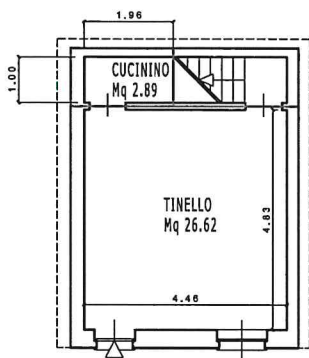

PIANTA PIANO TERRA
H 2.85




Firmato Da: ARDIZZON MIRYAM Emesso Da: ARUBAPEC S.P.A. NG CA 3 Serial#: 64f6995ca2a46519691cc0c177ca3923



PLANIMETRIA
SUPERFICIE UTILE LORDA COMMERCIALE

R 1:100

COMUNE DI PIEVE PORTO MORONE
FOGLIO 5 MAPPALE 4183

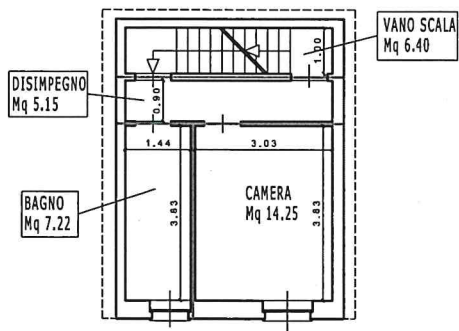

PIANTA PIANO PRIMO
H 2.80




Firmato Da: ARDIZION MIRIAM Emesso Da: ARUBAFEC S.P.A. NG CA 3 Serial#: 64b9952a4651991cc0c1779a3923



PLANIMETRIA
SUPERFICIE UTILE LORDA COMMERCIALE

R 1:100

COMUNE DI PIEVE PORTO MORONE
FOGLIO 5 MAPPALE 4182

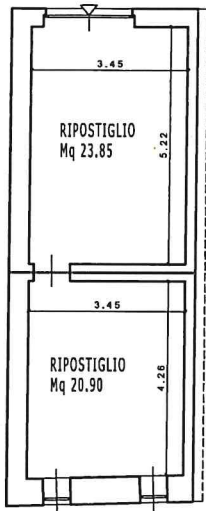

PIANTA PIANO TERRA
H 2.20




Firmato Da: ARDIZZON MIRYAM Emesso Da: ARUBAFEC S.P.A. NG CA 3 Serialif: 64169952a4651969 tcd0c1779a3923



PLANIMETRIA
SUPERFICIE UTILE LORDA COMMERCIALE

R 1:100

COMUNE DI PIEVE PORTO MORONE
FOGLIO 5 MAPPALE 4182

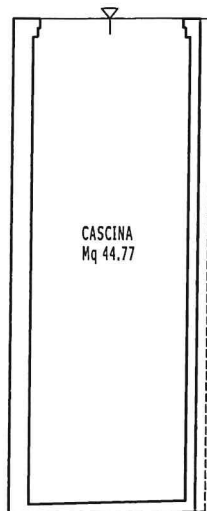

PIANTA PIANO PRIMO
Hm 3.30




Firmato Da: ARDIZZON MIRIAM Emesso Da: ARUBAPEC S.P.A. NG CA 3 Serial#: 64f0995c2a46519691cc0e06177e3293



PLANIMETRIA
SUPERFICIE UTILE LORDA COMMERCIALE

R 1:100

COMUNE DI PIEVE PORTO MORONE
FOGLIO 5 MAPPALE 4183

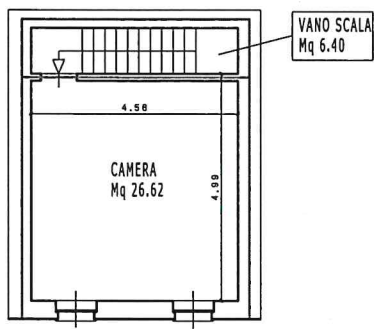

PIANTA PIANO SECONDO
H 2.60




Firmato Da: ARDIZZONI MIRIAM Emesso Da: ARUBAFEC S.P.A. NG CA 3 Serial#: 641699552a46519691cc010c1779a3923



PLANIMETRIA
SUPERFICIE UTILE LORDA COMMERCIALE

R 1:100

COMUNE DI PIEVE PORTO MORONE
FOGLIO 5 MAPPALE 4181

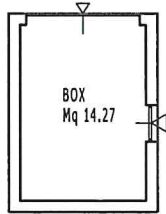


PIANTA PIANO TERRA
Hm 2.45



Firmato Da: ARDIZZON MIRIAM Emesso Da: ARUBAPEC S.P.A. NG CA 3 Serial#: 641b995c2a46519691cc40c1770e3923




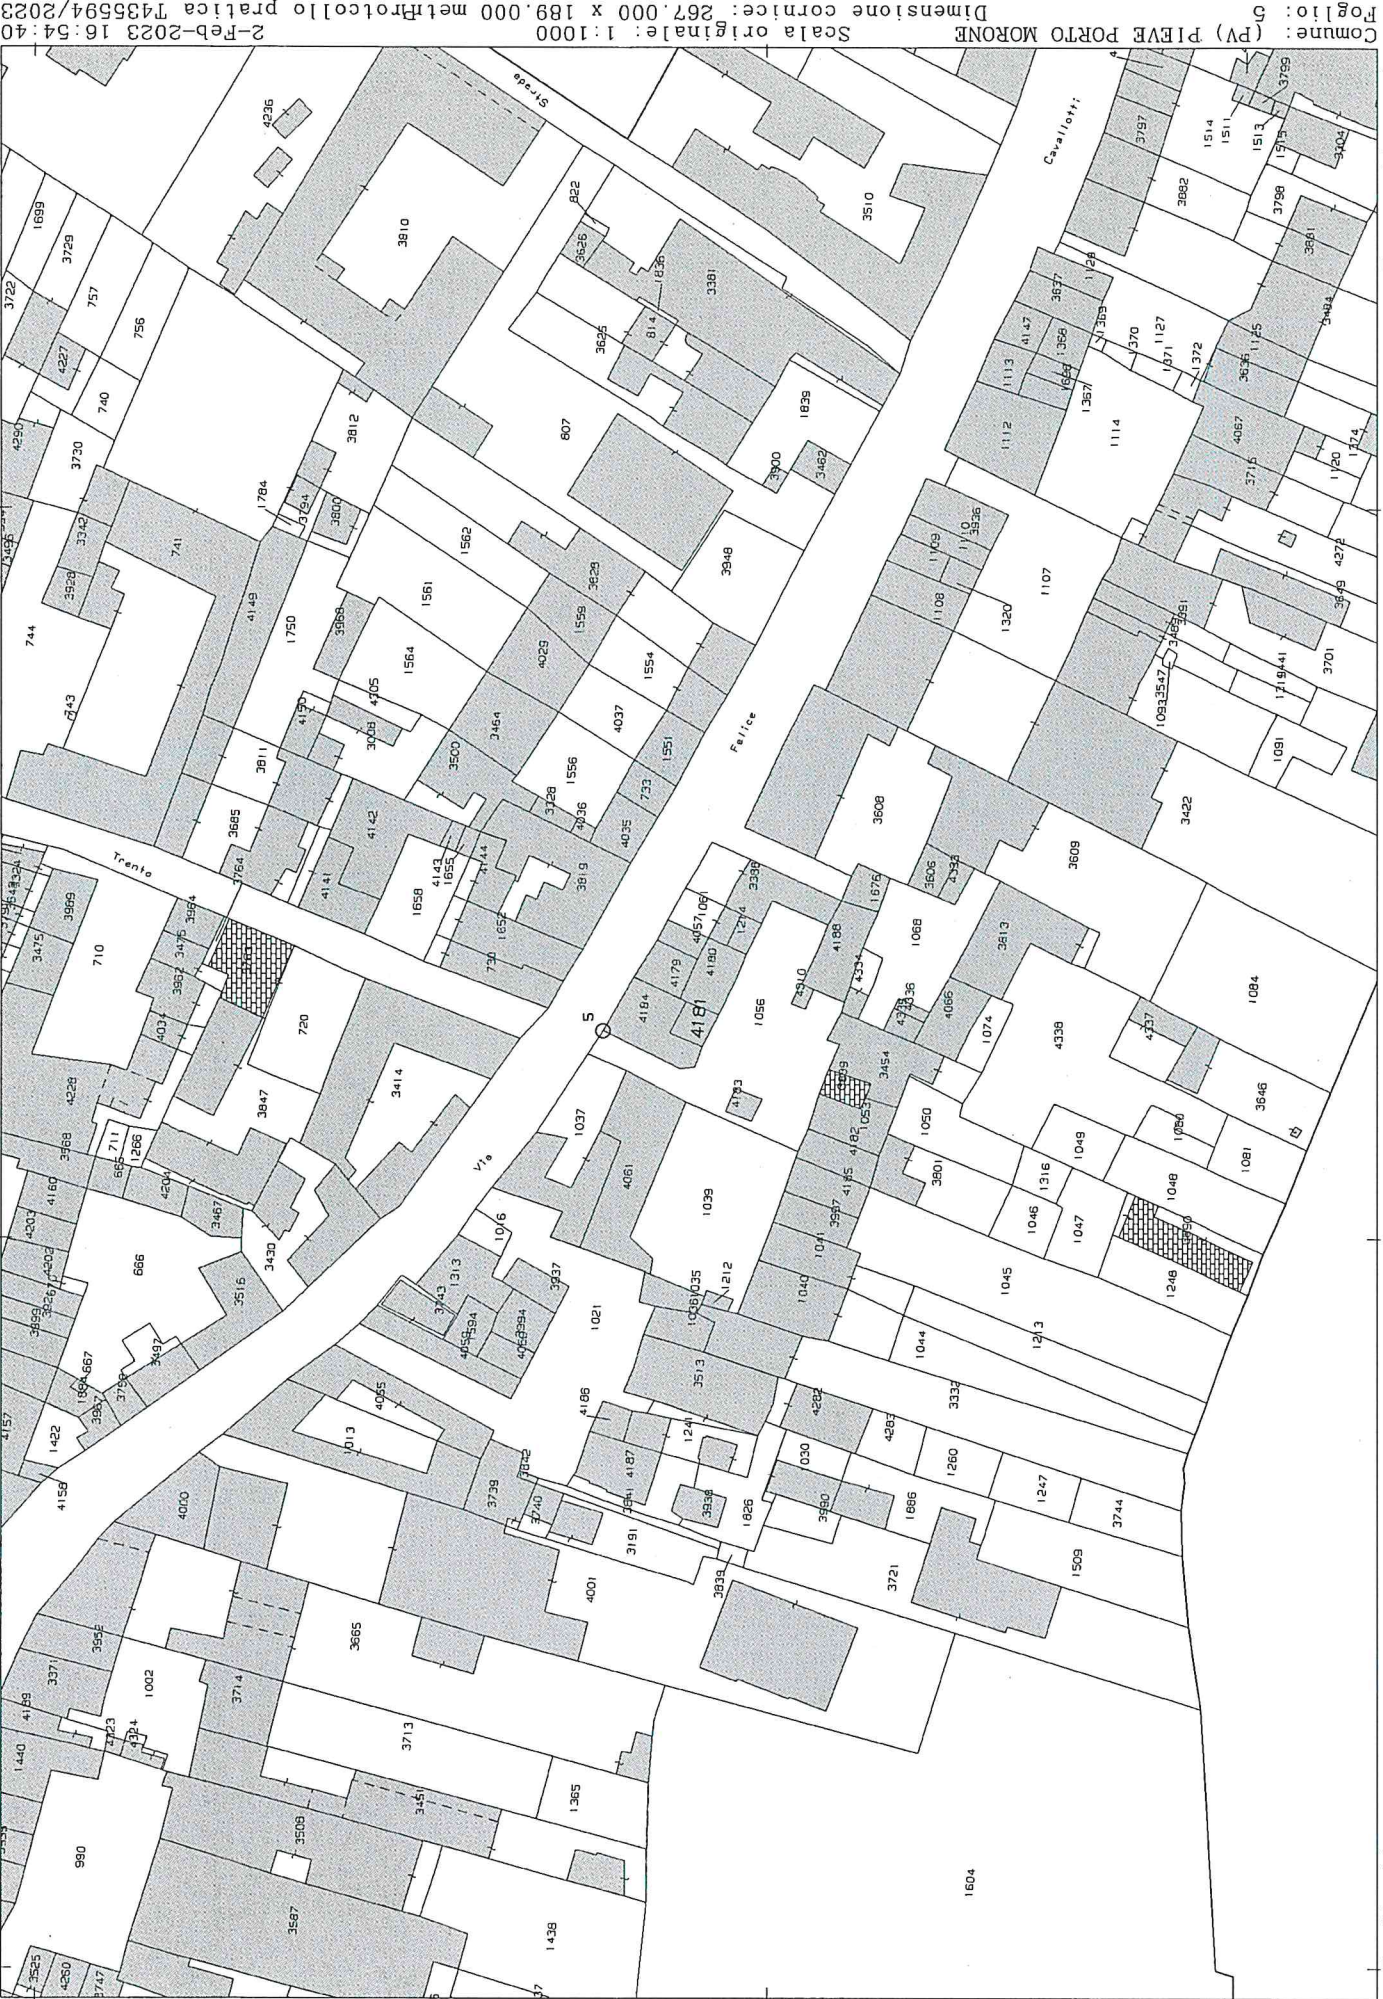

Comune: (PV) PIEVE PORTO MORONE
 Scala originale: 1:1000
 Dimensione cornice: 267.000 x 189.000 metri
 Foglio: 5
 2-Feb-2023 16:54:40
 pratica T435594/2023



Planimetria di u.i.u. in Comune di PIEVE PORTO MONDINE via F. CAVALLOTTI civ. 88

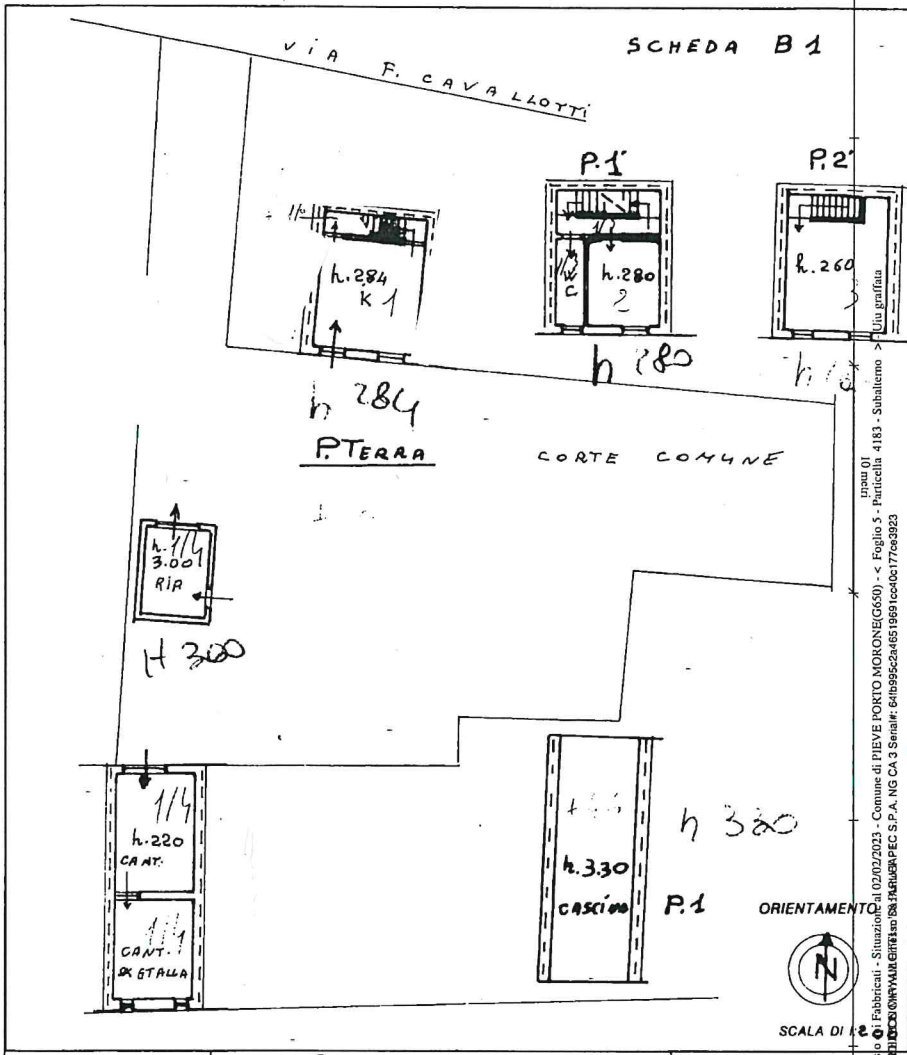

ipau 01
Catasto - Fabbricati - Situazione al 02/02/2023 - Comune di PIEVE PORTO MONDINE(G650) - Foglio 5 - Particella 4183 - Subalterno 2
Firmato Digitalmente da: 881148484PEC S.P.A. MG CA 3 Senair: 6185952846519691cc04c1776a9923

Dichiarazione di N.C.
Denuncia di variazioni
presente in forma di planimetria in atti

Compilata da GEOMETRA
PAOLO ALBANESE
n. 1985
data 28-8-91 Firma Albanese

RESERVATO ALL'UFFICIO



| | |
|---|--|
| Dichiarazione protocollo n. PV0067543 del 15/04/2004 | |
| Planimetria di u.i.u. in Comune di Pieve Porto Morone Via Cavallotti Felice civ. SNC | |
| Identificativi Catastali: Sezione: Foglio: 5 Particella: 1055 Subalterno: | Compilata da: Meazzi Pierluigi Iscritto all'albo: Geometri Prov. Pavia N. 2726 |

Carta n. 1 Scala 1:200



PIANO TERRENO



Spazio
Catasto dei Fabbricati - Situazione al 02/02/2023 - Comune di PIEVE PORTO MORONE (GE650) - < Foglio 5 - Particella 1055 - Subalterno >
Firmato DA LA FABBRICAZIONE MANUTENZIONE SACORUMANTEC S.P.A. SIG CA 3 Serial: 64895244651991cc04c177a83923

