Firmato Da: DE MARZI MARZIA Emesso Da: ARUBAPEC S.P.A. NG CA 3 Serial#: 3516a33dc40b8a15e1879b72dd9e15db

LOTTO 1
Foglio 63
part. 176
sub. 500

Superficie Utile
Laboratorio = mq 264
Bagni = mq 9
Sottorampa = mq 25
Spazio comune = mq 71
Rampa = mq 64

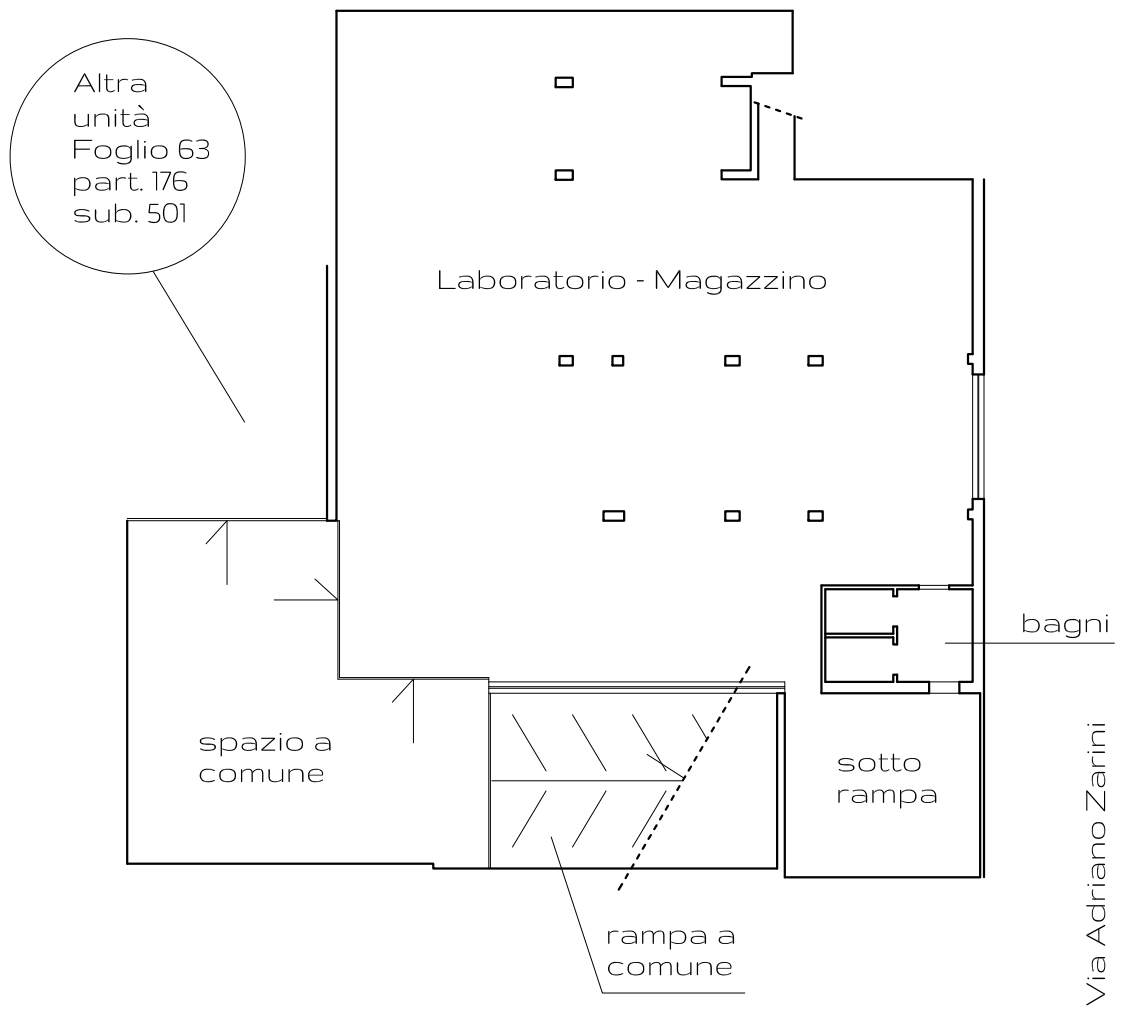

LOTTO 1
Foglio 63
part. 176
sub. 500

Superficie Commerciale
Laboratorio + bagni = mq 289
Sottorampa = mq 27
Spazio comune = mq 71
Rampa = mq 64

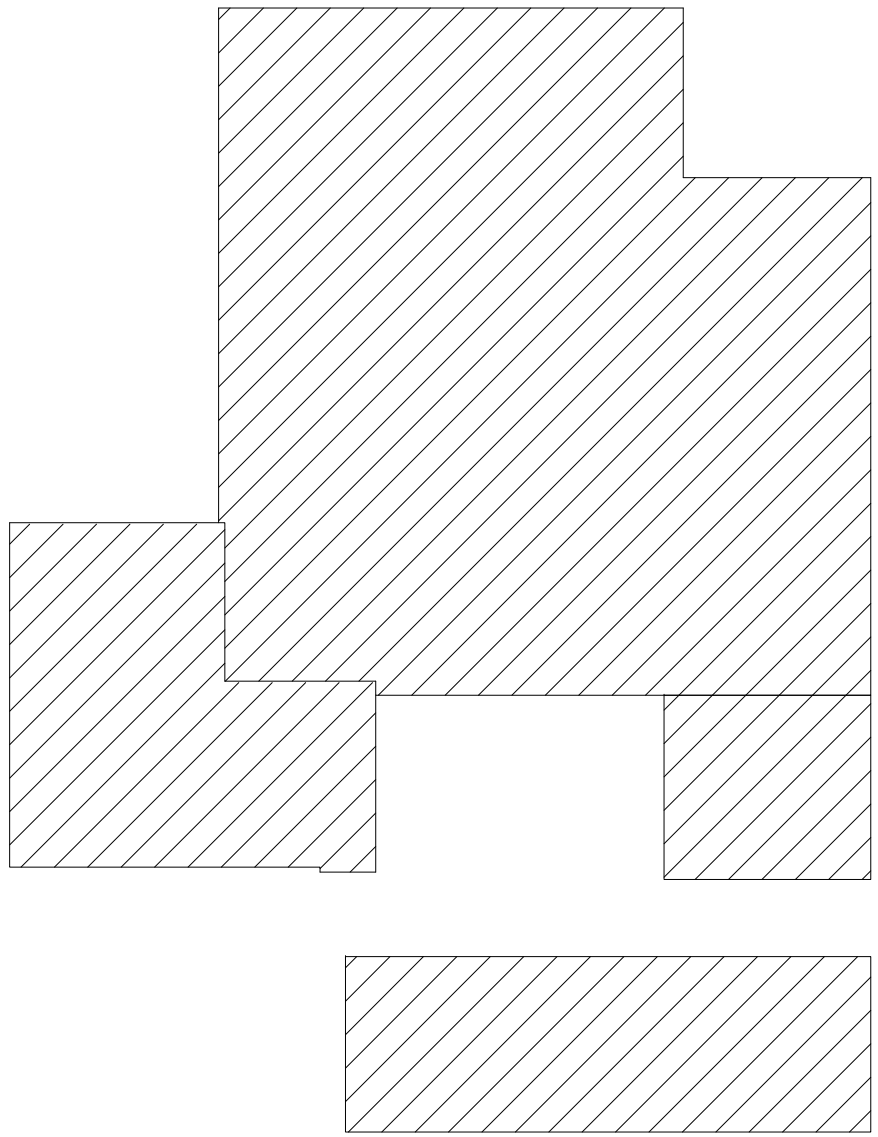

Madebis

Architetti

Marzia De Marzi
Architetto
Prato 59100, via Del Carmine 9 // marziademarzi@gmail.com
0574 604969 // 339 3272464

Tribunale di Prato

Allegato 11
Calcolo Superfici
immobile 1
posto in Prato via Zarini 316
piano seminterrato
Foglio 63, particella 176, subalterno 500

Luglio 2021
scala 1/100

RGEI 139/2020
Pianta