



LOTTO 2
Foglio 63
part. 176
sub. 501

Superficie Utile
Deposito = mq 378
Bagni = mq 9
Spazio comune = mq 71
Rampa = mq 64

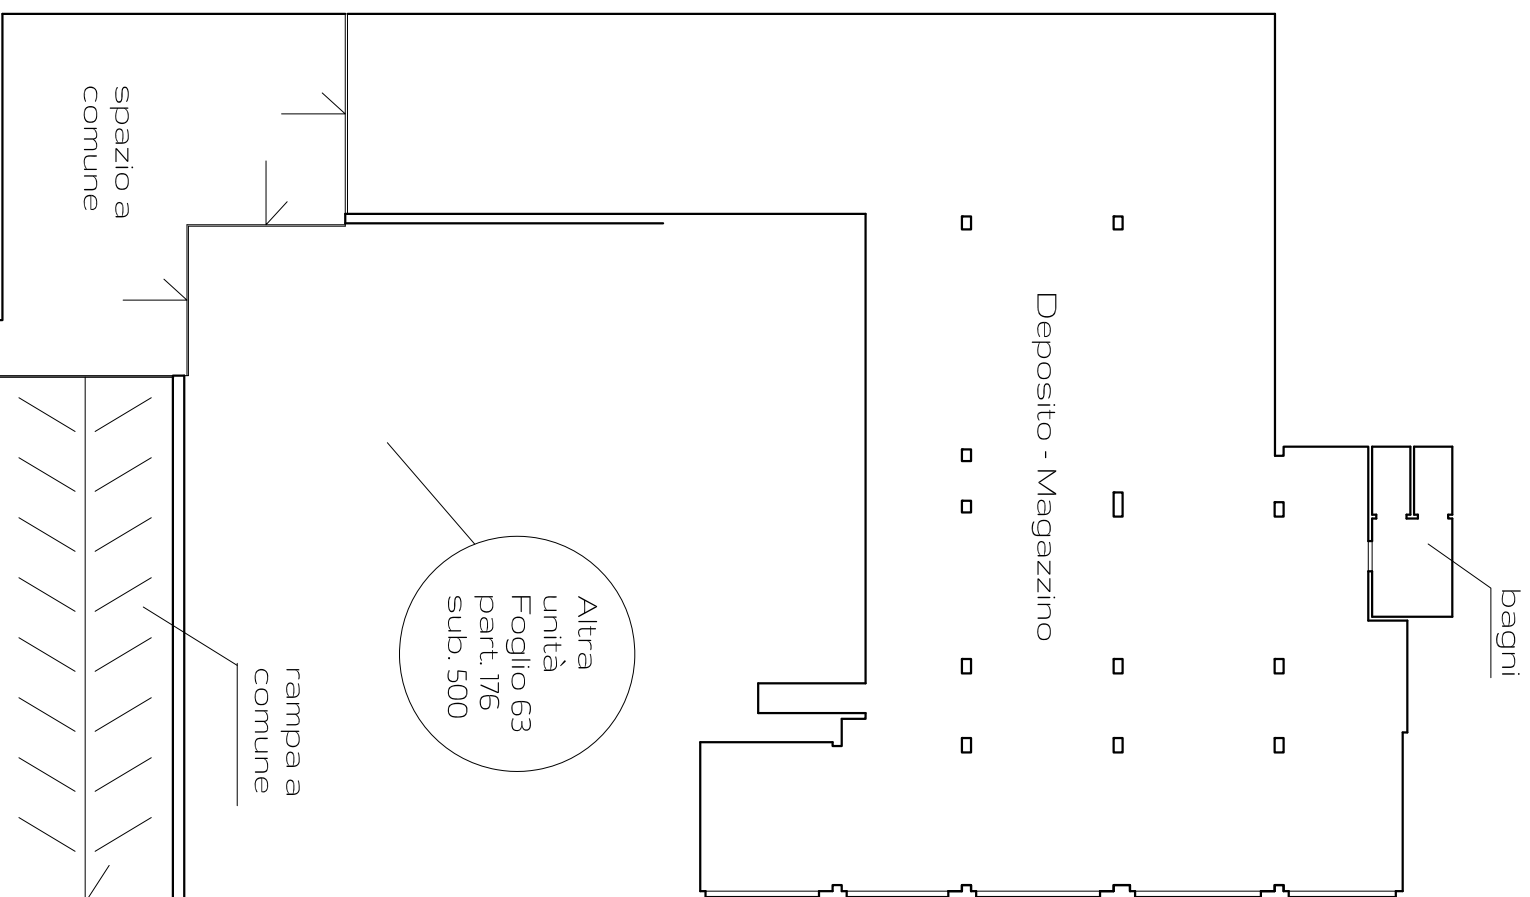

Via Adriano Zarini

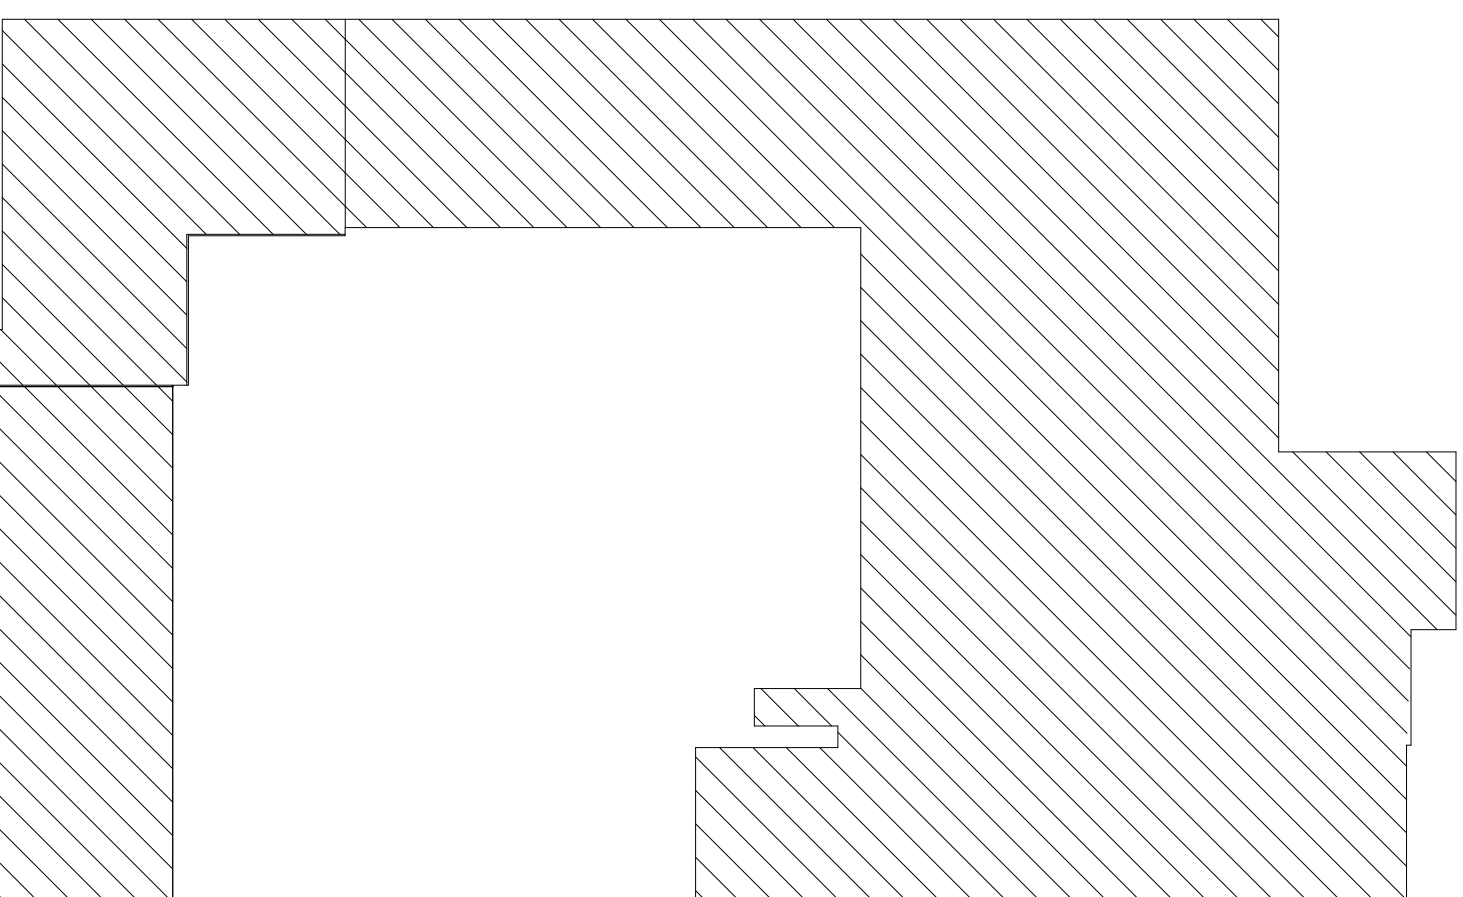

LOTTO 2
Foglio 63
part. 176
sub. 501

Calcolo Superficie Commerciale:
Deposito + bagni = mq 406
Spazio comune = mq 71
Rampa = mq 64

Madebis

Architetti

Marzia De Marzi
Architetto
Prato 59100, via Dei Carmine 9 // marziademarzi@gmail.com
0574 604969 // 339 327464

Tribunale di Prato

Allegato 12
Calcolo Superfici
immobile 2
posto in Prato via Zarini 316
piano seminterrato
Foglio 63; particella 176, subalterno 501

Luglio 2021
scala 1/100

RGEI 139/2020
Pianta