

**Agenzia del Territorio
CATASTO FABBRICATI
Ufficio Provinciale di
Prato**

Dichiarazione protocollo n. 000043074 del 06/05/2002

Planimetria di u.i.u. in Comune di Prato

Via Zarini Adriano

civ. 316

Identificativi Catastali:

Sezione:

Foglio: 63


Particella: 176

Subalterno: 500

Scheda n. 1

Scala 1:200

PIANO SEMINTERRATO h = 3.50 ml.

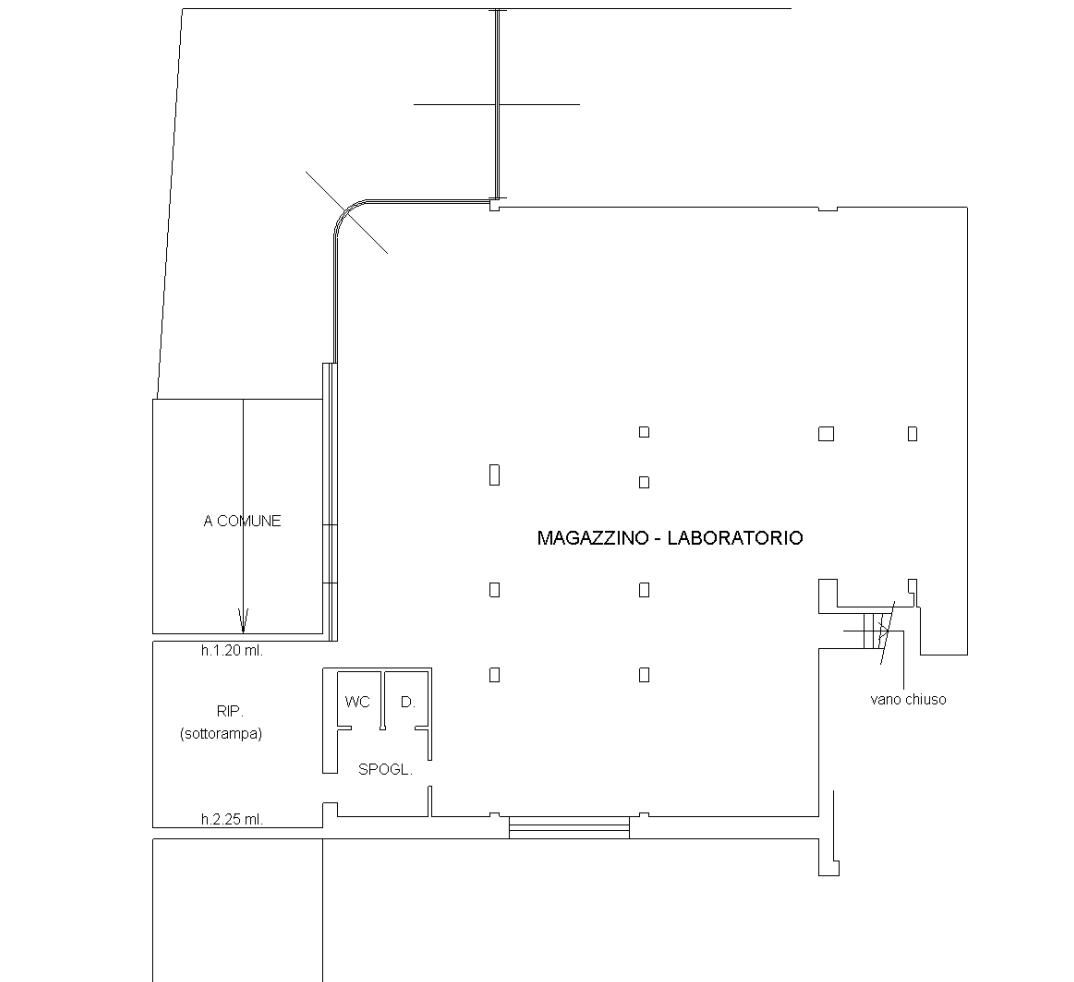

VIA ZARINI

NORD

Ultima planimetria in atti

Data: 03/05/2021 - n. T225273 - Richiedente: DMRMRZ64B56C296M

Totale schede: 1 - Formato di acquisizione: A4(210x297) - Formato stampa richiesto: A4(210x297)



**Agenzia del Territorio
CATASTO FABBRICATI
Ufficio Provinciale di
Prato**

Dichiarazione protocollo n. 000043074 del 06/05/2002

Planimetria di u.i.u. in Comune di Prato

Via Zarini Adriano

civ. 316

Identificativi Catastali:

Sezione:

Foglio: 63


Particella: 176

Subalterno: 501

Scheda n. 1

Scala 1:200

PIANO SEMINTERRATO h = 3.50 ml.

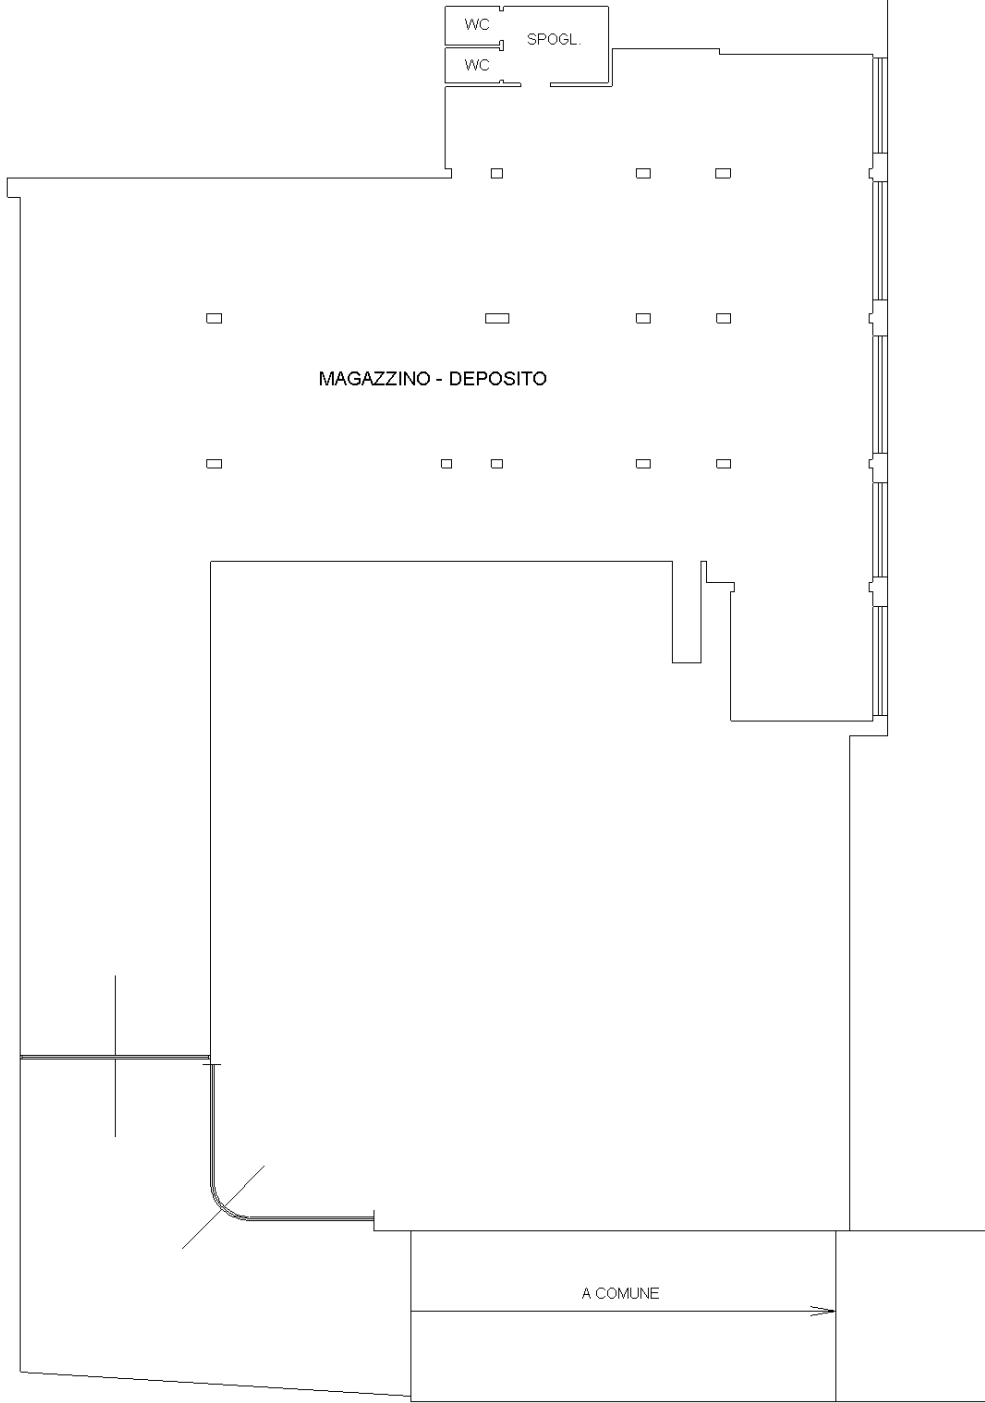

VIA
ZARINI

Ultima planimetria in atti

