

**Agenzia del Territorio
CATASTO FABBRICATI
Ufficio Provinciale di
Prato**

ELABORATO PLANIMETRICO

Comune di Prato

Protocollo n. 000043074 del 06/05/2002

Sezione: Foglio: 63


Particella: 176

Tipo Mappale n.

del

Dimostrazione grafica dei subalterni


Scala 1 : 500

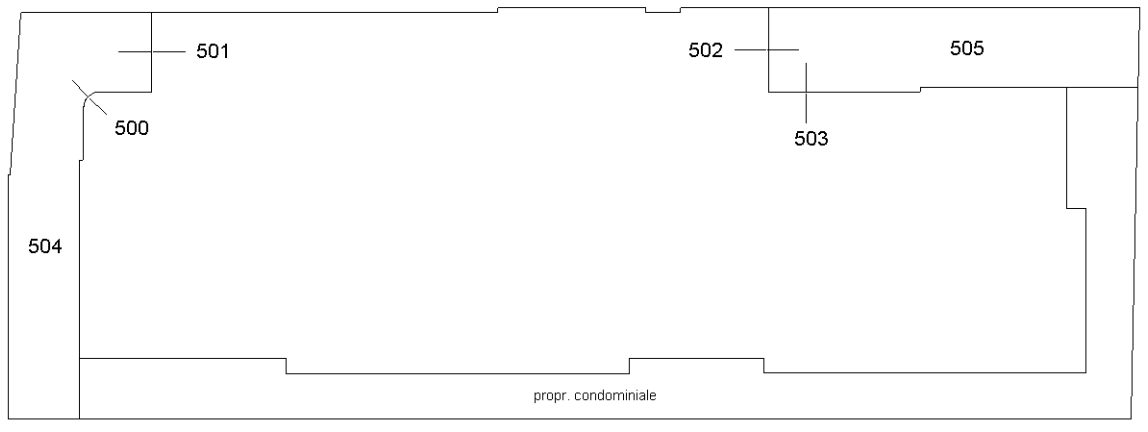

VIA ZARINI

VIA BERTINI

NORD

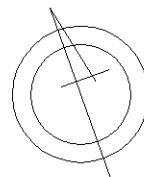

Ultima planimetria in atti



Direzione Provinciale di Prato
Ufficio Provinciale - Territorio
Servizi Catastali
Comune di: PRATO
Elenco Subalterni

**ACCERTAMENTO DELLA PROPRIETA IMMOBILIARE URBANA
ELENCO DEI SUBALTERNI ASSEGNATI**

Comune	Sezione	Foglio	Particella		Tipo mappale	del:
PRATO		63	176			
Sub	UBICAZIONE via/piazza	n°civ	Piani	Scala	Int.	DESCRIZIONE
59						SOPPRESSO
500	via zarini adriano	316	S1			LABORATORIO PER ARTI E MESTIERI
501	via zarini adriano	316	S1			MAGAZZINO
502	via bertini giovanni	3	S1			MAGAZZINO
503	via bertini giovanni	3	S1			LABORATORIO PER ARTI E MESTIERI
504	via zarini adriano	316	S1-T			BENE COMUNE NON CENSIBILE
505	via bertini giovanni	3	S1-T			BENE COMUNE NON CENSIBILE

Unità immobiliari n. 7

Tributi erariali: 0,00

Visura telematica

