




LOTTO 3
Foglio 63
part. 176
sub. 503

Superficie Utile
Laboratorio = mq 345
Bagni = mq 10
Sottorampa = mq 35
Spazio comune = mq 46
Rampa = mq 92

LOTTO 3
Foglio 63
part. 176
sub. 503

Superficie Commerciale
Laboratorio + bagni = mq 394
Sottorampa = mq 38
Spazio comune = mq 46
Rampa = mq 92

Altra
unità
Foglio 63
part. 176
sub. 502

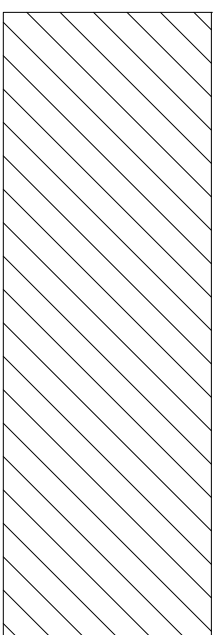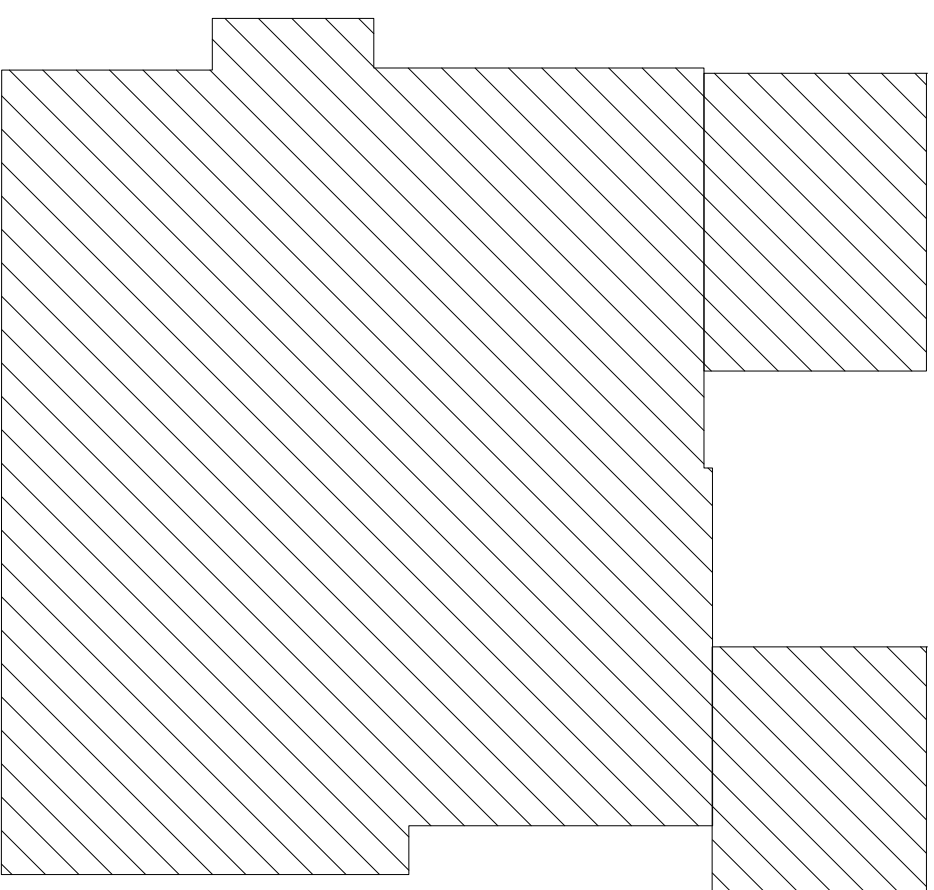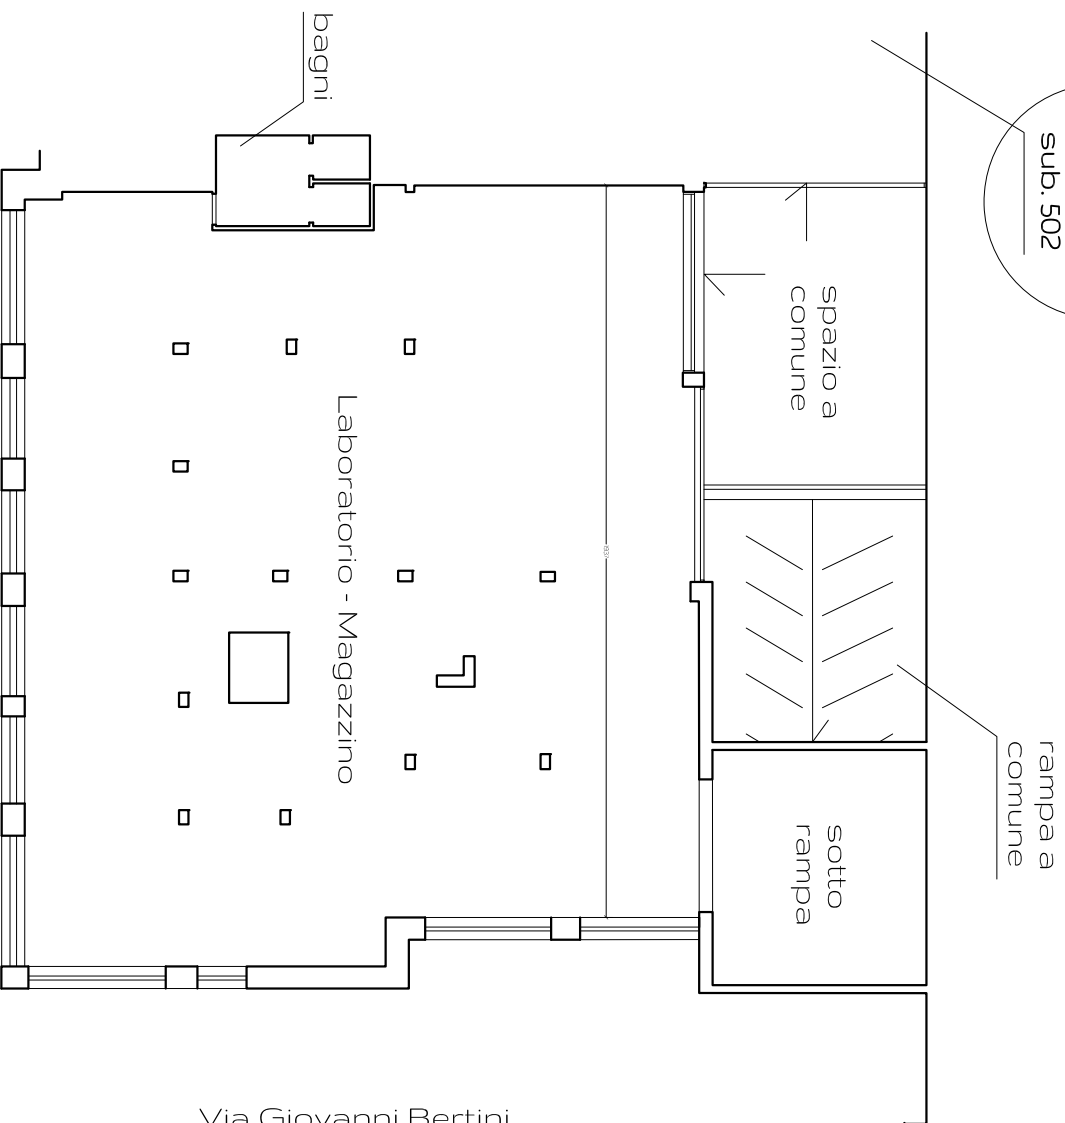

Madebis

Architetti

Marzia De Marzi
Architetto
Prato 59100, via Dei Carmine 9 // marziademarzi@gmail.com
0574 604969 // 339 327464

Tribunale di Prato

Allegato 13
Calcio Superfici
immobile 3
posto in Prato via Bertini 3
piano seminterrato
Foglio 63; particella 176, subalterno 503

Luglio 2021
scala 1/200

RGEI 139/2020
Pianta