


ISCRIZIONE ALBO ORDINE ARCHITETTI DI FIRENZE — N° 6278

ISCRIZIONE ALBO CTU TRIBUNALE DI FIRENZE — N° 7410 — SEZ. ARCHITETTI

ISCRIZIONE ALBO PERITI TRIBUNALE DI FIRENZE — N° 416 — SEZ. ARCHITETTI

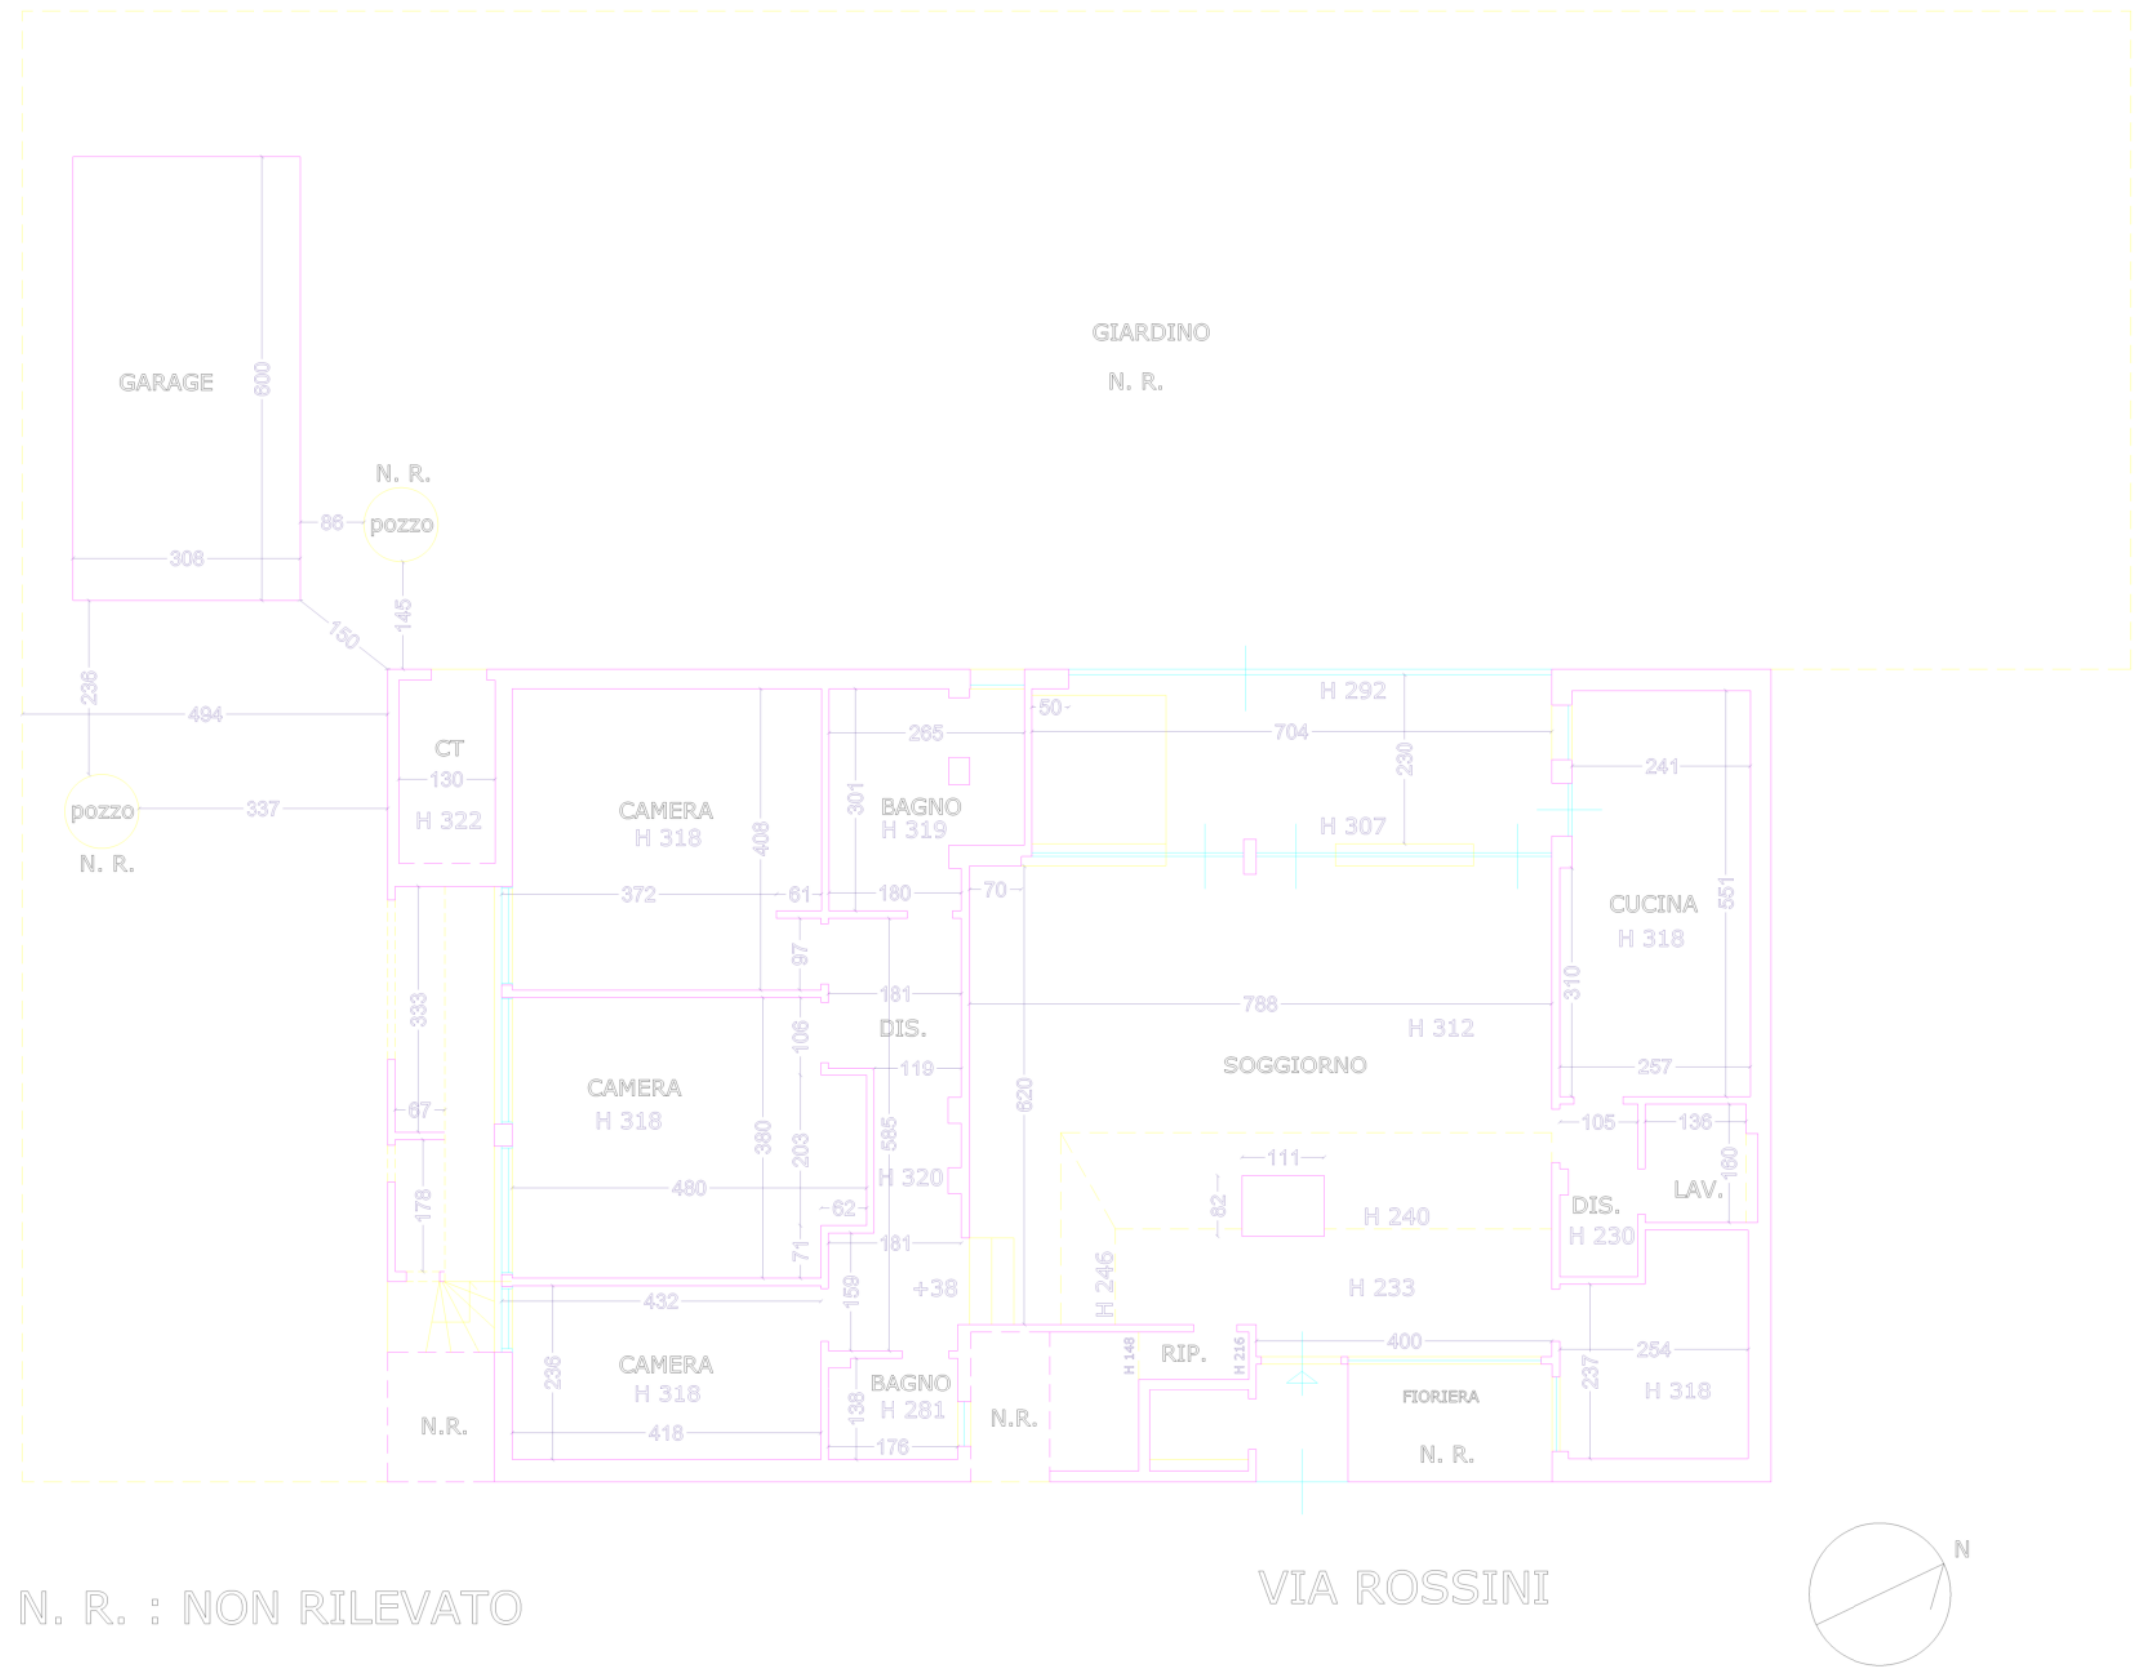

N. R. : NON RILEVATO

VIA ROSSINI

