

**Agenzia del Territorio
CATASTO FABBRICATI
Ufficio Provinciale di
Rimini**

Dichiarazione protocollo n. RN0050909 del 28/04/2010

Planimetria di u.i.u. in Comune di Rimini

Via Raffaele Marvelli

civ. 31

Identificativi Catastali:

Sezione:

Foglio: 110

Particella: 475

Subalterno: 2

Compilata da:

Giulianelli Mario

Iscritto all'albo:


Architetti

Prov. Rimini

N. 148

Scheda n. 1

Scala 1:200

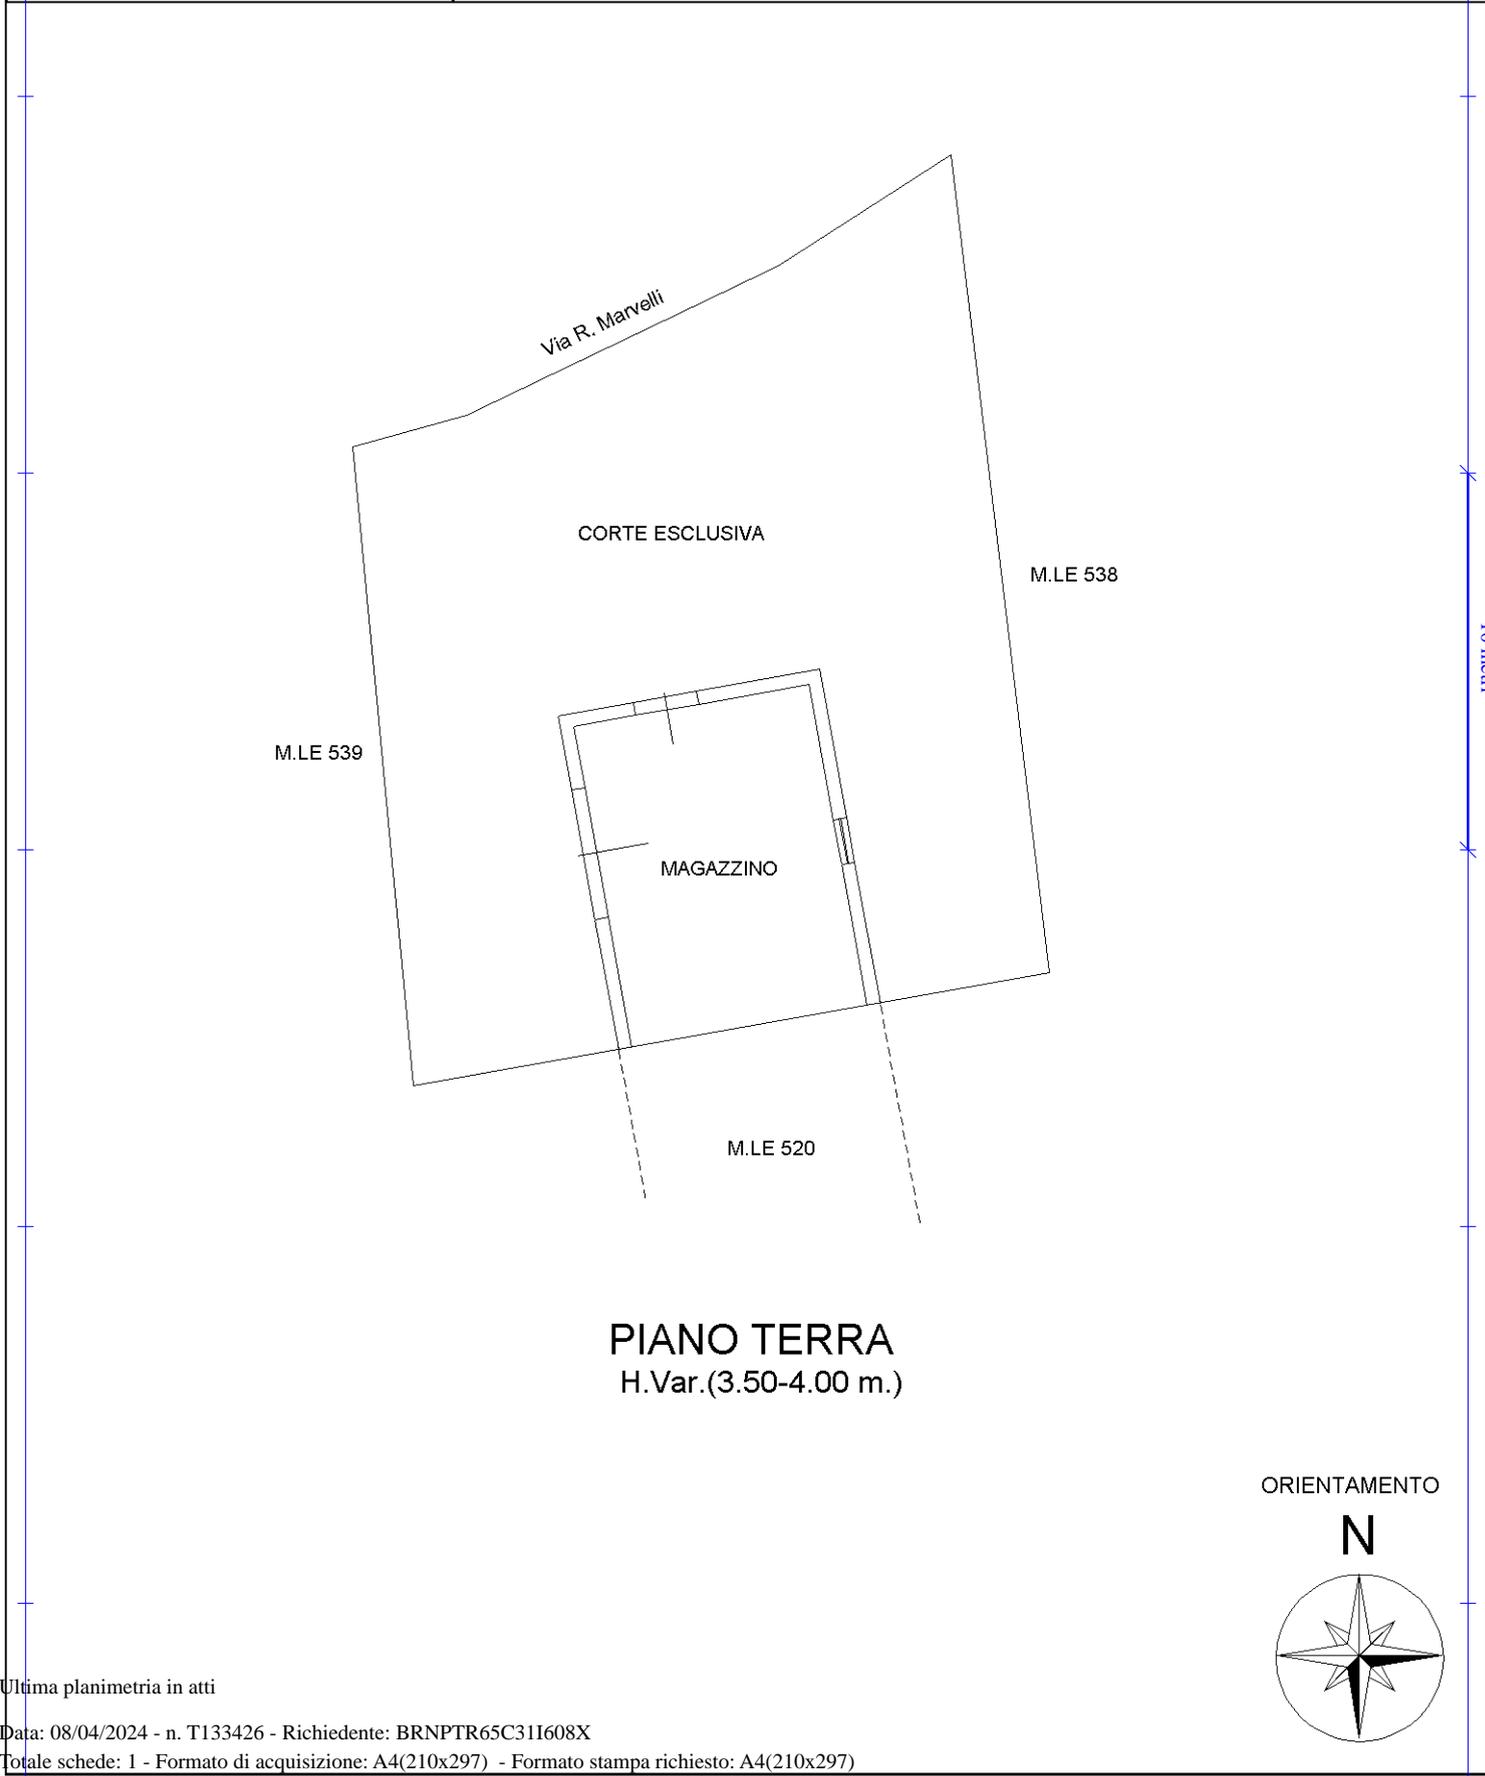

Ultima planimetria in atti