

MODULARIO
F. rig. rend. 497




MINISTERO DELLE FINANZE
DIREZIONE GENERALE DEL CATASTO E DEI SS.TT.EE.

MOD. BN (CEU)

LIRE
250

CATASTO EDILIZIO URBANO (RDL 13-4-1939, n. 652)

Planimetria di u.i.u. in Comune di ANZIO via DELLE MARGHERITE civ. S.N.C.

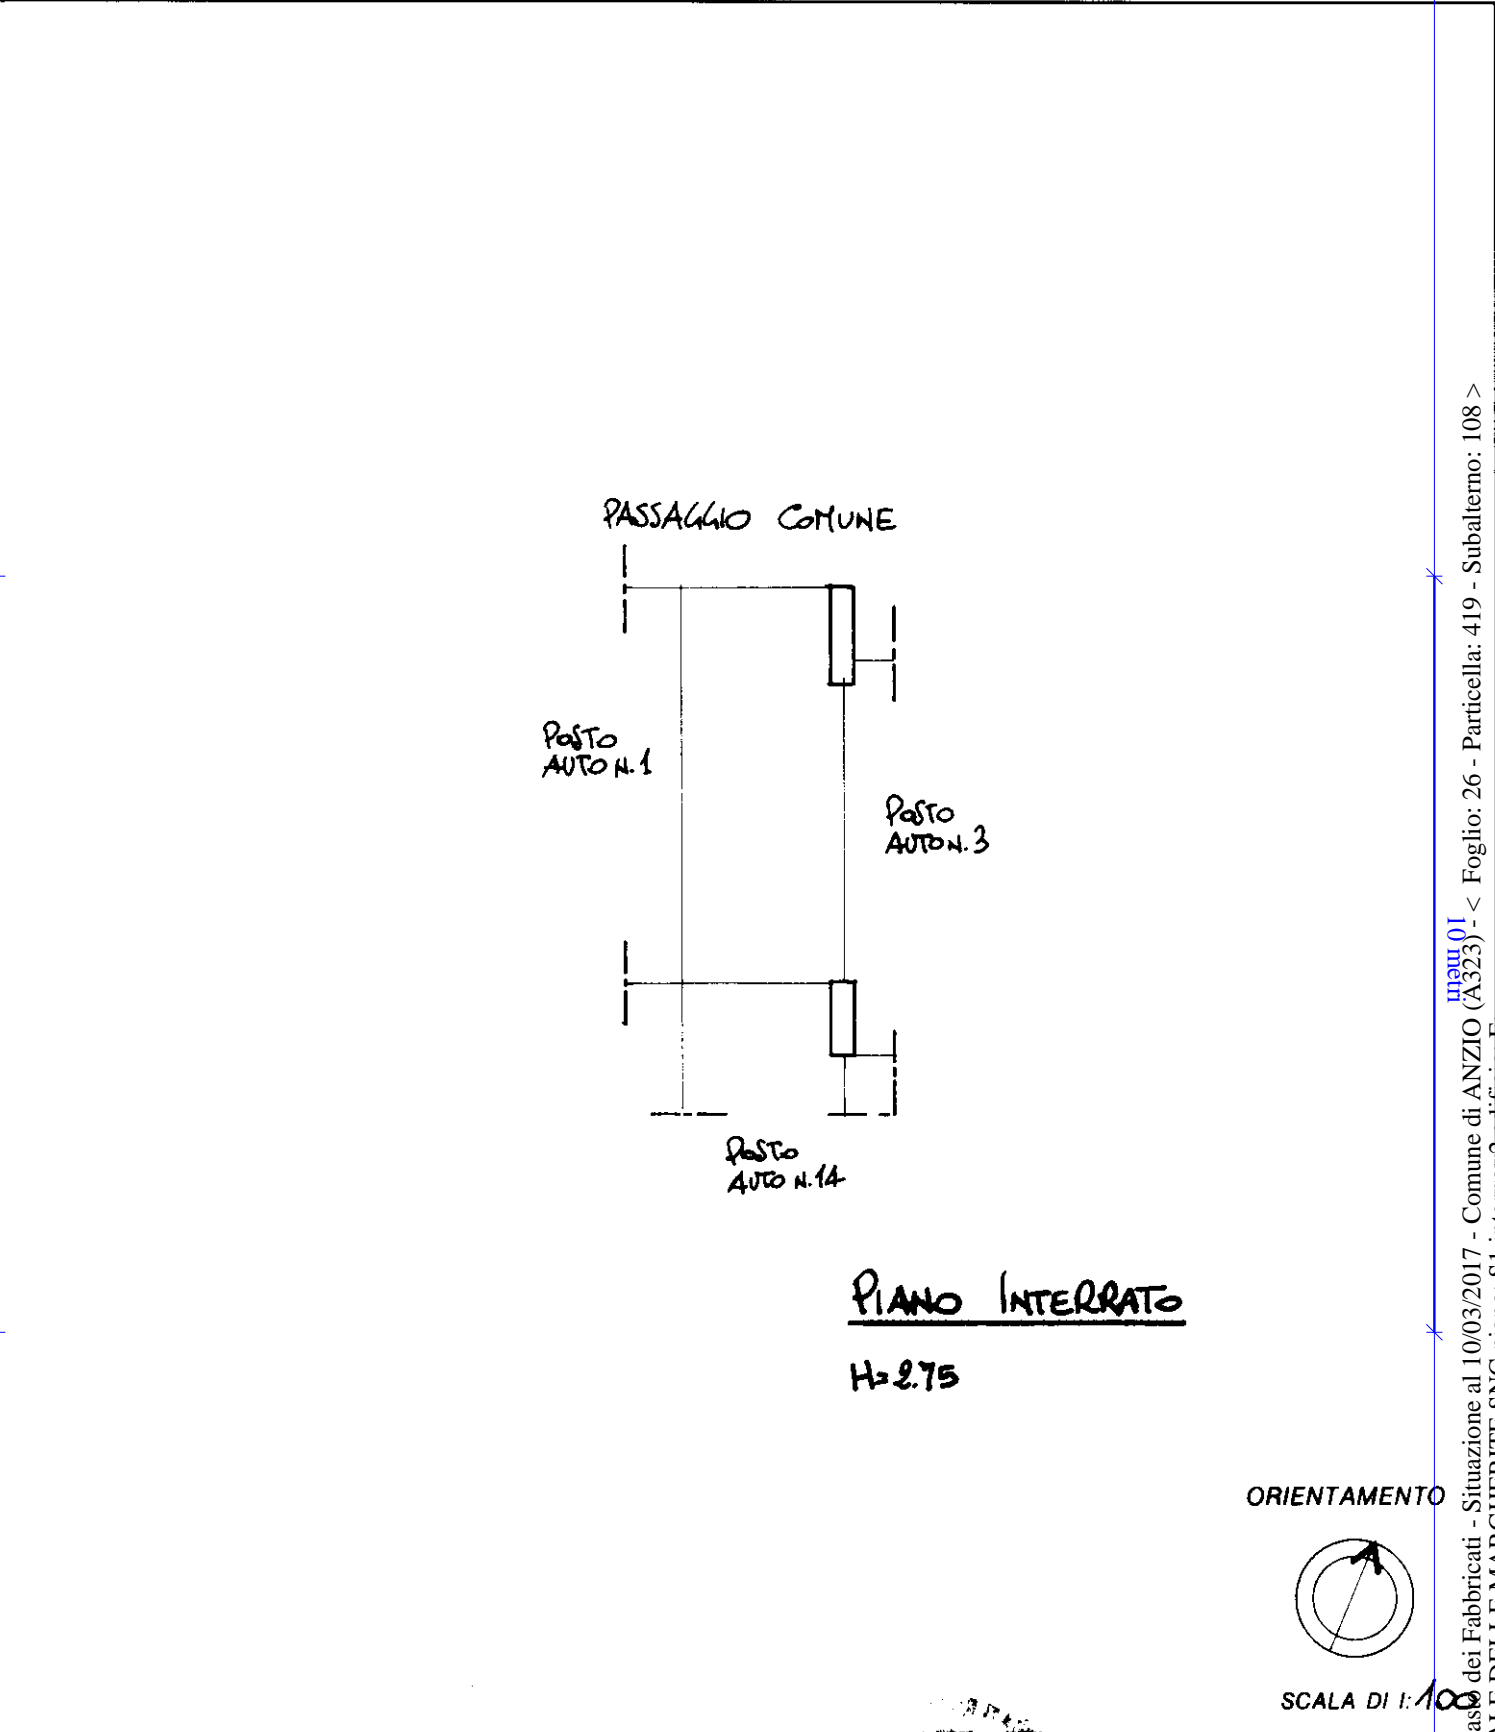

SCALA DI 1:100

Roma - Istituto Poligrafico e Zecca dello Stato - P.V.

Catasto dei Fabbricati - Situazione al 10/03/2017 - Comune di ANZIO (A323) - < Foglio: 26 - Particella: 419 - Subalterno: 108 >
VIALE DELLE MARGHERITE SNC piano: S1 interno: 2 edificio: E

Dichiarazione di N.C.
Ultima planimetria in atti

Compilata dal **ARCHITETTO**
(Titolo, cognome e nome)
LIMONI GIOVANNI

RISERVATO ALL'UFFICIO

Data presentazione: 22/06/1989 - Data: 10/03/2017 - n. T117374 - Richiedente: MLEGPP60A27A449B
Totale schede: 1 - Formato di acquisizione: A4(210x297) - Formato stampa richiesto: A4(210x297)
n. 419 sub. 108

Identificativi catastali
iscritto all'albo dei **ARCHITETTI**
della provincia di **ROMA** n. 3064
data Firma Alfani Giovanni