

MODULO F. n. 497



MINISTERO DELLE FINANZE

DIREZIONE GENERALE DEL CATASTO E DEI SERVIZI TECNICI ERARIALI

NUOVO CATASTO EDILIZIO URBANO


Lire 150

(R. DECRETO-LEGE 13 APRILE 1939, N. 652)

Planimetria dell'immobile situato nel Comune di SABAUDIA Via GARIBOLDI

Ditta [REDACTED] nata [REDACTED]

Allegata alla dichiarazione presentata all'Ufficio Tecnico Erariale di LATINA

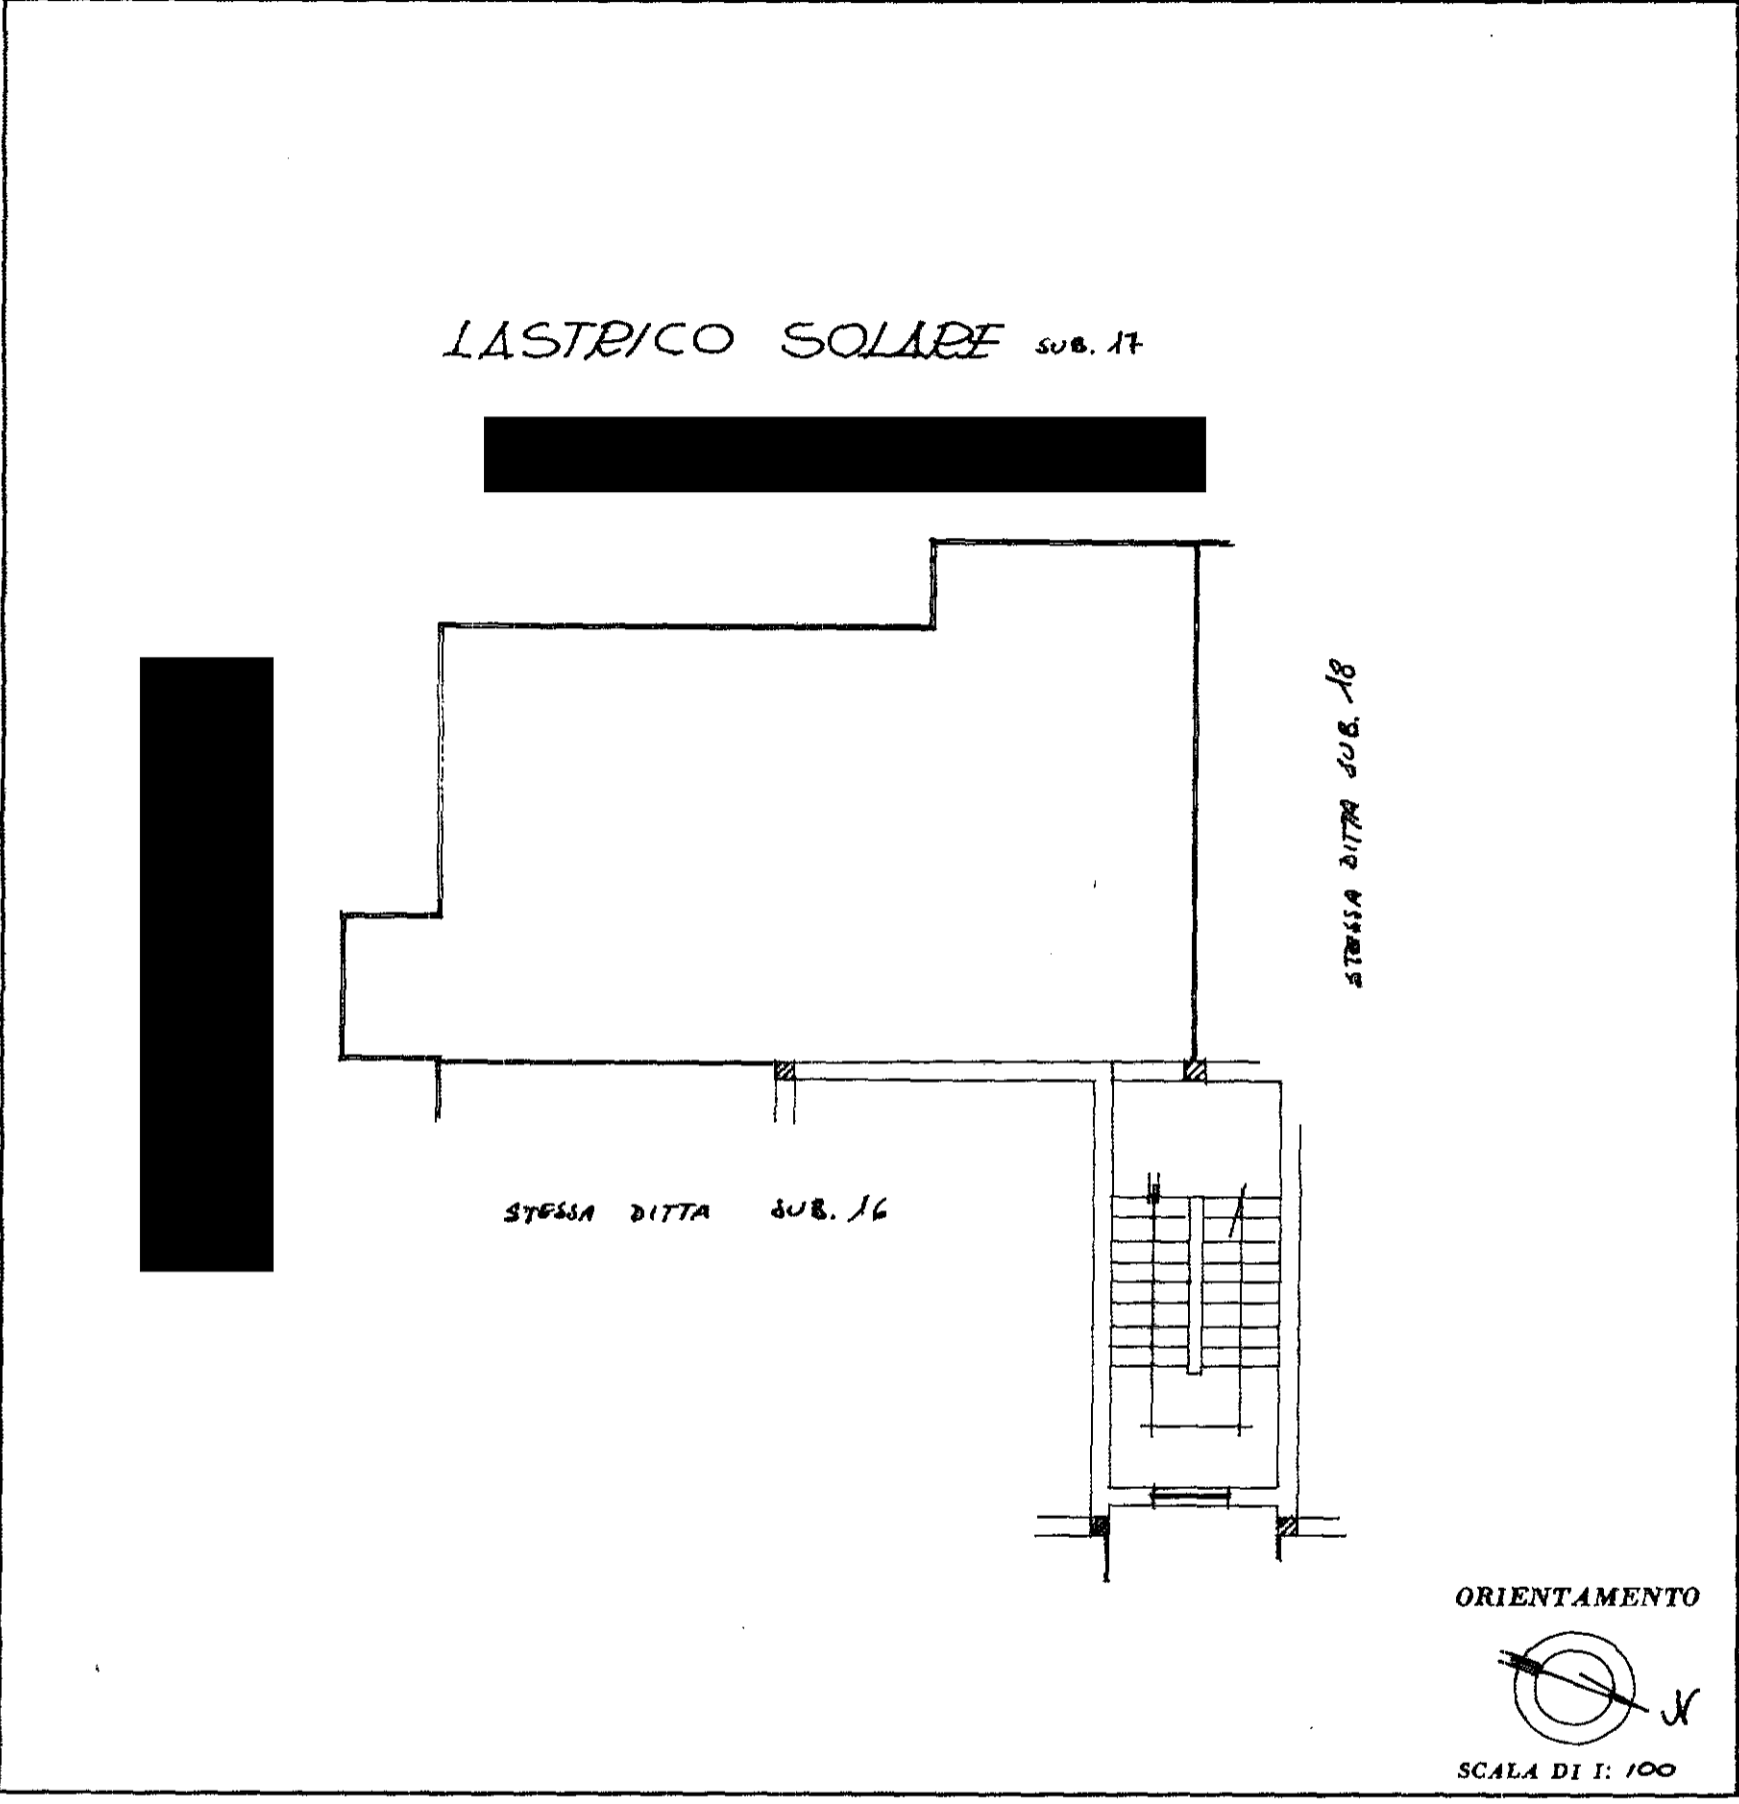

SPAZIO RISERVATO PER LE ANNOTAZIONI D'UFFICIO

DATA _____

PROT. N° _____

foglio 116 particella 643/17

Compilata dal geom. ANTONIO DE ANGELIS
(Titolo, nome e cognome del tecnico)

Iscritto all'Albo dei geometri
della Provincia di LATINA

DATA 04-06-86

Firma: Antonio De Angelis **COLLEGIO PROV. LE GEOMETRI LATINA**
N. 503