

MODULARIO
F. 1/9 78/3 497



MINISTERO DELLE FINANZE
DIREZIONE GENERALE DEL CATASTO E DEI SERVIZI TECNICI ERARIALI
NUOVO CATASTO EDILIZIO URBANO


Lire
150

(R. DECRETO-LEGGE 13 APRILE 1939, N. 652)

Planimetria dell'immobile situato nel Comune di SABAUDIA Via GARIBOLDI

Ditta [redacted] nata [redacted]

Allegata alla dichiarazione presentata all'Ufficio Tecnico Erariale di LATINA

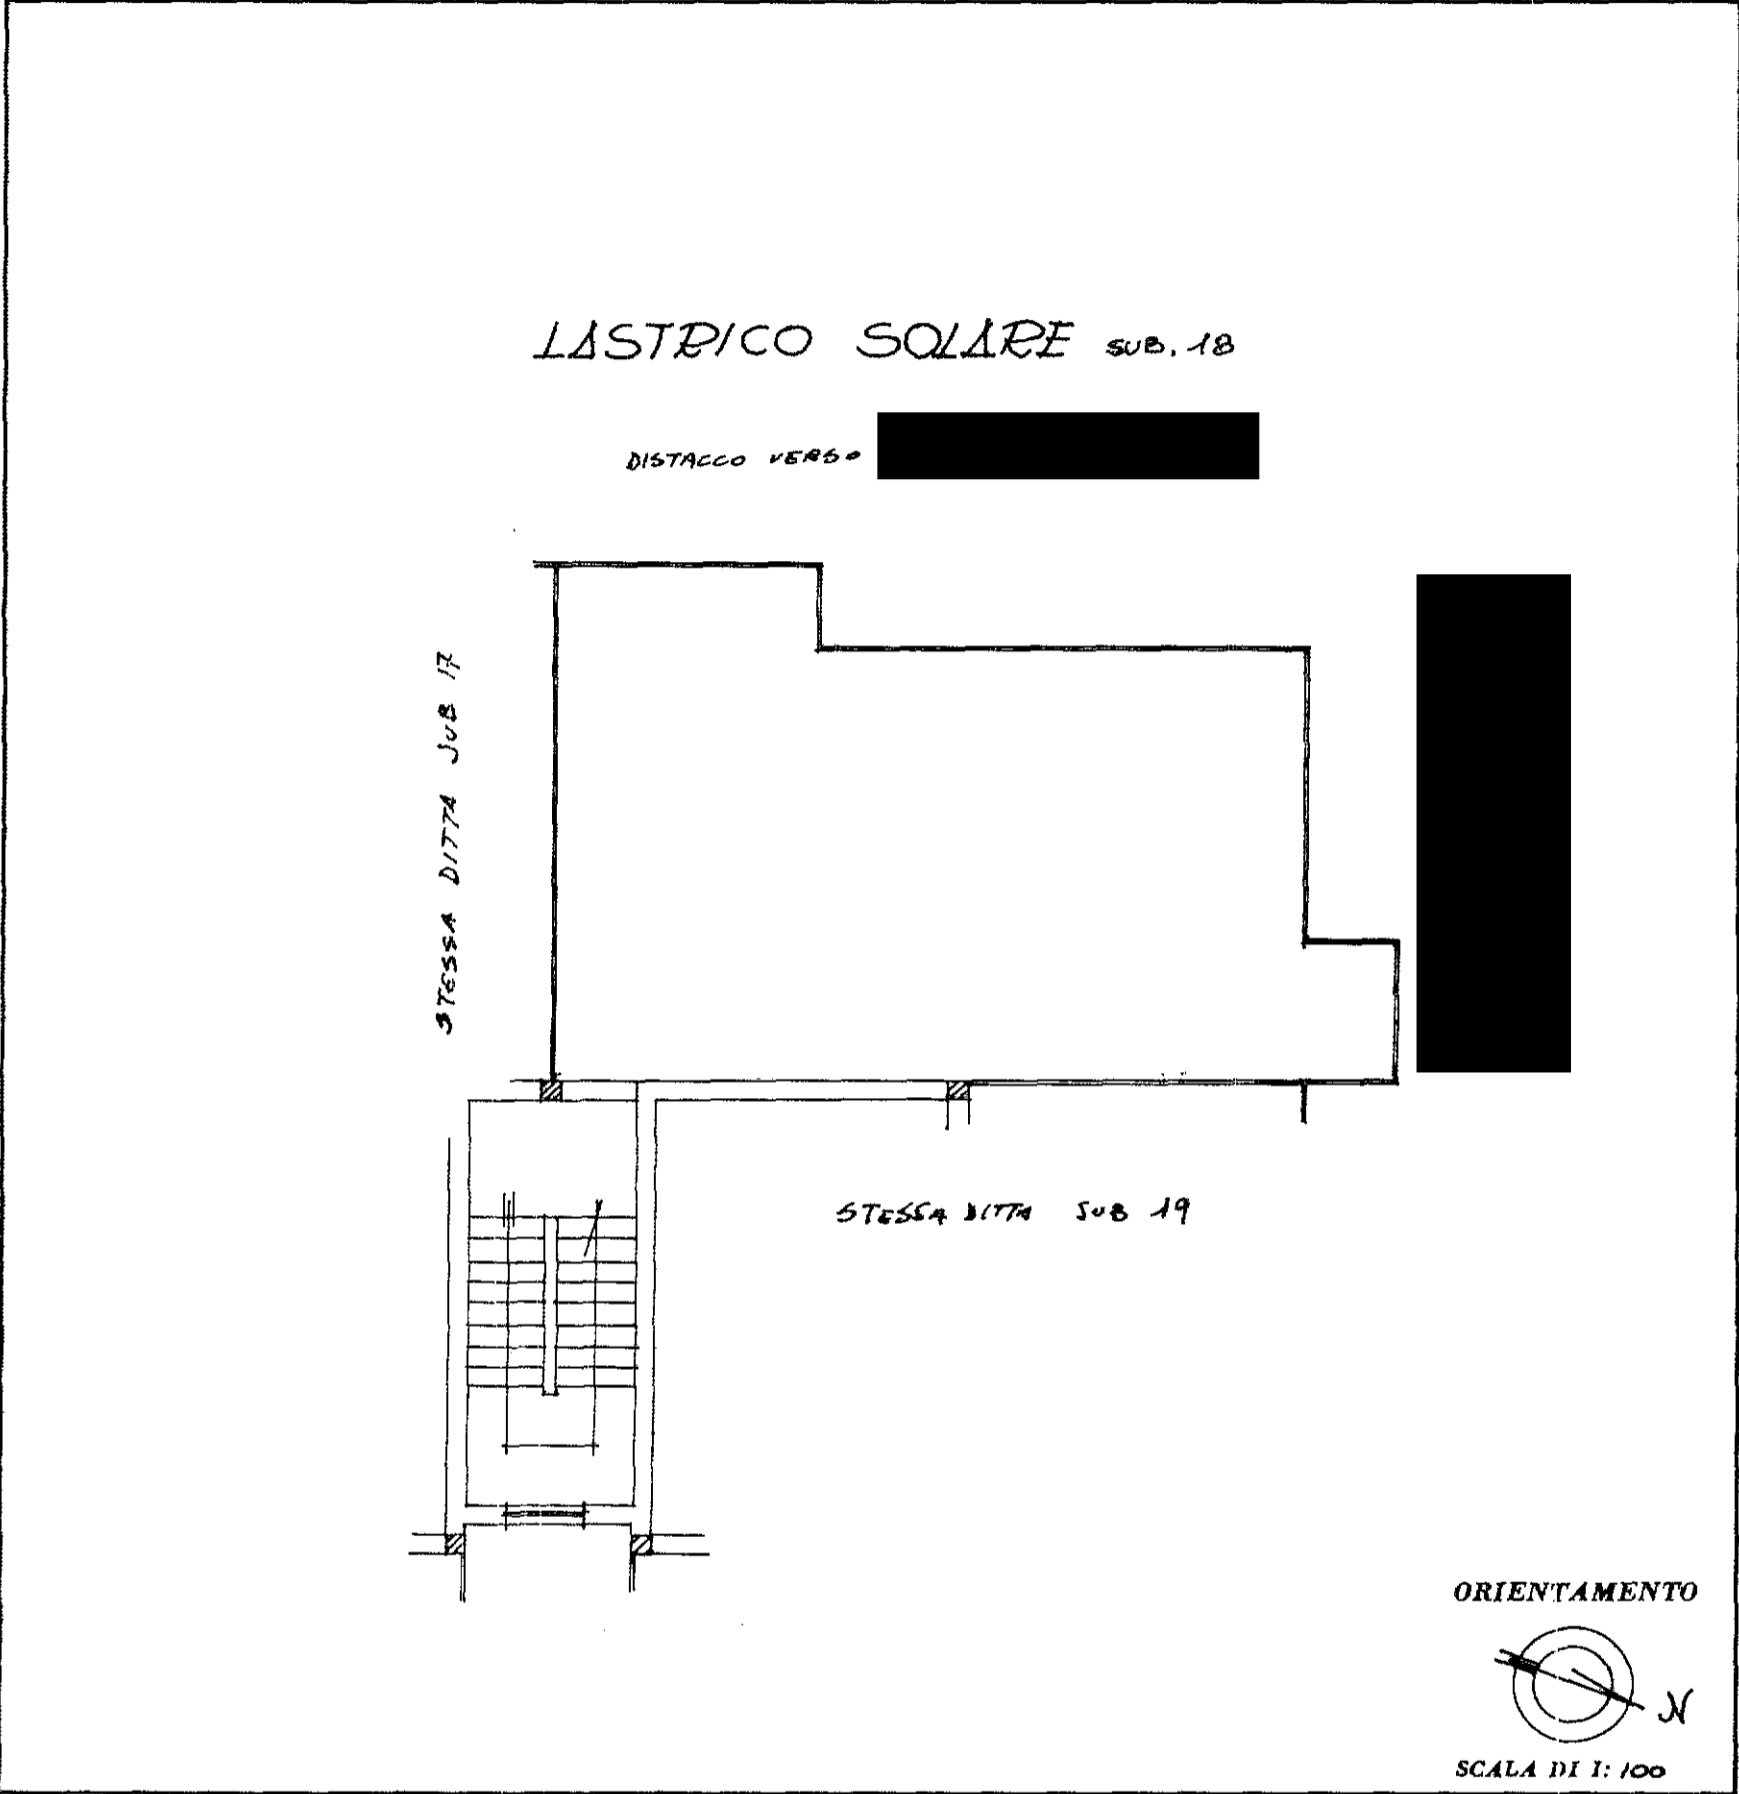

SPAZIO RISERVATO PER LE ANNOTAZIONI D'UFFICIO

DATA
PROT. N°

foglio 116 particella 643/18

Compilato dal geom. ANTONIO DE ANGELIS
(Titolo, nome e cognome del tecnico)

Iscritto all'Albo dei geometri
della Provincia di LATINA

DATA 04.05.2017

Firma: Antonio De Angelis

