

Agenzia delle Entrate
CATASTO FABBRICATI
Ufficio Provinciale di
Campobasso

Dichiarazione protocollo n. CB0080430 del 26/07/2017

Planimetria di u.i.u. in Comune di Larino

Via Giacomo Matteotti

civ. 5

Identificativi Catastali:

Sezione:

Foglio: 47

Particella: 208

Subalterno: 1

Compilata da:
Marini Giovanni


Iscritto all'albo:
Geometri

Prov. Campobasso

N. 636

Scheda n. 1

Scala 1:200

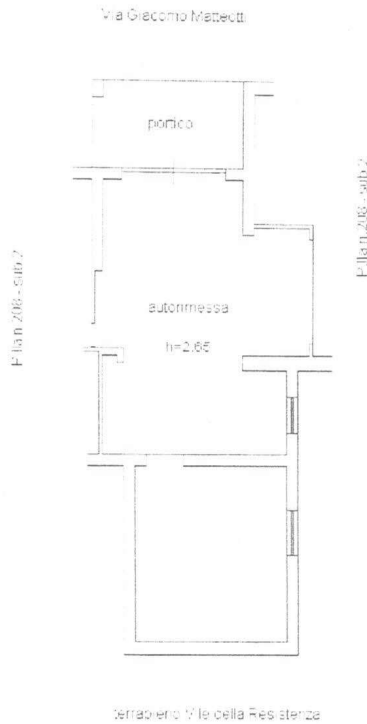

PIANO S1

Ultima planimetria in atti

Data: 11/09/2023 - n. T106829 - Richiedente: MGGNGL69E19Z133M

Totale schede: 1 - Formato di acquisizione: A4(210x297) - Formato stampa richiesto: A4(210x297)



**Agenzia delle Entrate
CATASTO FABBRICATI
Ufficio Provinciale di
Campobasso**

Dichiarazione protocollata n. CB0080430 del 26/07/2017

Planimetria di u.i.u. in Comune di Larino

Viale Della Resistenza

civ. 6

Identificativi Catastali:

Sezione:

Foglio: 47

Particella: 208

Subalterno: 2

Compilata da:
Marini Giovanni


Iscritto all'albo:
Geometri

Prov. Campobasso


N. 636

Scheda n. 1

Scala 1:200

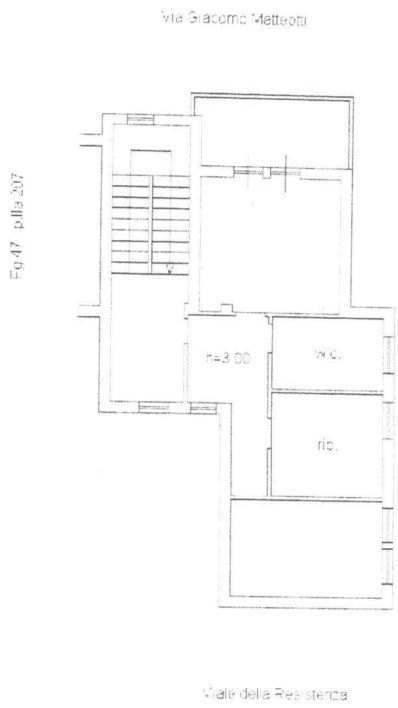

PIANO PRIMO

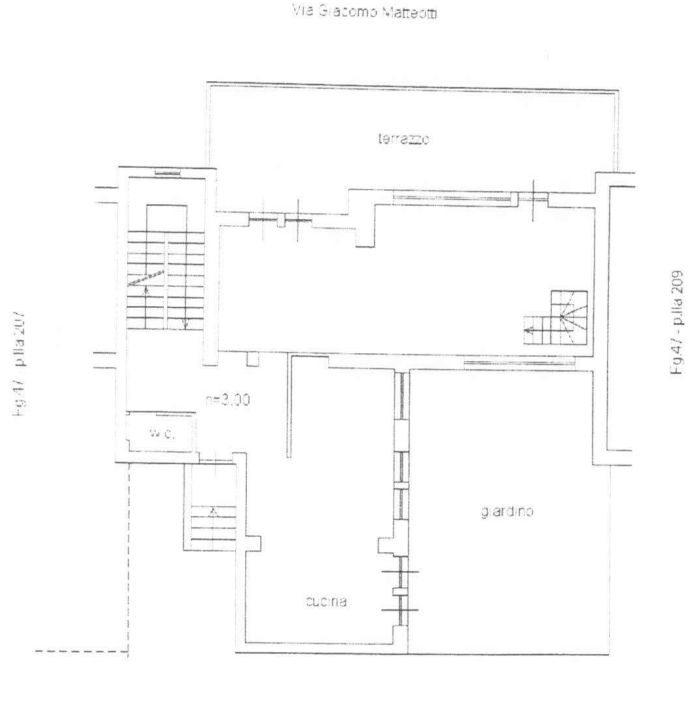

PIANO TERRA



PIANO S1

Ultima planimetria in atti

Catasto dei Fabbricati - Situazione al 11/09/2023 - Comune di LARINO(E:456) - < Foglio 47 - Particella 208 - Subalterno 2 - >
VIALE DELLA RESISTENZA n. 6 Piano S1-I - I