

**TRIBUNALE CIVILE DI UDINE**  
Esecuzione Immobiliare n° 130 / 2015


**ALLEGATO 4**

PLANIMETRIE CATASTALI, ESTRATTO DI MAPPA

Coveg S.r.l. - [www.ivguadine.it](http://www.ivguadine.it)

E=25500


I Particella: 433

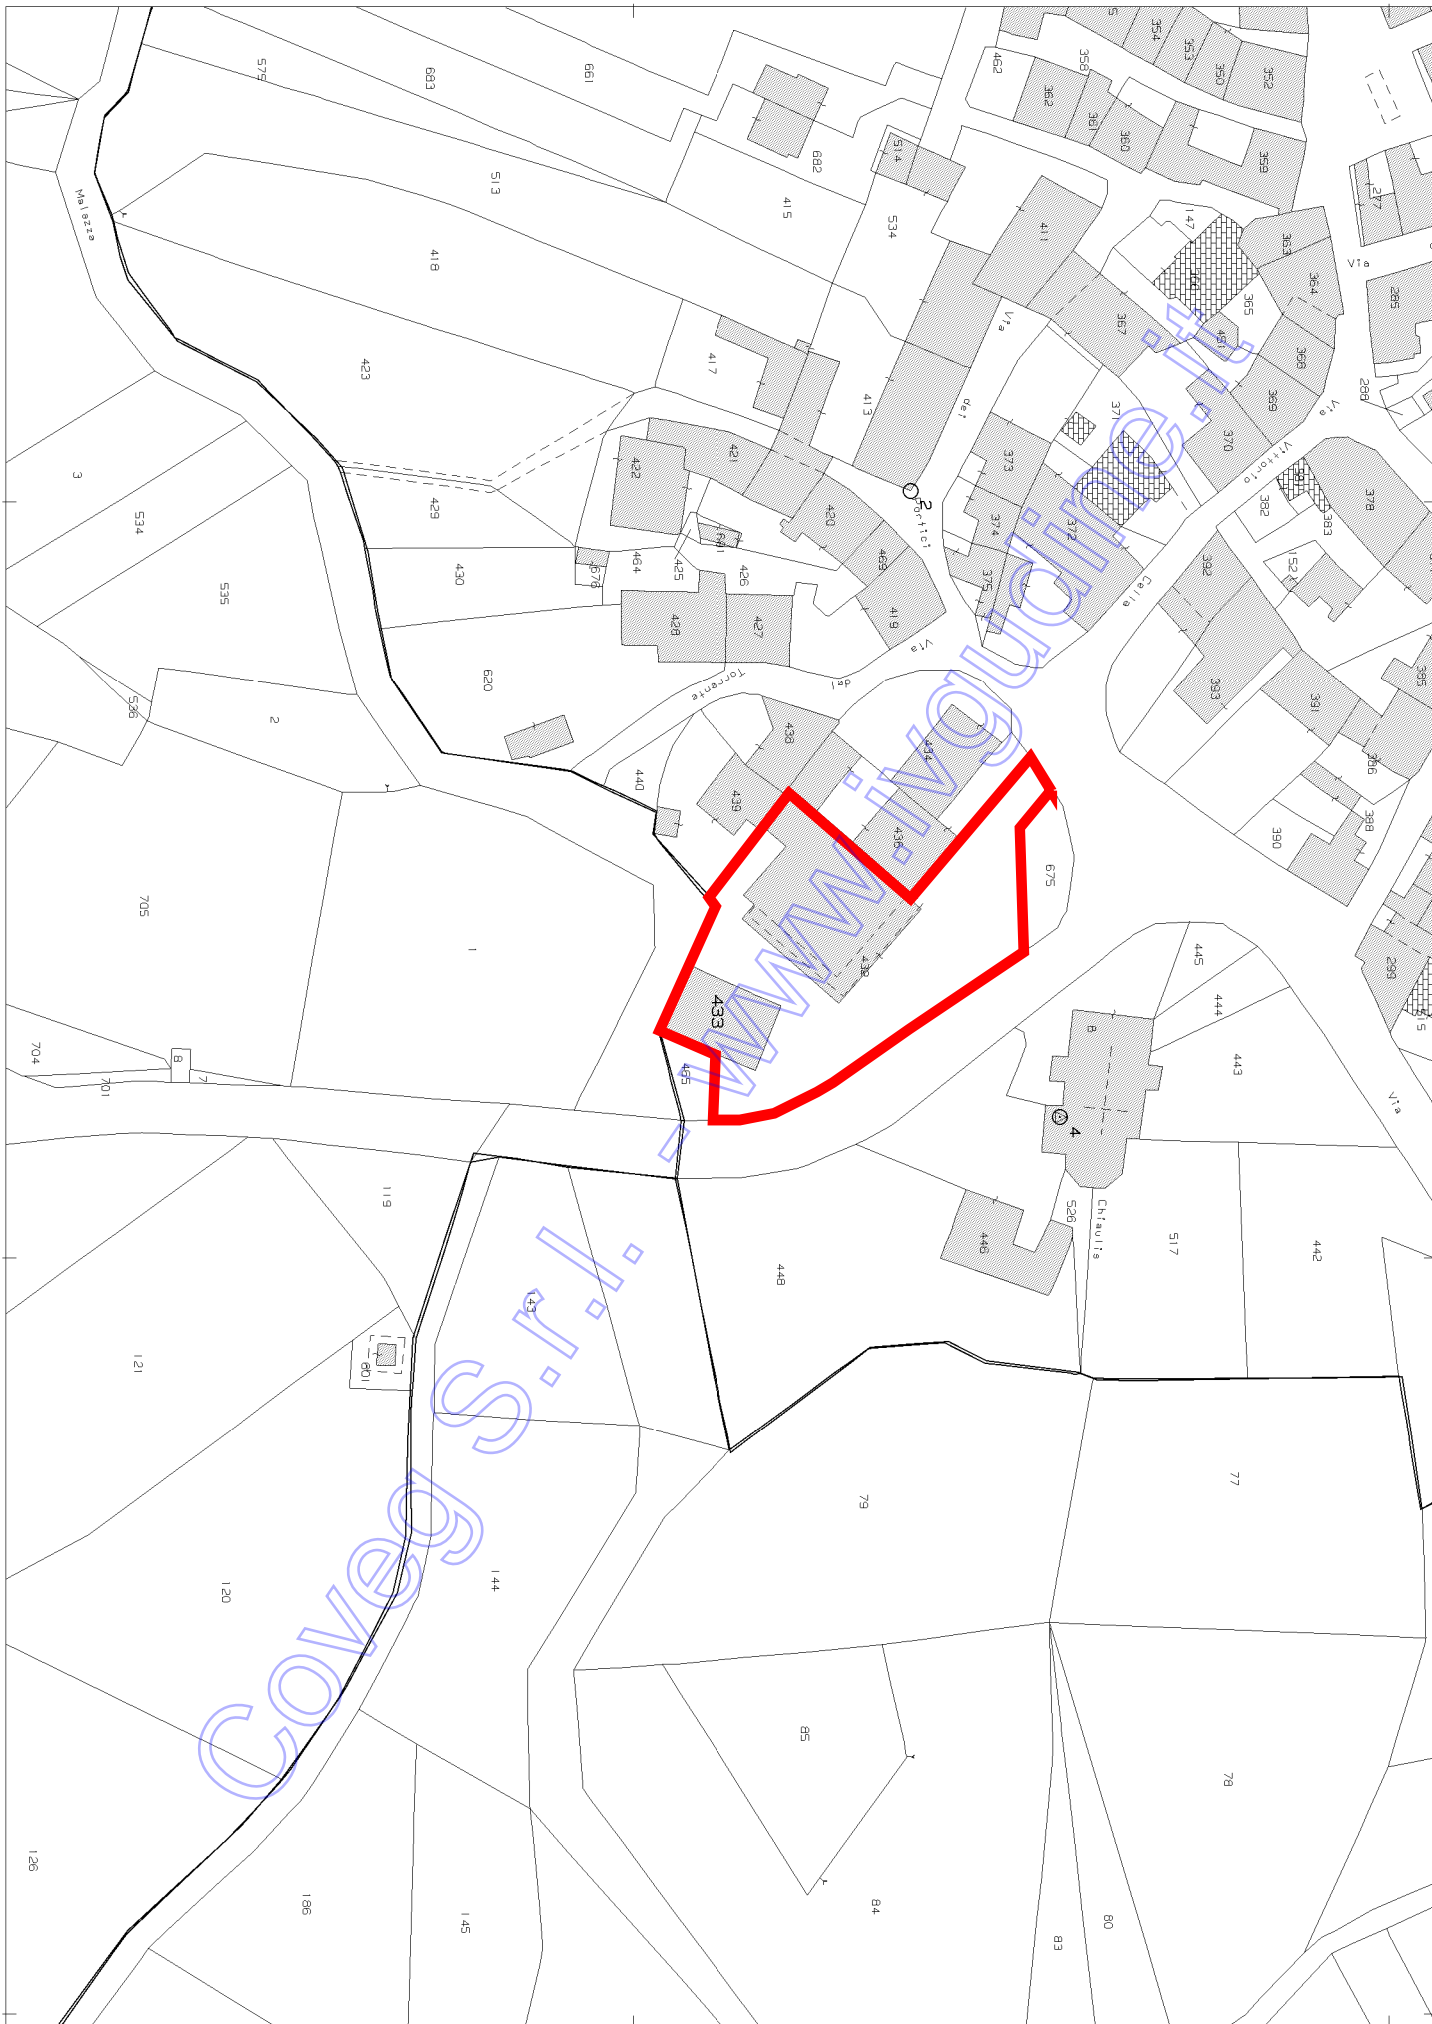

<b>ELABORATO PLANIMETRICO</b>	Compilato da: Marin Sandro	Iscritto all'albo: Periti Edili	Prov. Udine	N. 1257
Comune di Verzegnis	Sezione: Foglio: 10	Particella: 432	Pr. n. 03/11/2022	del
Dimostrazione grafica dei subalterni				
Tipo Mappale n. 50148 del 30/03/2022 Scala 1 : 200				


Ultima planimetria in atti  
**AGENZIA DELLE ENTRATE**  
**CATASTO FABBRICATI**  
 Ufficio provinciale di Udine

Ultima planimetria in atti

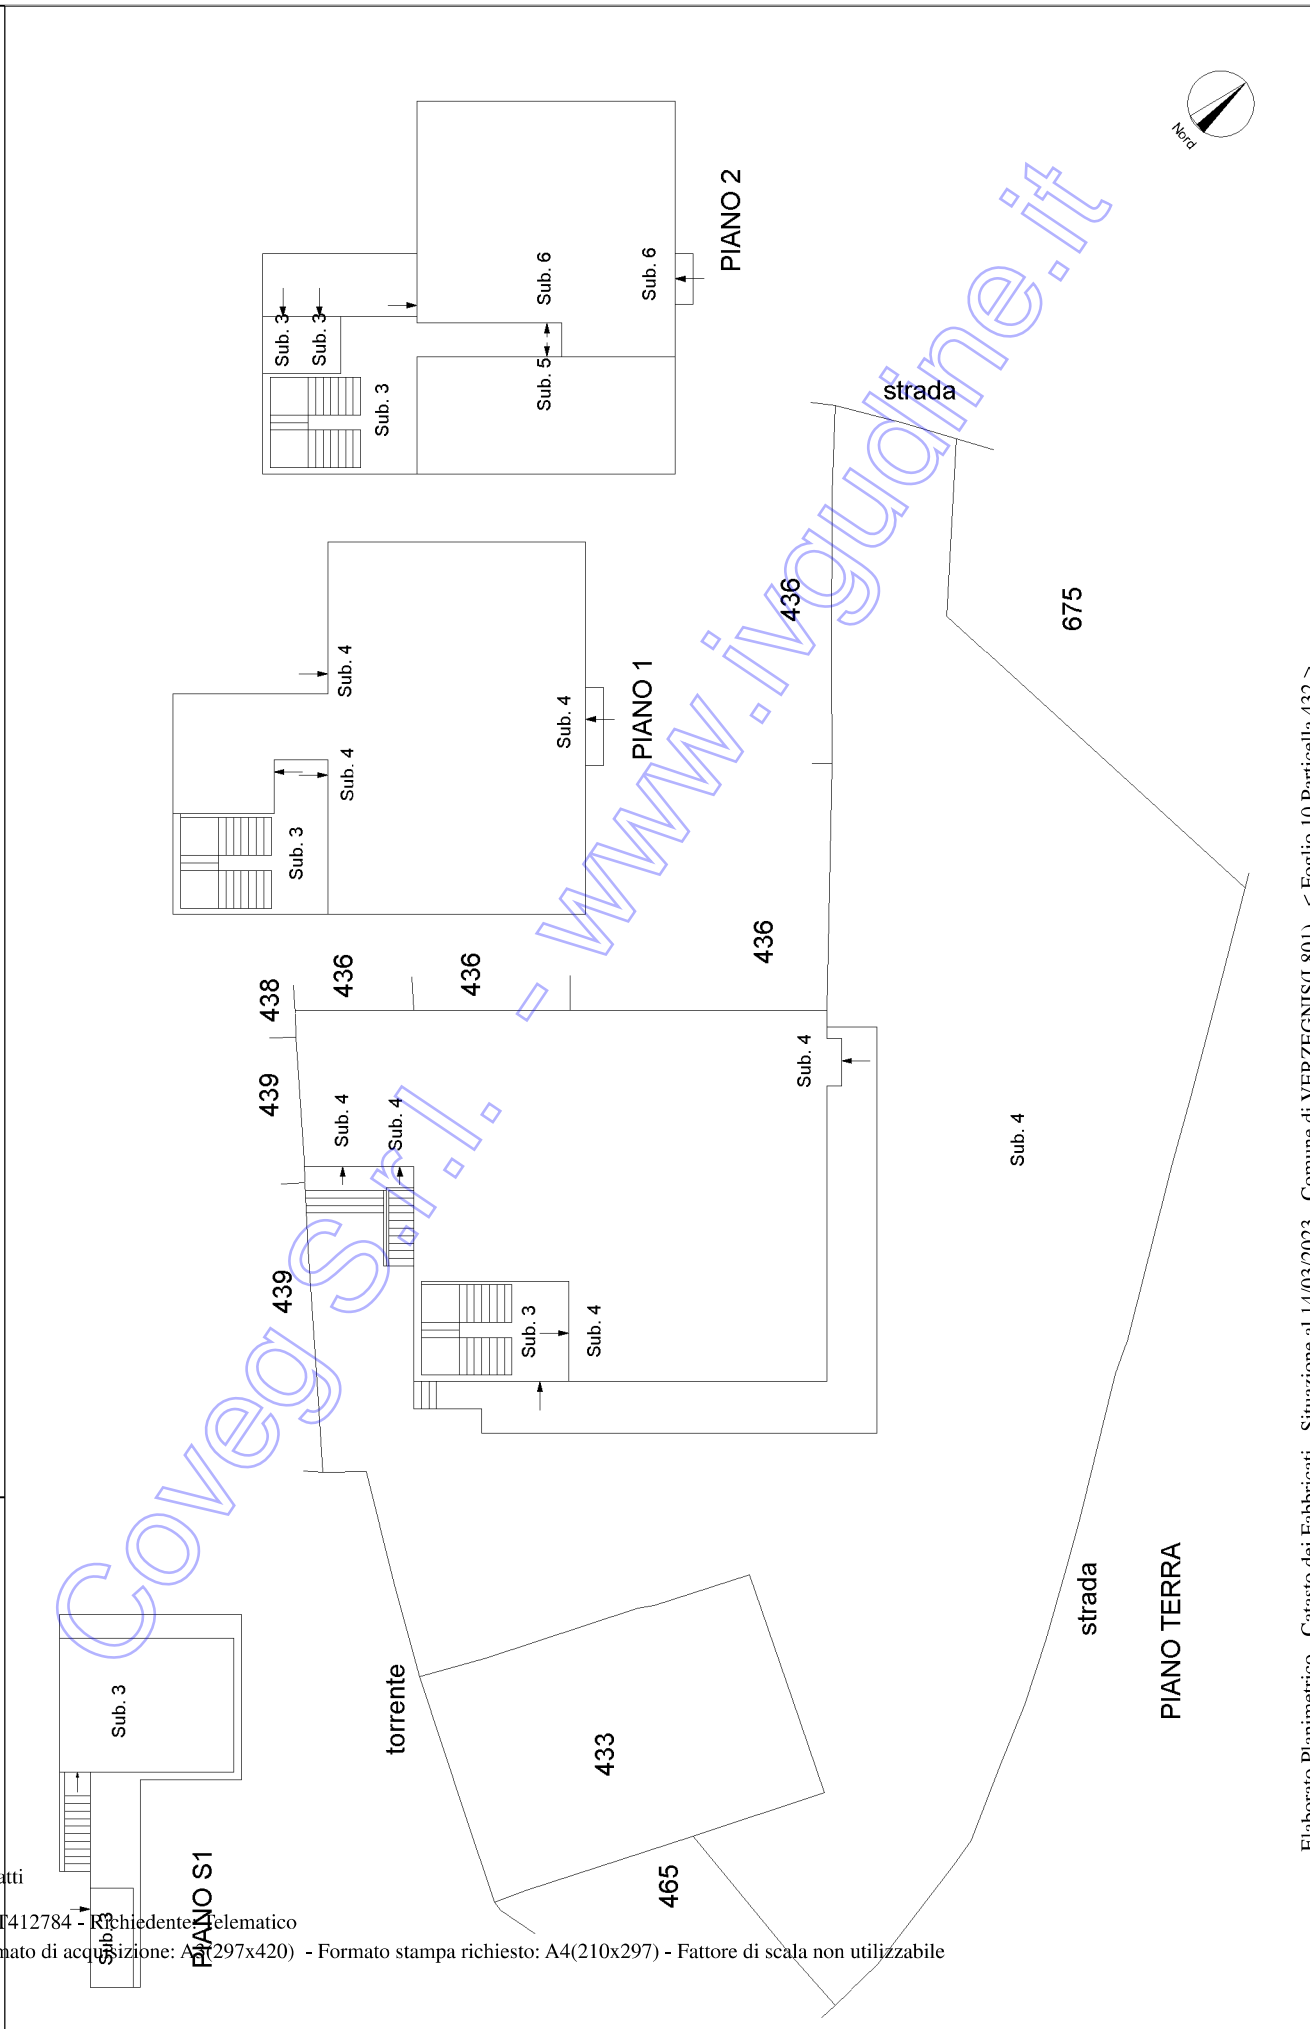

PIANO SCANTINATO

ora in cat. F/2

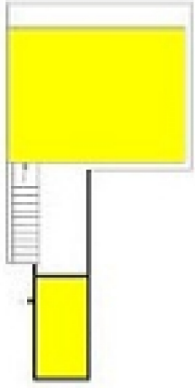

PIANO SCANTINATO

fg. 10 n. 432 sub. 1



fg. 10 n. 432 sub. 2



fg. 10 n. 433 sub. 1




fg. 10 n. 433 sub. 2



torrento

ora demolito

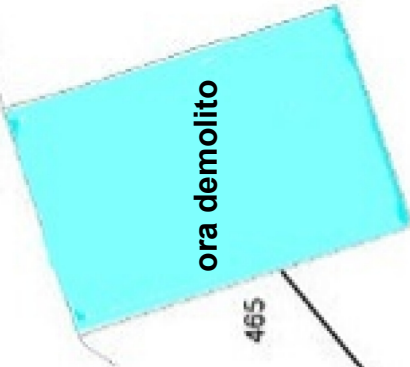

465



PIANO 1


439

438

436

436

436

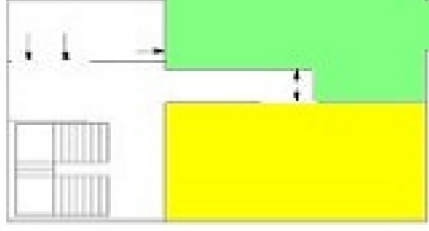

PIANO 2

strada

675

strada

PIANO TERRA

# SITUAZIONE CATASTALE ALLA DATA DEL PIGNORAMENTO

Coveg S.r.l. - [www.inguinne.it](http://www.inguinne.it)

**Agenzia delle Entrate**  
**CATASTO FABBRICATI**  
Ufficio provinciale di Udine

Dichiarazione protocollo n. UD0169933 del 03/11/2022  
Comune di Verzegnis  
Via San Francesco (Chiauliaie)


civ. 12

Identificativi Catastali:  
Sezione: Foglio: 10  
Particella: 432  
Subalterno: 4

Compilata da:  
Marin Sandro  
Iscritto all'albo:  
Periti Edili  
Prov. Udine

N. 1257


Scala 1: 200

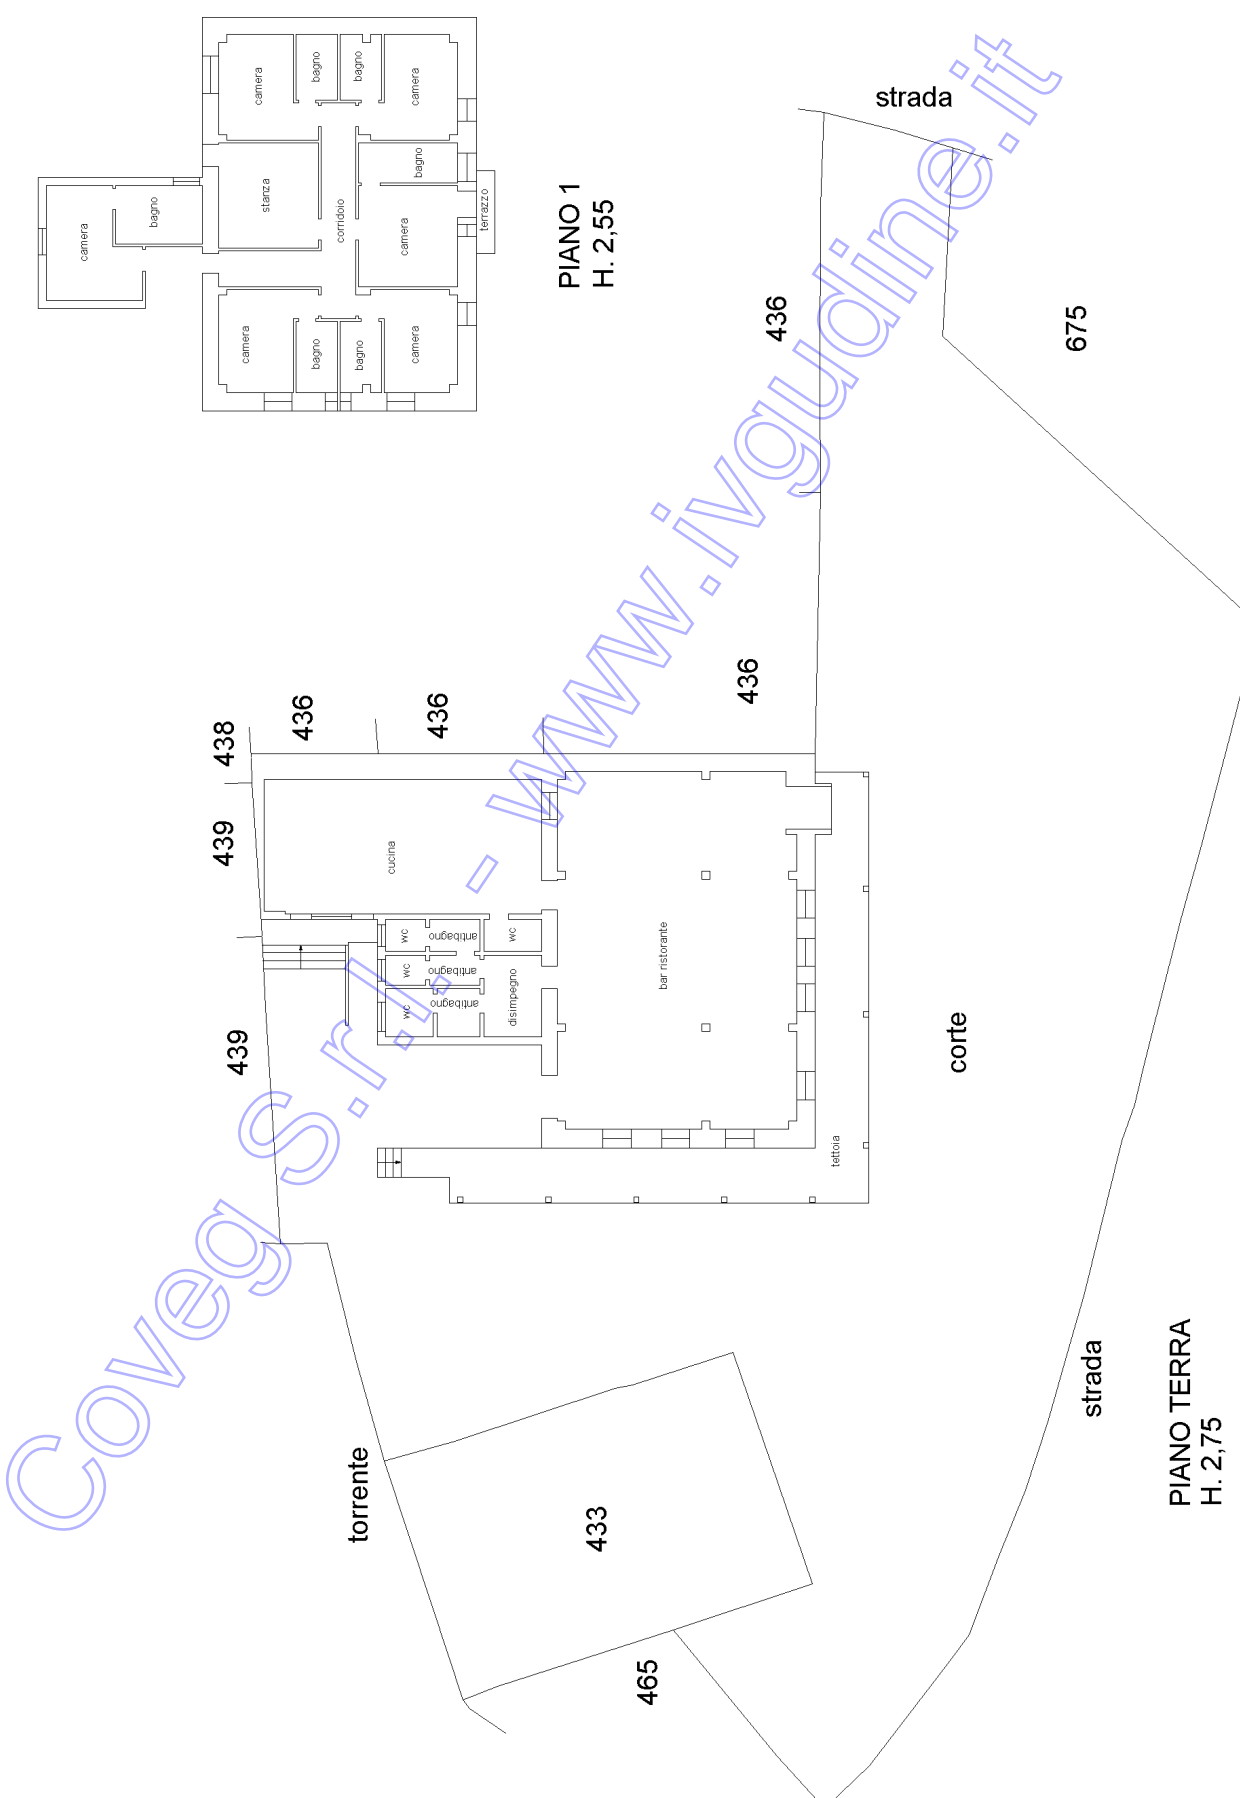


**Agenzia delle Entrate**  
**CATASTO FABBRICATI**  
Ufficio Provinciale di  
Udine

Dichiarazione protocollo n. UD0169933 del 03/11/2022	
Comune di Verzegnis	
Via San Francesco (chiaulis) civ. 12	
Identificativi Catastali:	Compilata da:
Sezione:	Marin Sandro
Foglio: 10	Iscritto all'albo:
Particella: 432	Periti Edili
Subalterno: 5	Prov. Udine N. 1257

Planimetria
Scheda n. 1      Scala 1:200

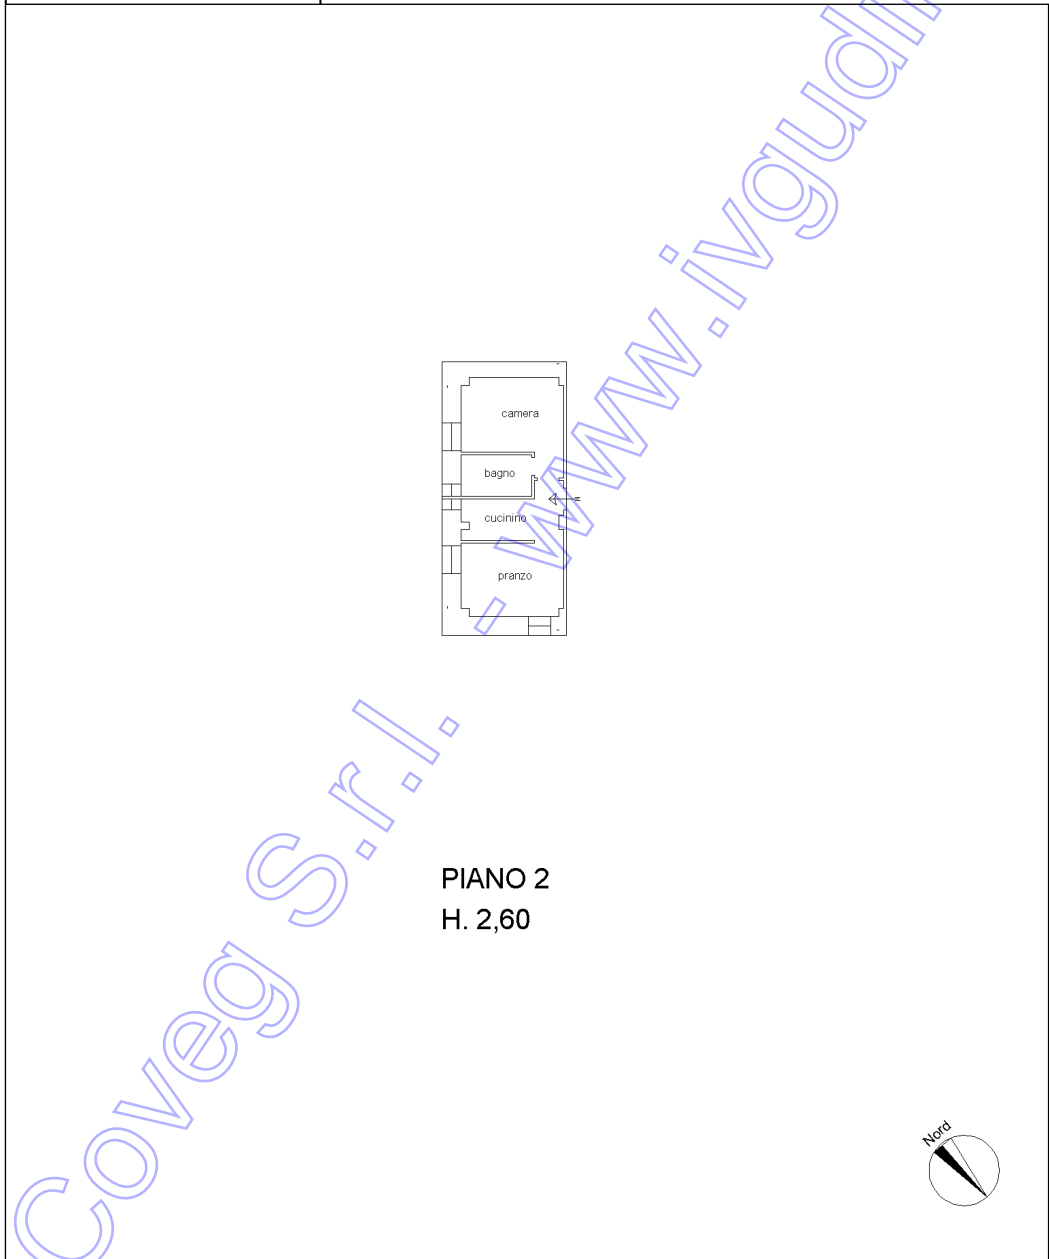

PIANO 2  
H. 2,60

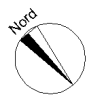


Coveg S.r.l.

**Agenzia delle Entrate  
CATASTO FABBRICATI  
Ufficio Provinciale di  
Udine**

Dichiarazione protocollo n. UD0169933 del 03/11/2022	
Comune di Verzegnis	
Via San Francesco (chiaulis) civ. 12	
Identificativi Catastali:	Compilata da:
Sezione:	Marin Sandro
Foglio: 10	Iscritto all'albo:
Particella: 432	Periti Edili
Subalterno: 6	Prov. Udine N. 1257

Planimetria
Scheda n. 1      Scala 1: 200

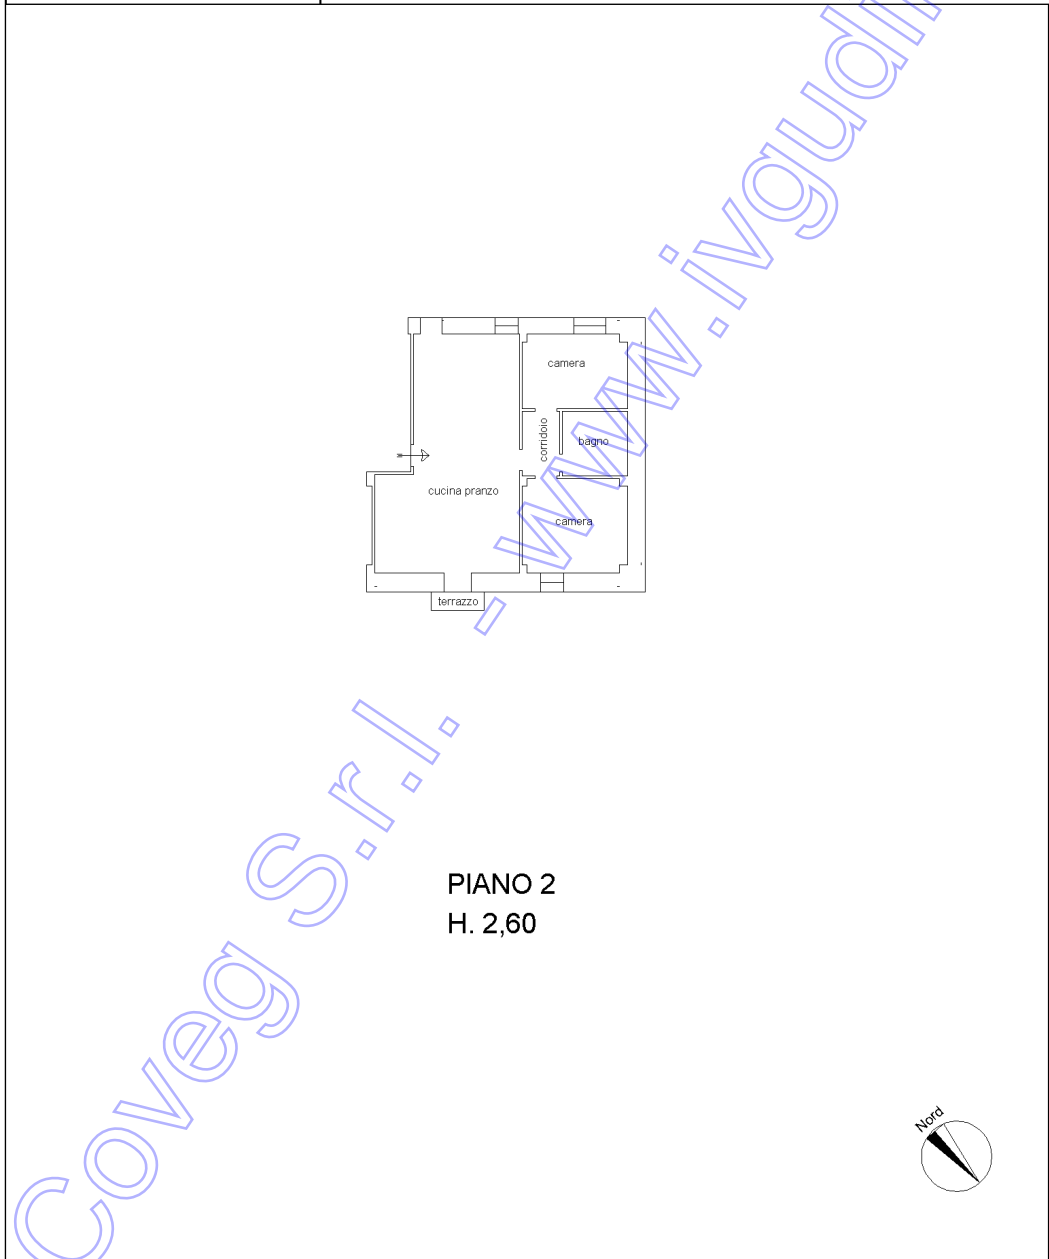

**PIANO 2  
H. 2,60**



Coveg S.r.l.