

Catasto dei Fabbricati - Situazione al 09/07/2018 - Comune di SAN PIETRO VERNOTICO (HN) - Foglio: 24 - Particella: 319 - Subalterno: 0 -  
CONTRADA CAPPETTA piano: T;

MOD. 41/03  
M. 3. Art. 488

MINISTERO DELLE FINANZE  
DIREZIONE GENERALE DEL CATASTO E DEI SERVIZI TECNICI ERARIAI


**NUOVO CATASTO EDILIZIO URBANO**

in attuazione di Legge n. 459  
D.Lgs. n. 112 del 30/06/2008

1<sup>a</sup> STRADA VIC. CAPPETTA

Allegata alla dichiarazione presentata all'Ufficio Tecnico Erariale di BRINDISI

M. 4 (Nuovo Catasto Edilizio Urbano)  
Lit. 200

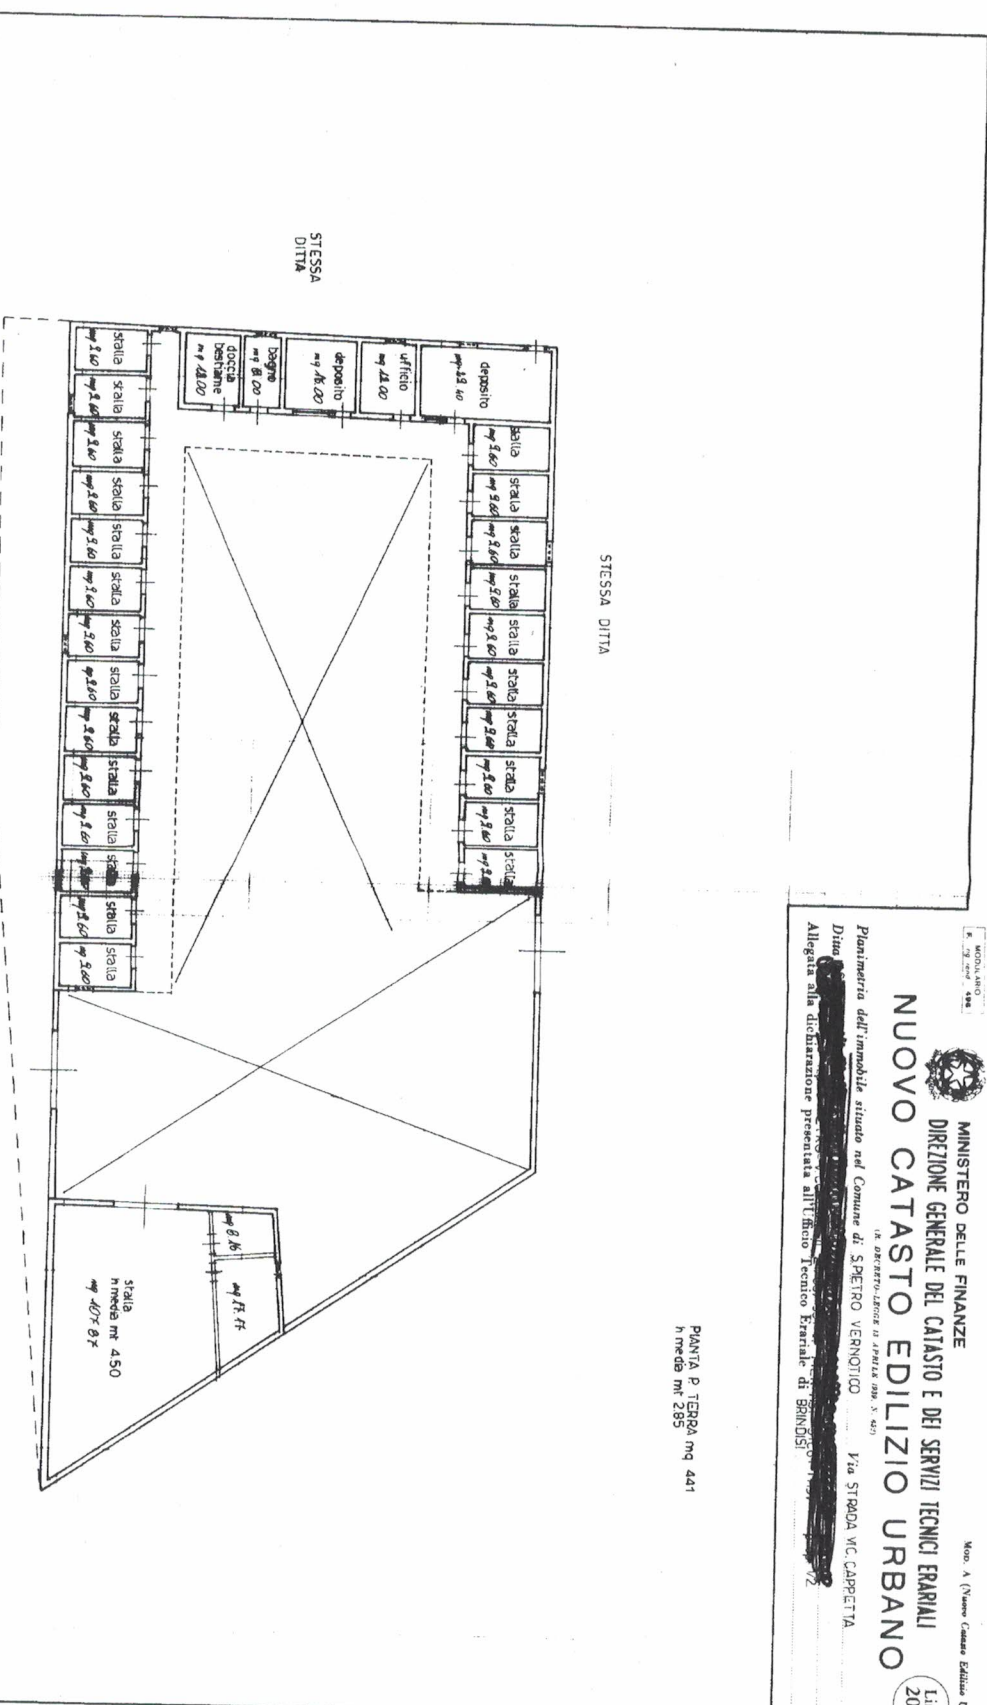

STESSA DITTA

STESSA DITTA

PIANTA P. TERRA mq 441  
h. medie mt 285

DICHIARAZIONE DI  
NUOVA COSTRUZIONE

Genitori  
FG 24 P.LA 319

SPAZIO RISERVATO PER LE ANNOTAZIONI D'UFFICIO

DATA 21 FEB. 1997

PROF. N° A. 260/97



07248180

Completata dal GEOM. GESUE' MAURIZIO

Inscritto all'Albo dei GEOMETRI  
della Provincia di BRINDISI N. 958

Firma

ORIENTAMENTO  
NORD



SCALA DI 1:200



Comune: SAN PIETRO VERNOTICO  
Foglio: 24  
Scala originale: 1:2000  
Dimensione cornice: 534.000 x 378.000 metri  
9-Lug-2018 11:17:55  
Prot. n. 197307/2018