

MODULARIO  
F. rig. rend. 497




MINISTERO DELLE FINANZE  
DIREZIONE GENERALE DEL CATASTO E DEI SS.TT.EE.  
**CATASTO EDILIZIO URBANO** (RDL 13-4-1939, n. 652)

MOD. **BN** (CEU)

LIRE  
**250**

Planimetria di u.i.u. in Comune di ANZIO via DELLE MARGHERITE civ. S.N.C.

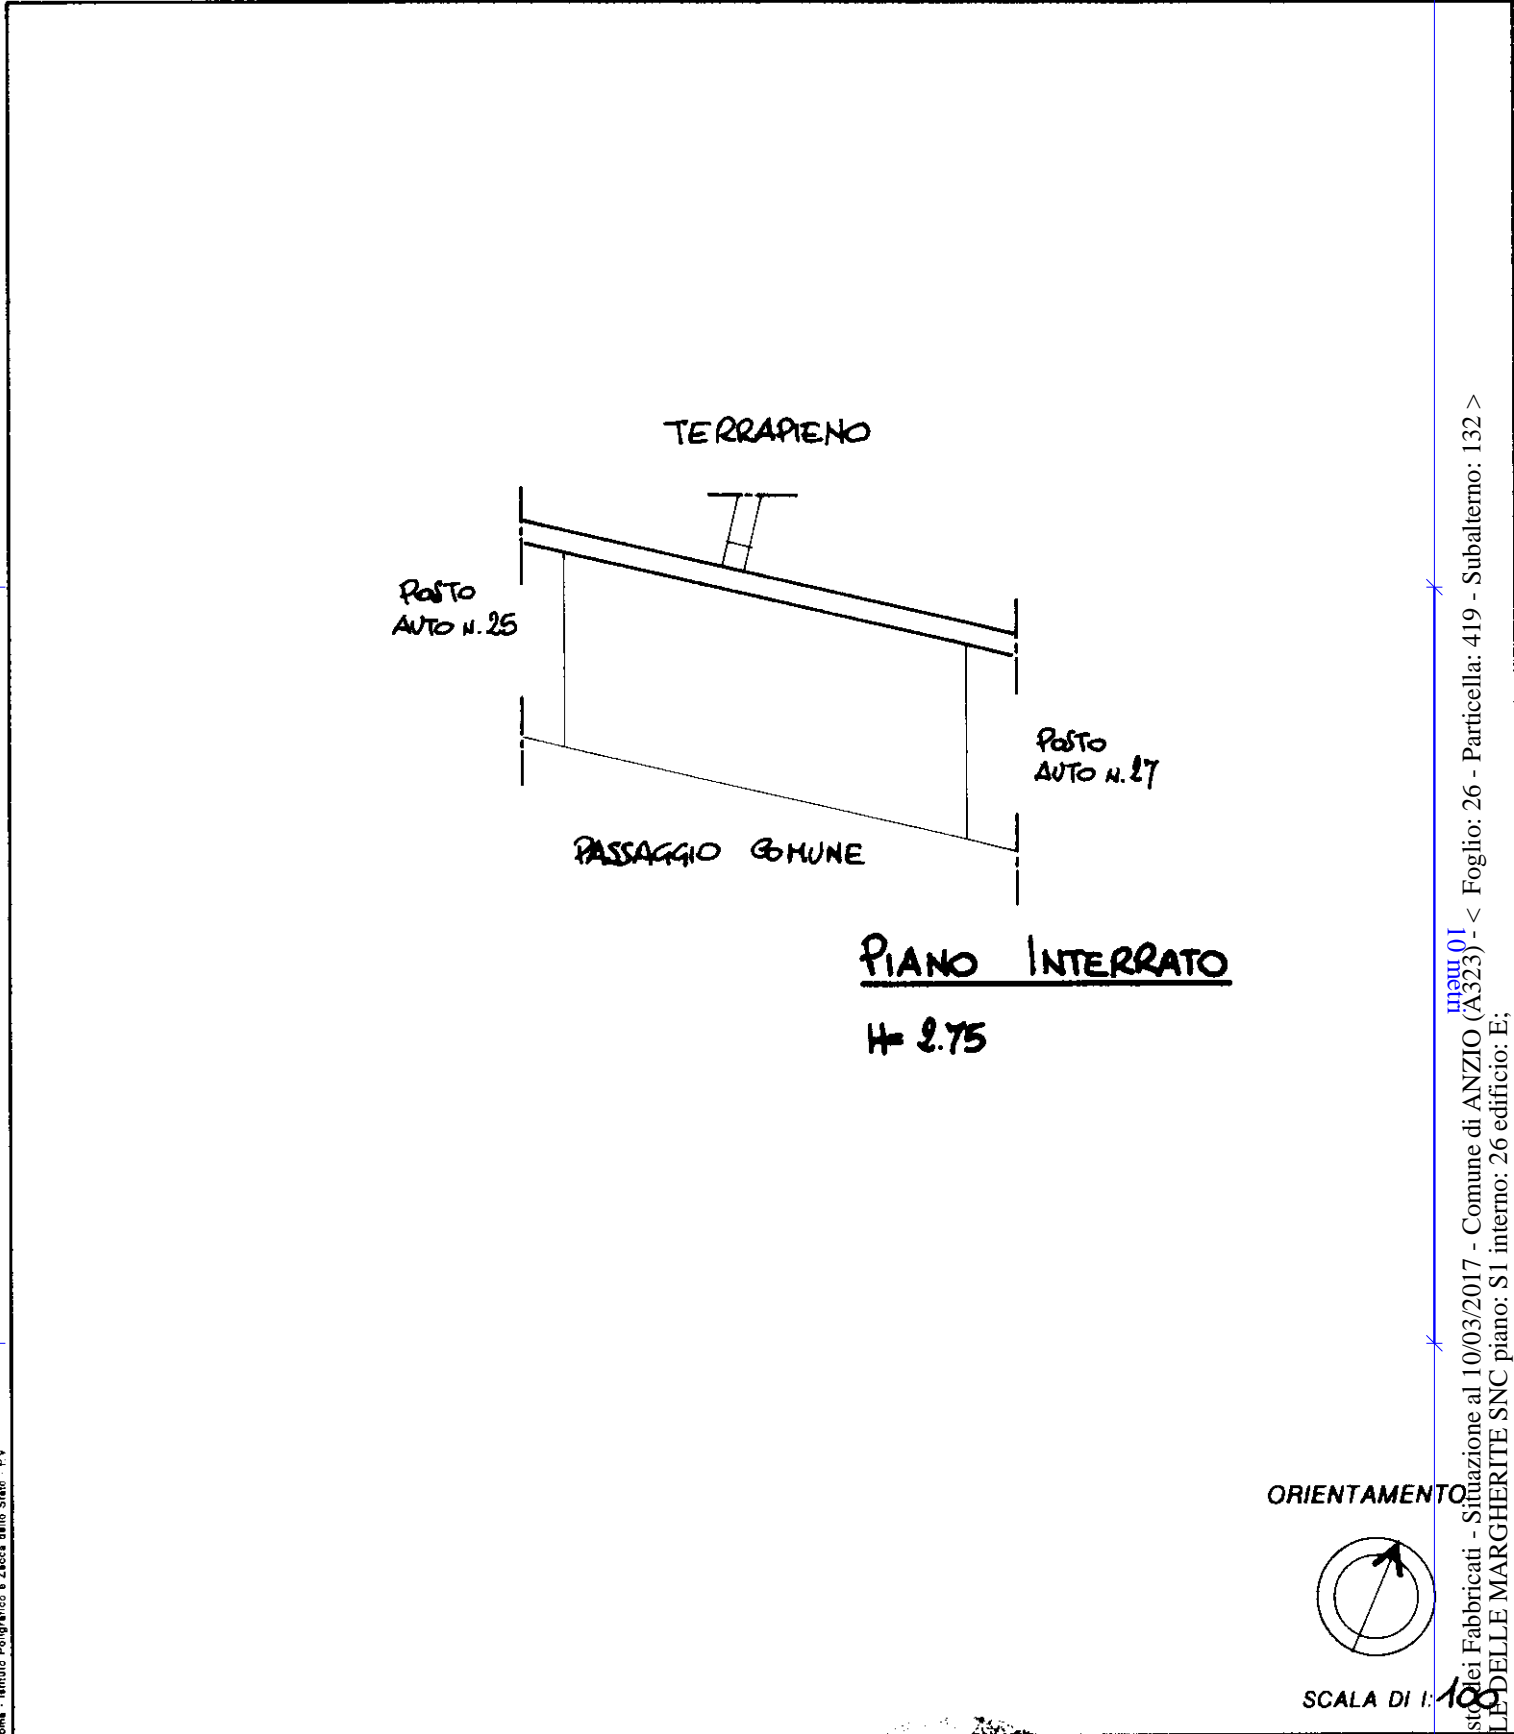

Catasto dei Fabbricati - Situazione al 10/03/2017 - Comune di ANZIO (AS23) - < Foglio: 26 - Particella: 419 - Subalterno: 132 >  
VIALE DELLE MARGHERITE SNC piano: S1 interno: 26 edificio: E;

Dichiarazione di N.C.   
Ultima planimetria

Compilata dal **L'ARCHITETTO**  
(Titolo, cognome e nome)  
**LIMONI GIOVANNI**  
gli **ARCHITETTI**  
della provincia di **ROMA**  
data ..... Firma *Limoni Giovanni*

RISERVATO ALL'UFFICIO

Data presentazione: 22/06/1989 - Data: 10/03/2017 - n. T117377 - Richiedente: MLEGPP60A27A449B  
Totale scale: 1 - Formato di acquisizione: A4(210x297) - Formato stampa: A4(210x297)  
n. 419 sub 132

Roma - Istituto Poligrafico e Zecca dello Stato - P.V.