

MODULARIO
F. rig. rend. 487




MINISTERO DELLE FINANZE
DIREZIONE GENERALE DEL CATASTO E DEI SS.TT.EE.
CATASTO EDILIZIO URBANO (RDL 13-4-1939, n. 652)

MOD. BN (CEU)

LIRE
250


Planimetria di u.r.u. in Comune di ANZIO via DELLE MARGHERITE civ. S.N.C.

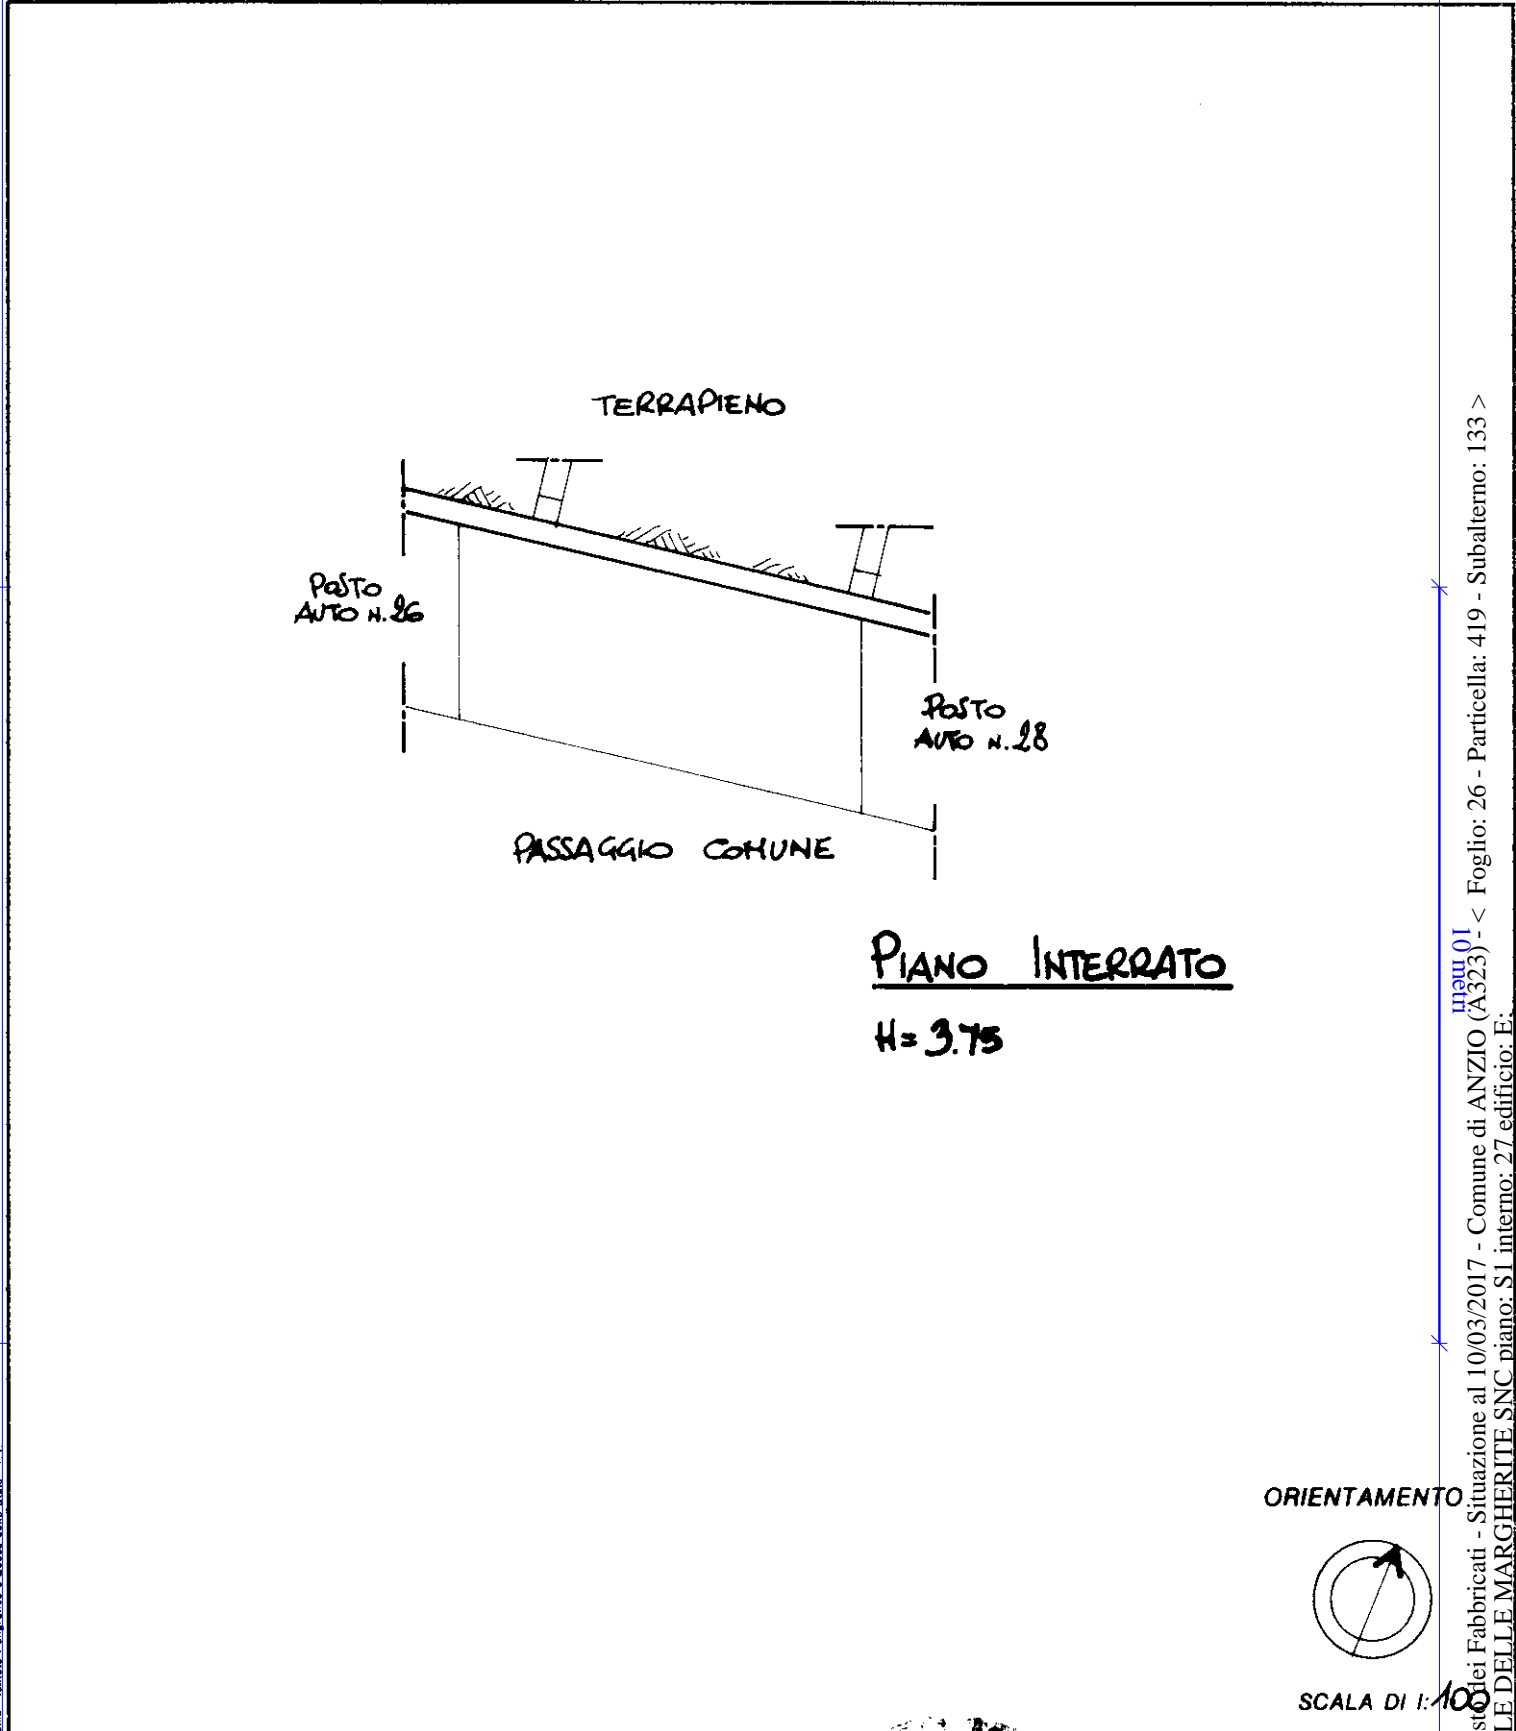

PIANO INTERRATO

H = 3.75

ORIENTAMENTO

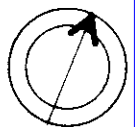

SCALA DI 1:100

Dichiarazione di N.C.
Ultima planimetria in atti

Compilata dal L'ARCHITETTO
(Titolo, cognome e nome)
LIMONI GIOVANNI

RISERVATO ALL'UFFICIO

Data presentazione: 22/06/1989 - Data: 10/03/2017 del n. T123917 - Richiedente: MLEGPP60A27A449B
Totale scale: 1 - Formato di acquisizione: A4(210x297) della provincia di ROMA stampato stampato: A4(210x297)

data Firma [Signature]

Catasto dei Fabbricati - Situazione al 10/03/2017 - Comune di ANZIO (A323) - < Foglio: 26 - Particella: 419 - Subalterno: 133 >
VIALE DELLE MARGHERITE, SNC piano: S1 interno: 27 edificio: E.

Roma - Istituto Poligrafico e Zecca dello Stato - P.V.