


ALLEGATO N° 7

RILIEVO E DOCUMENTAZIONE FOTOGRAFICA

IL CONSULENTE TECNICO D'UFFICIO

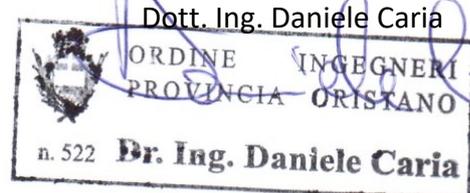

Planimetria Generale - Rilievo fotografico

Scala 1: 200



foto n. 3

Via Lombardia

Ingresso carrabile
alle pertinenze
dell'immobile 1

Ingresso pedonale
all'immobile 2


Ingresso carrabile
all'immobile 1



foto n. 1



foto n. 2

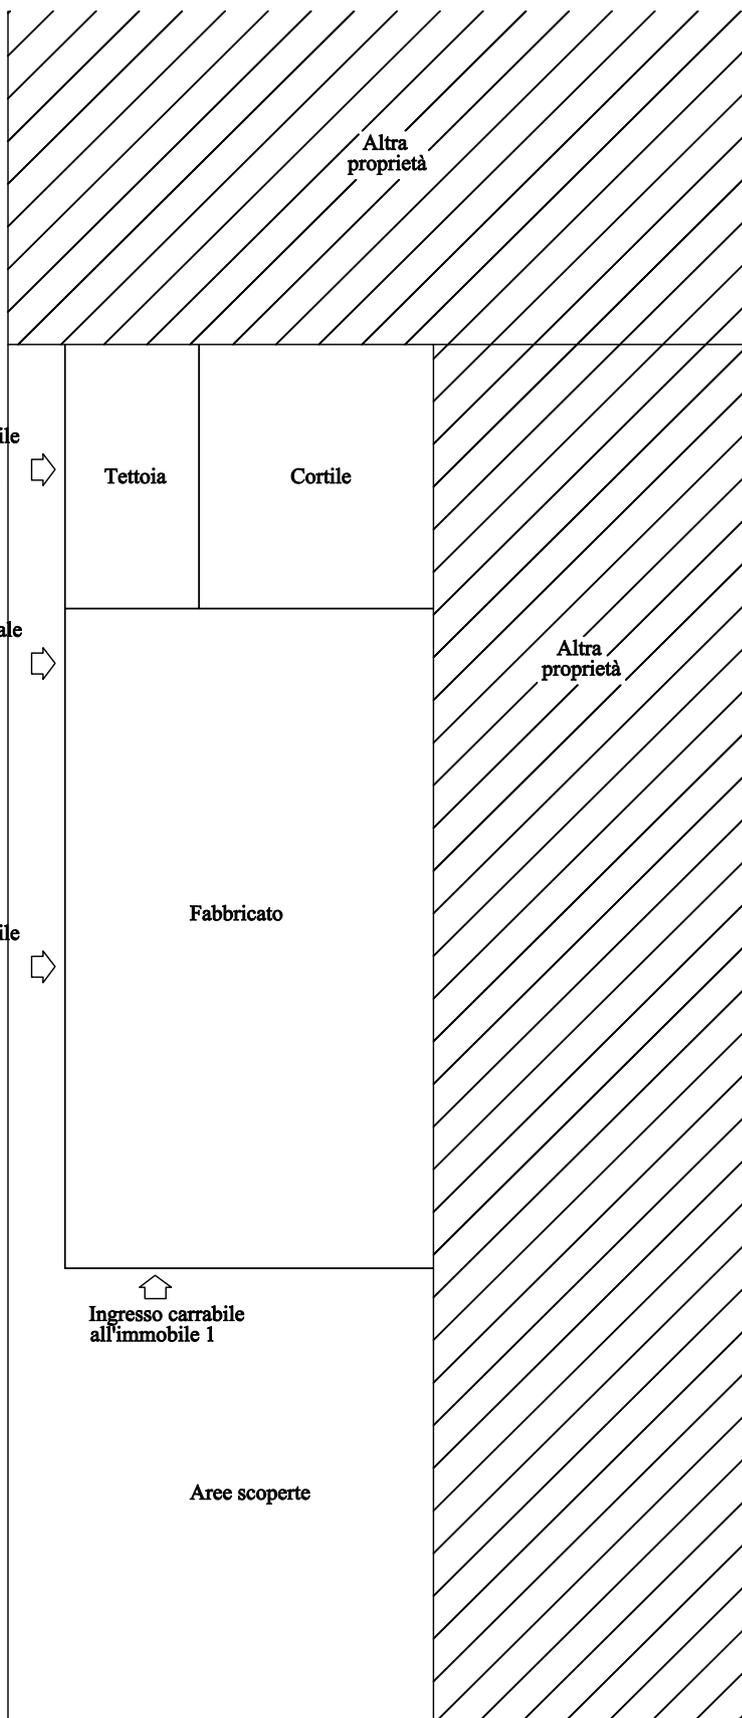

Via Carducci



foto 1 – Prospetto fronte Via Carducci



foto 2 – Prospetto fronte Via Lombardia



foto 3 – Prospetto posteriore

Pianta dell'immobile n. 1 - Rilievo fotografico

Scala 1: 100

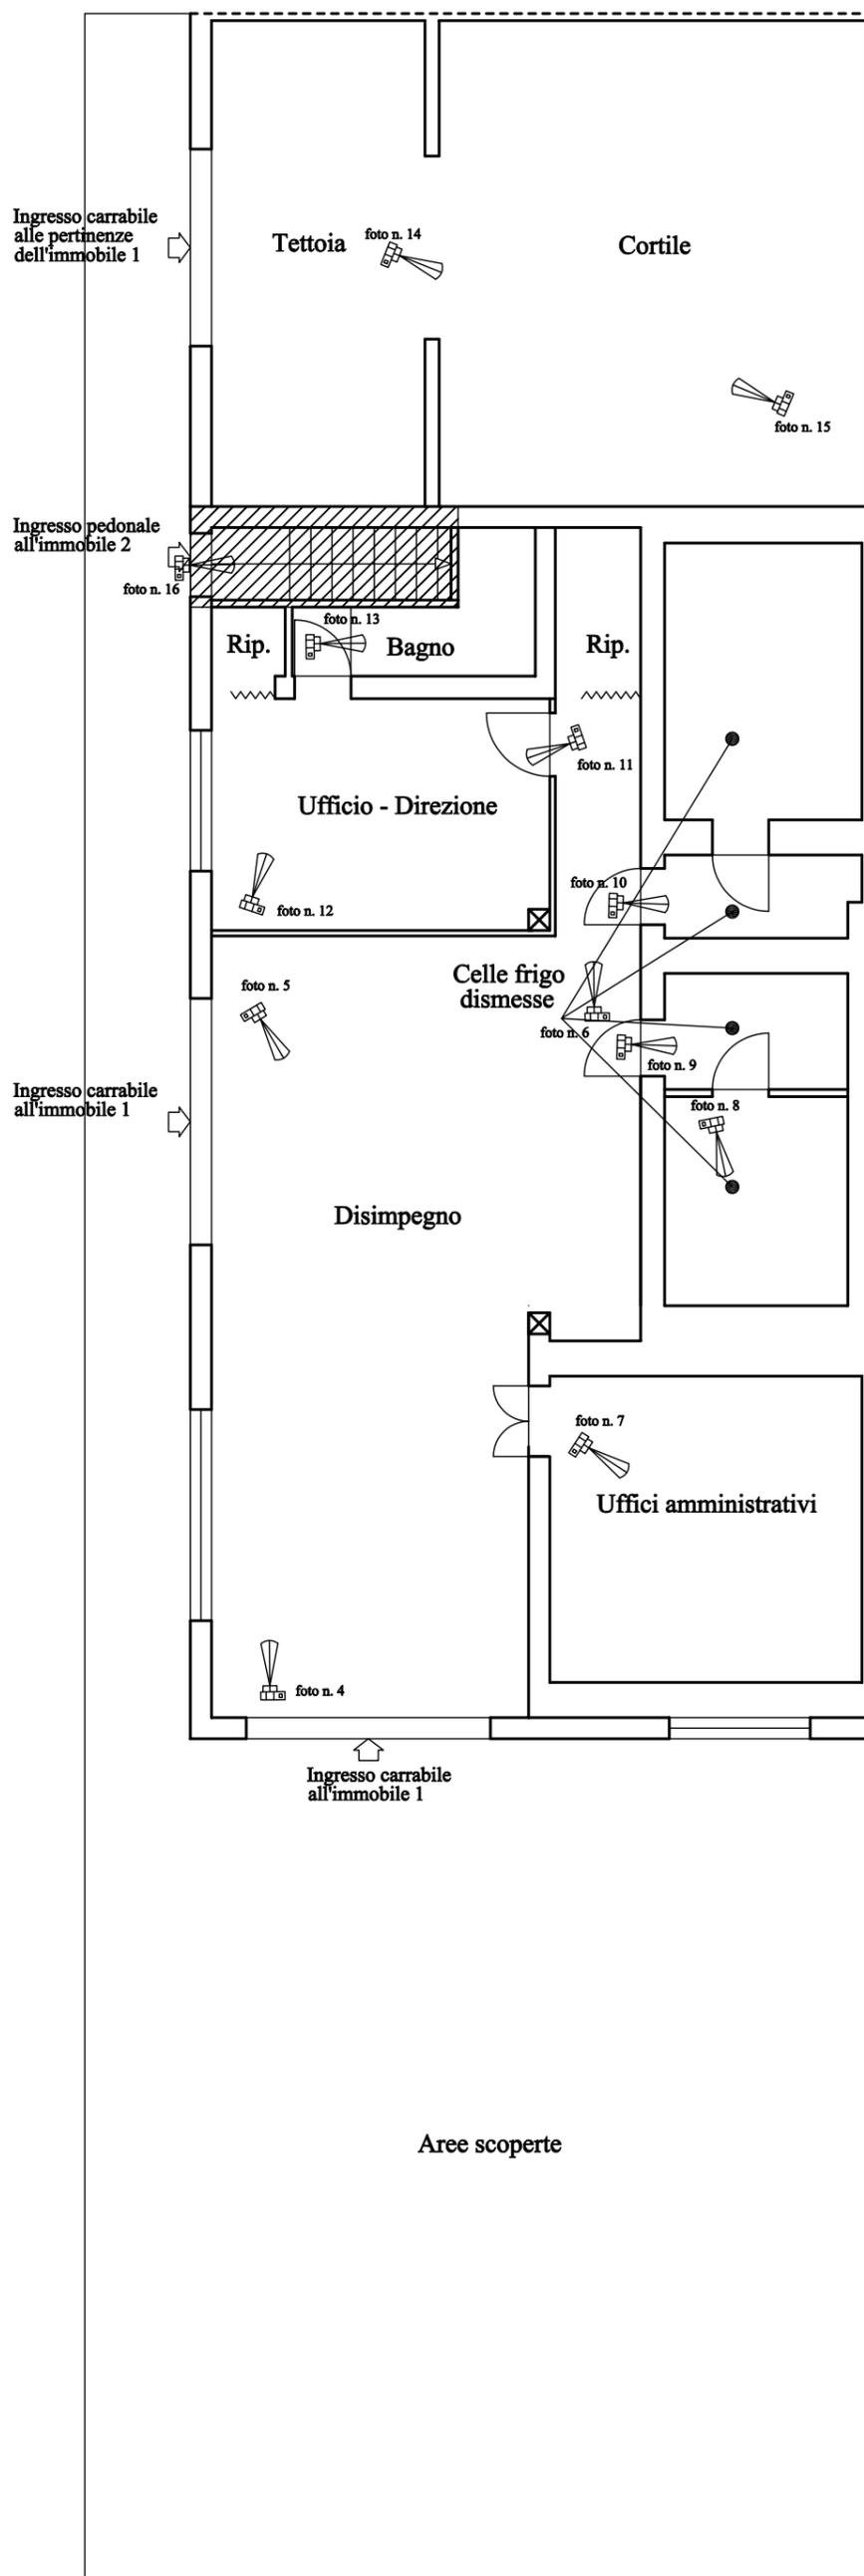




foto 4 – Disimpegno



foto 5 – Disimpegno (seconda vista)



foto 6 – Disimpegno (terza vista)

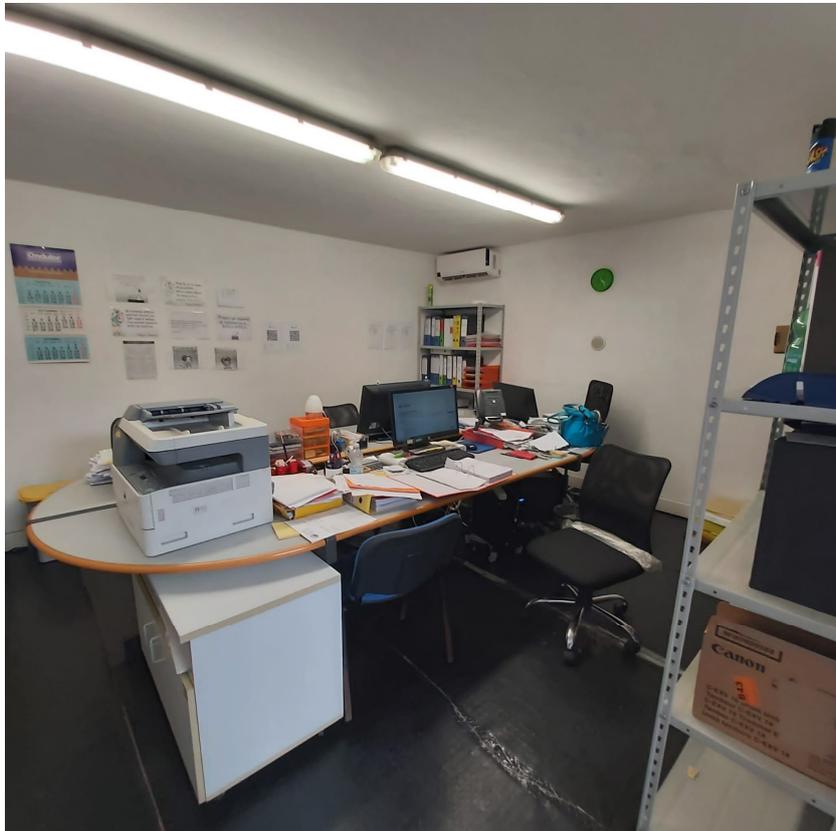


foto 7 – Uffici amministrativi



foto 8 – Cella frigo dismessa adibita a deposito



foto 9 – Porzione di cella frigo dismessa adibita a punto vendita

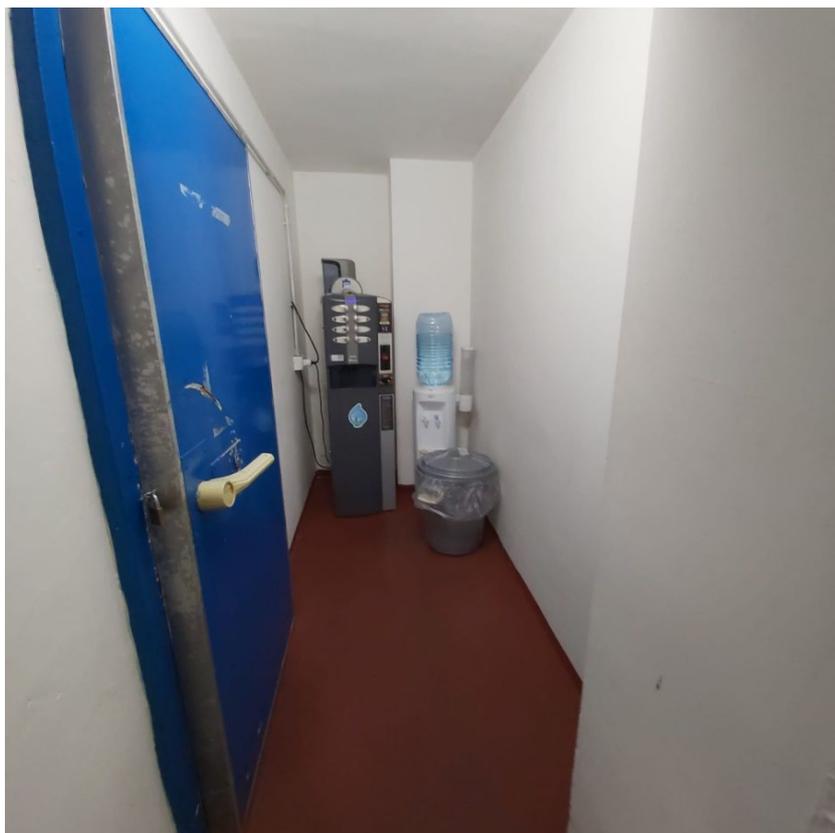


foto 10 – Cella frigo dismessa adibita a zona ristoro



foto 11 – Ufficio - Direzione



foto 12 – Ufficio – Direzione (seconda vista)



foto 13 –Bagno




foto 14 – Cortile



foto 15 – Tettoia

Pianta dell'immobile n.2 - Rilievo fotografico

Scala 1: 100

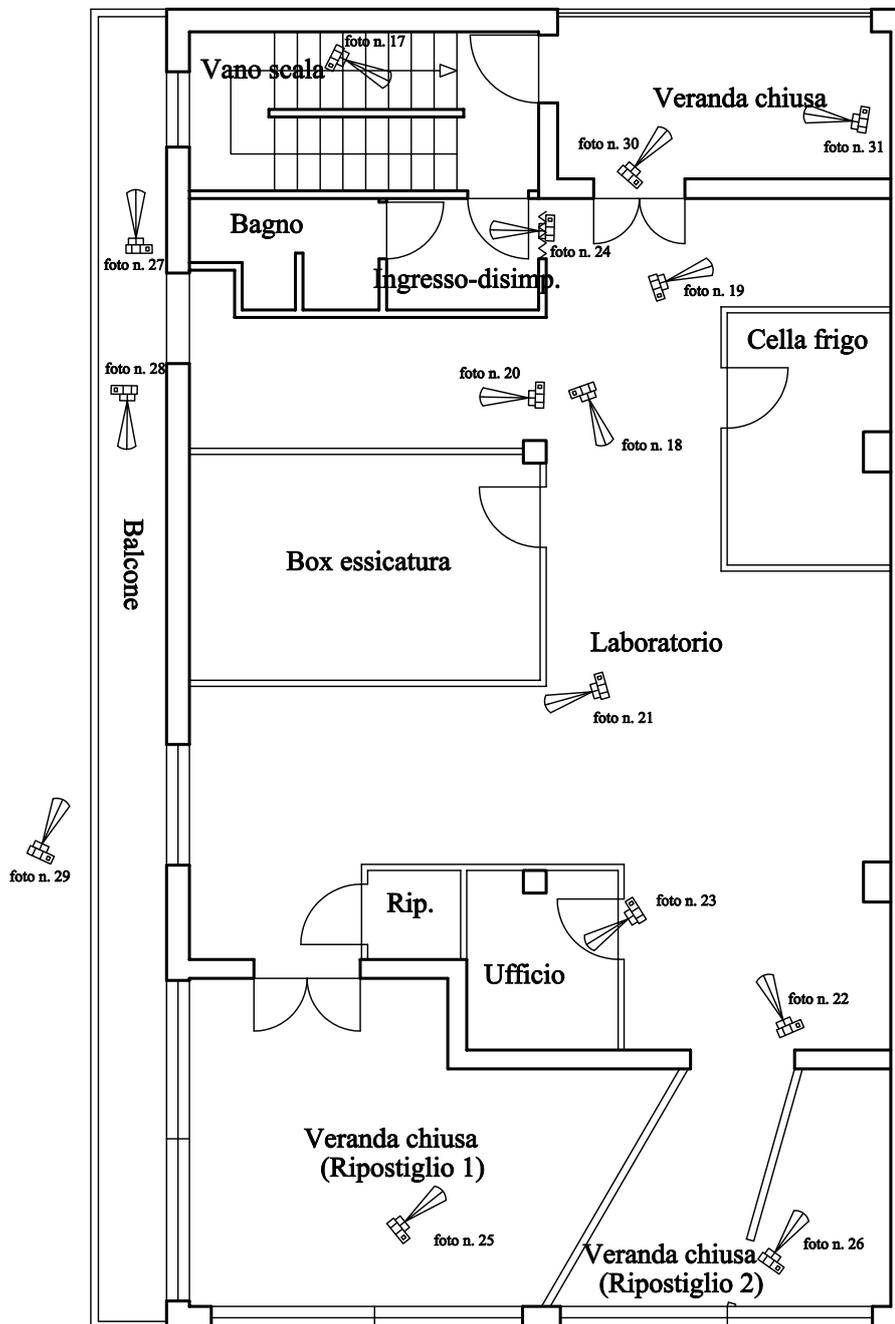

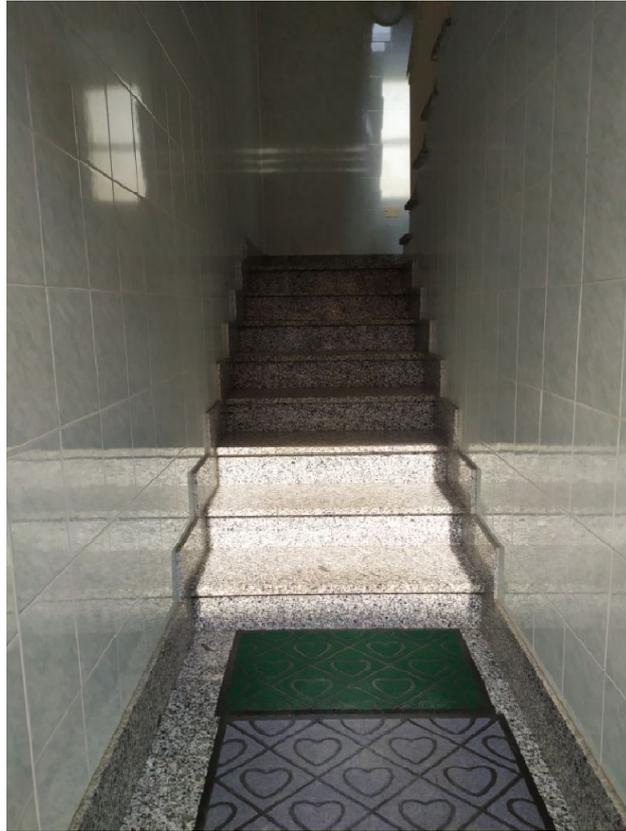


foto 16 – Vano scala



foto 17 – Vano scala (seconda vista)



foto 18 – Laboratorio



foto 19 – Laboratorio (seconda vista)



foto 20 – Laboratorio (terza vista)



foto 21 – Laboratorio (quarta vista)



foto 22 – Laboratorio (quinta vista)



foto 23 – Ufficio



foto 24 – Bagno



foto 25 – Veranda chiusa (Ripostiglio 1)



foto 26 – Veranda chiusa (Ripostiglio 2)



foto 27 – Balcone



foto 28 – Balcone (seconda vista)

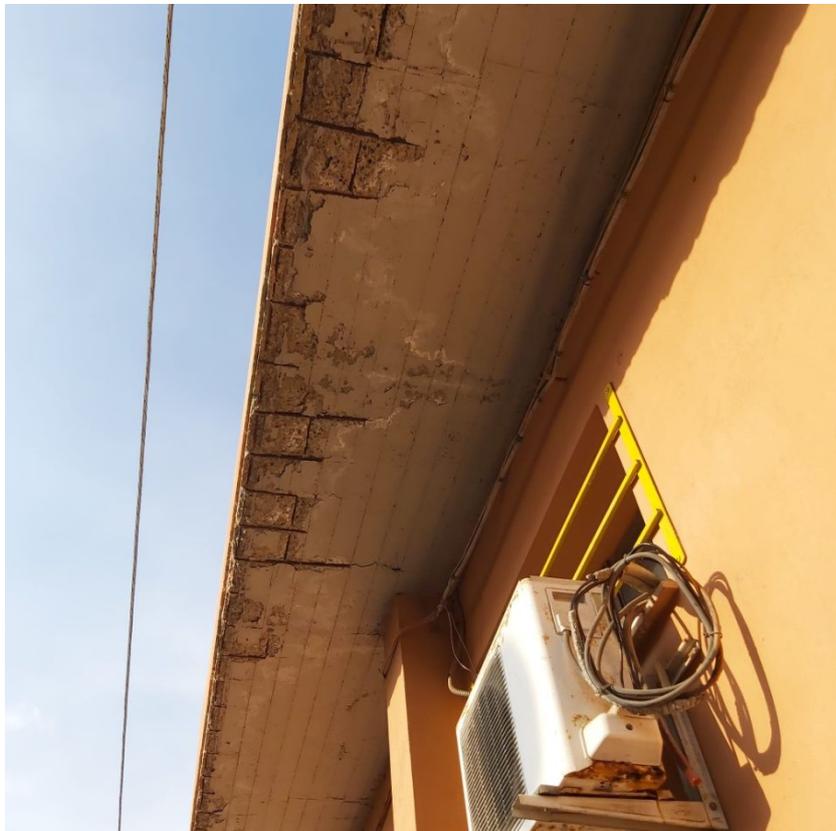


foto 29 – Balcone (terza vista)



foto 30 – Veranda chiusa



foto 31 – Veranda chiusa (seconda vista)