



RILIEVO DELLO STATO ATTUALE DEI LUOGHI

COMUNE DI NAPOLI - PONTICELLI

VIA ARGINE, 879 - PIANO PRIMO - in C.F.: SEZ. PON., F. 9, p.la 550, sub 5 - rapp. 1:100
E CANTINOLA (5) SITA AL PIANO S1

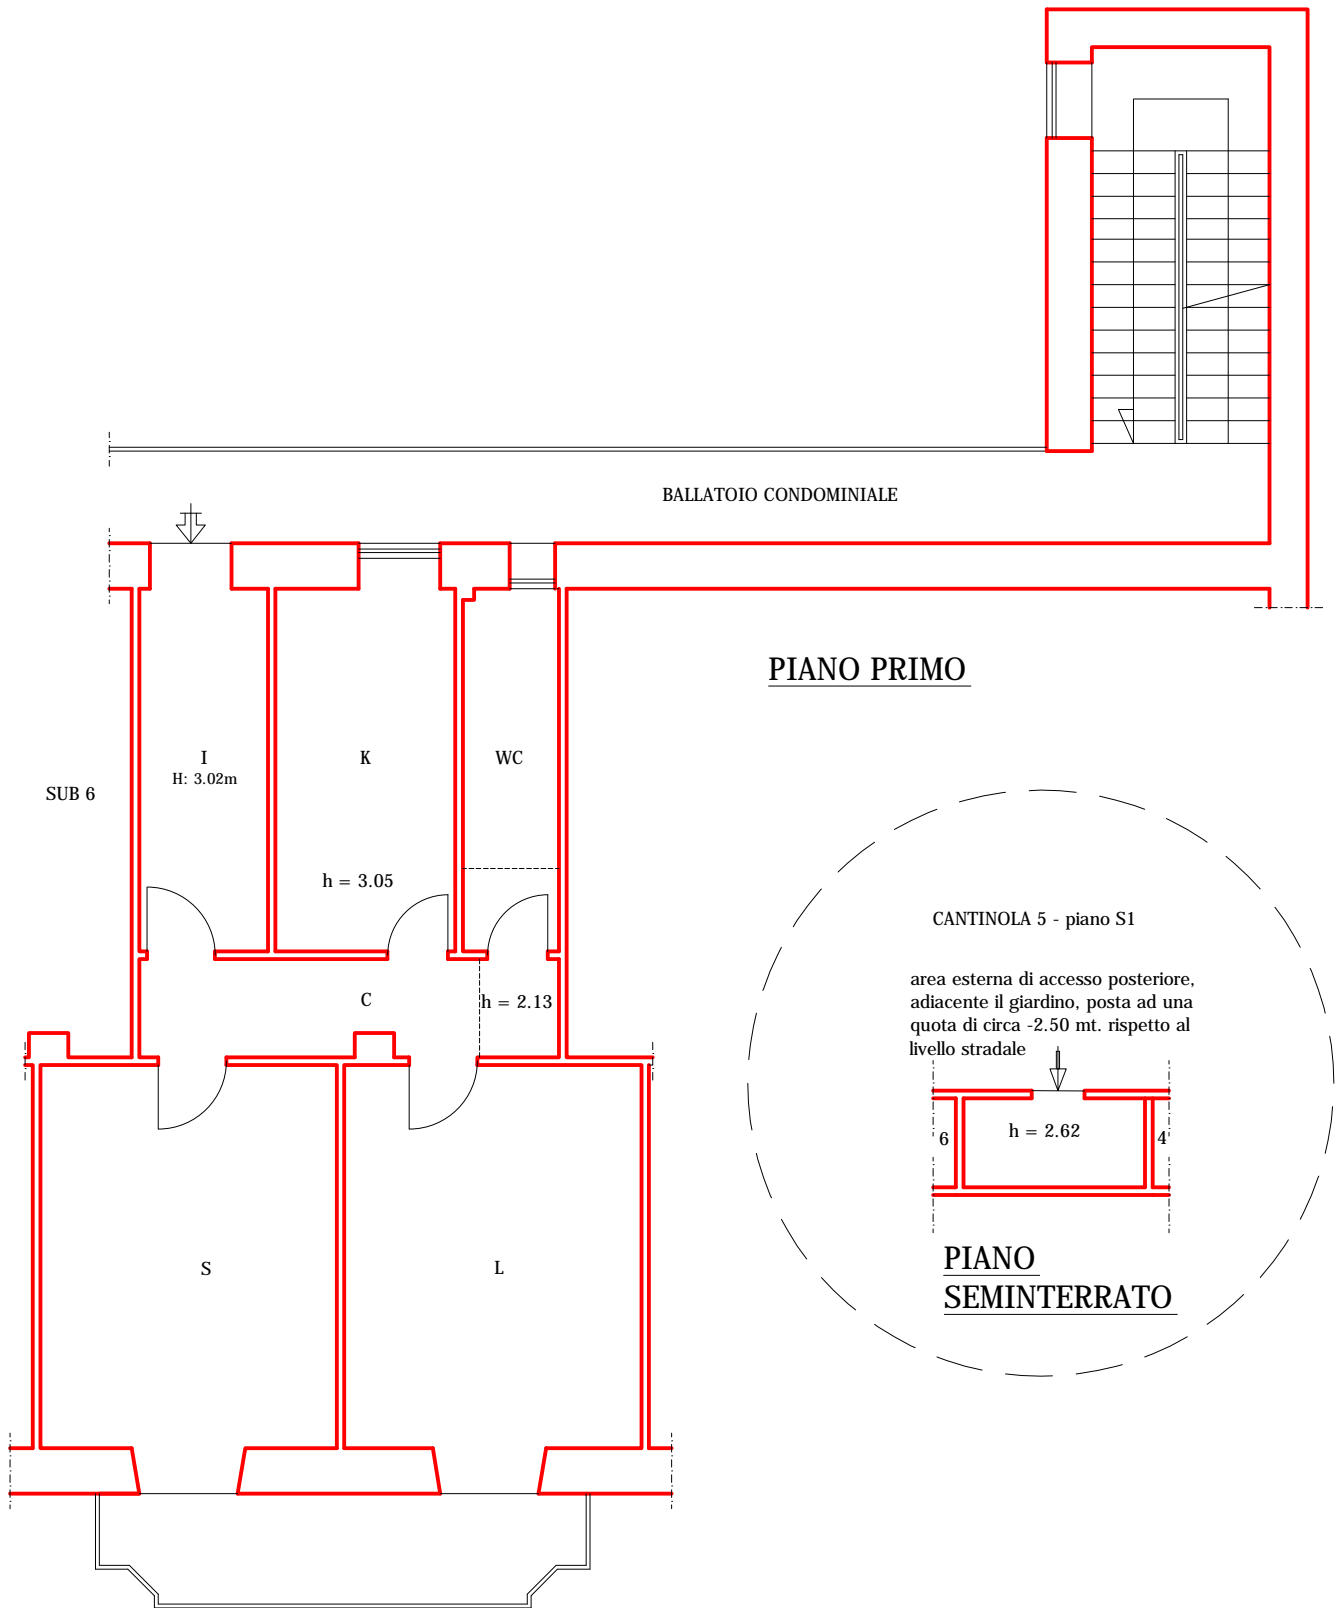

PIAZZALE ADIACENTE VIA
ARGINE

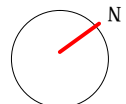

1 mt.