

Allegato 1 - Proc. 13/2023 RGE Tribunale di Isernia

- Planimetrie con coni ottici
- Documentazione fotografica



Compendio pignorato - Comune di Monteroduni (IS):

Foglio 8 p.la 770 sub 13 (ex sub 7) - Bar tabacchi
Foglio 8 p.la 770 sub 12 - Abitazione
Foglio 8 p.la 752 sub 2 - Area urbana


Strada per Monteroduni paese

Ferrovia Venafrò - Campobasso

Compendio pignorato

Strada Statale 85 Venafrana


Foglio 8 p.la 770 sub 13 - categoria C1
Foglio 8 p.la 752 sub 2 - categoria F1
Planimetria scala 1:200

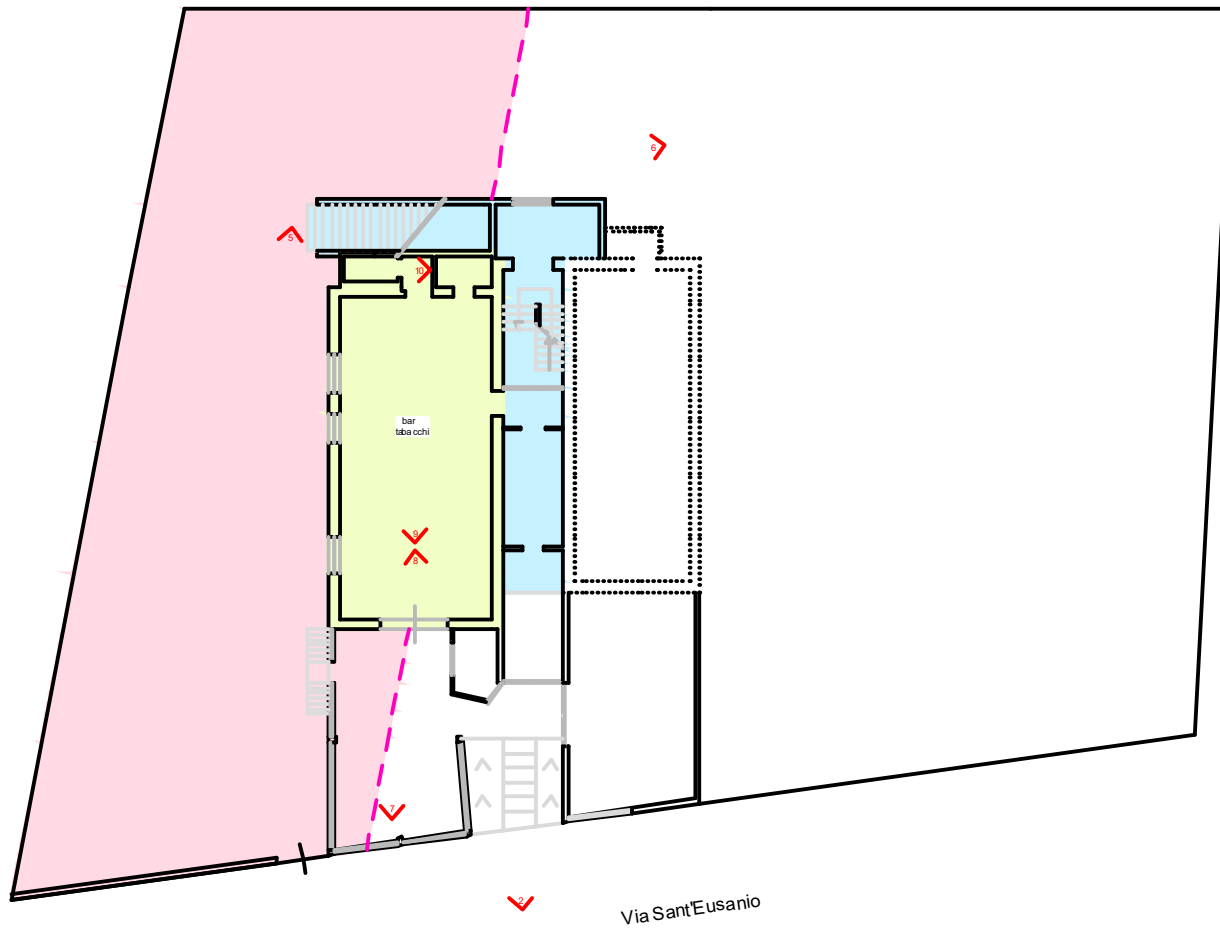

- Foglio 8 p.la 770 sub 13 - Cat. C1
- Foglio 8 p.la 752 sub 2 - Cat. F1
- Foglio 8 p.la 770 sub 12 - Cat. A4
- Parti comuni - B.C.N.C.

Le zone non campite appartengono ad immobili non compresi nel compendio pignorato

Foglio 8 p.IIa 770 sub 12 - categoria A4
 Planimetrie scala 1:200

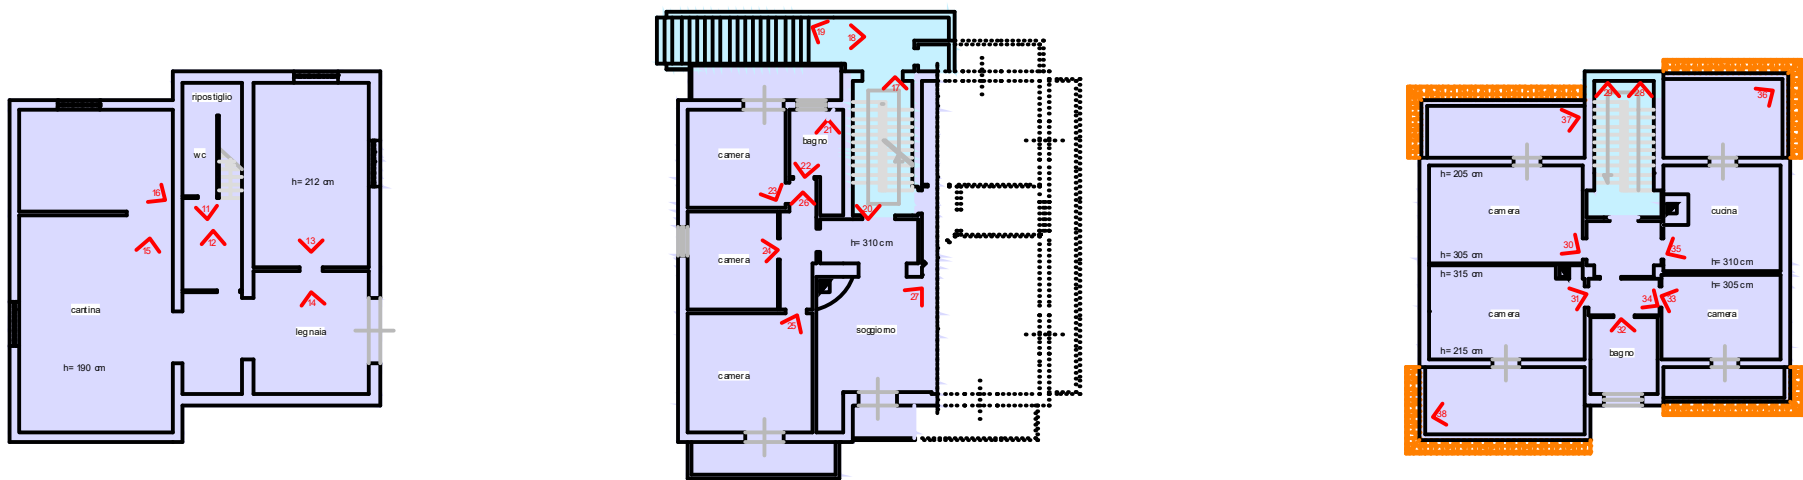

- Foglio 8 p.IIa 770 sub 13 - Cat. C1
- Foglio 8 p.IIa 752 sub 2 - Cat. F1
- Foglio 8 p.IIa 770 sub 12 - Cat. A4
- Parti comuni - B.C.N.C.

Le zone non campite appartengono ad immobili non compresi nel compendio pignorato



1



4



7



10




2



5



8

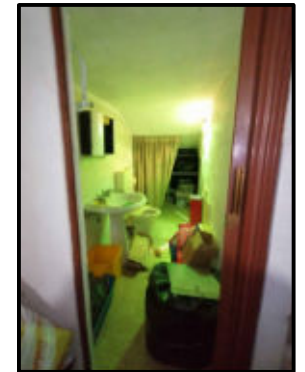


11



3



6

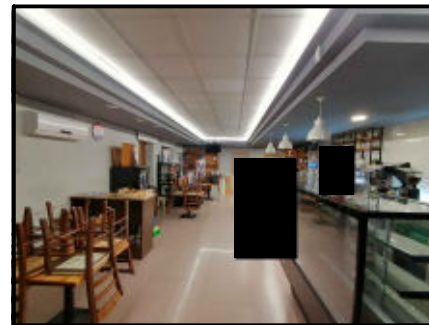

9



12



13



16




19




22



14

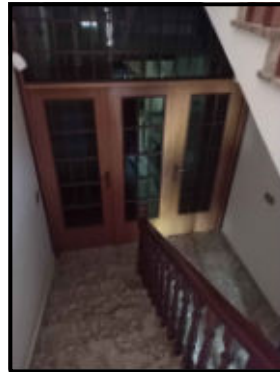


17

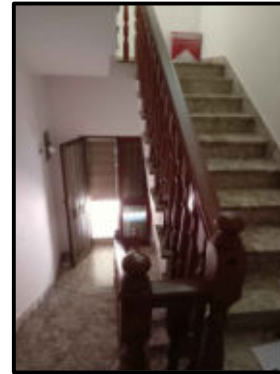

20



23

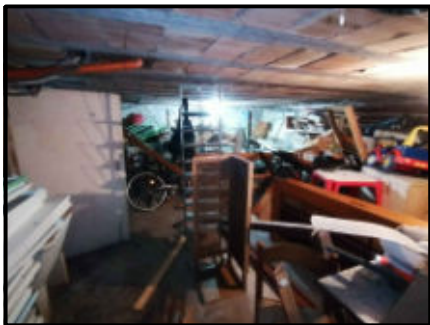


15



18




21

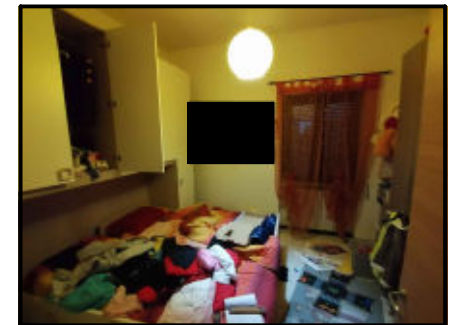

24



25

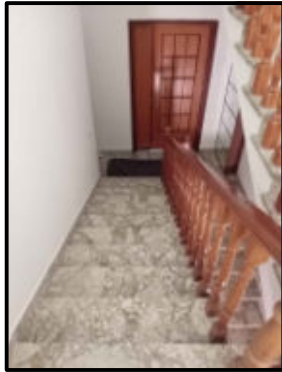

28




31




34



35

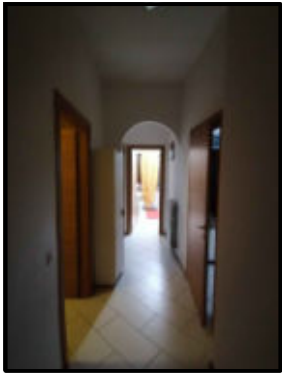

26

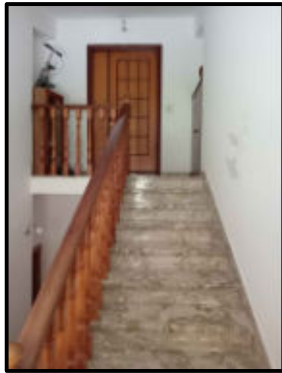


29




32



36

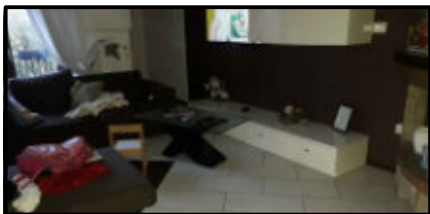

27

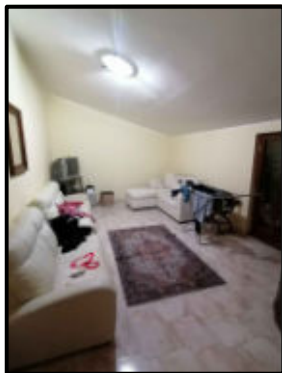

30



33



37



38