


PIANTA PIANO TERRA STATO DI FATTO

H= MT. 3,10

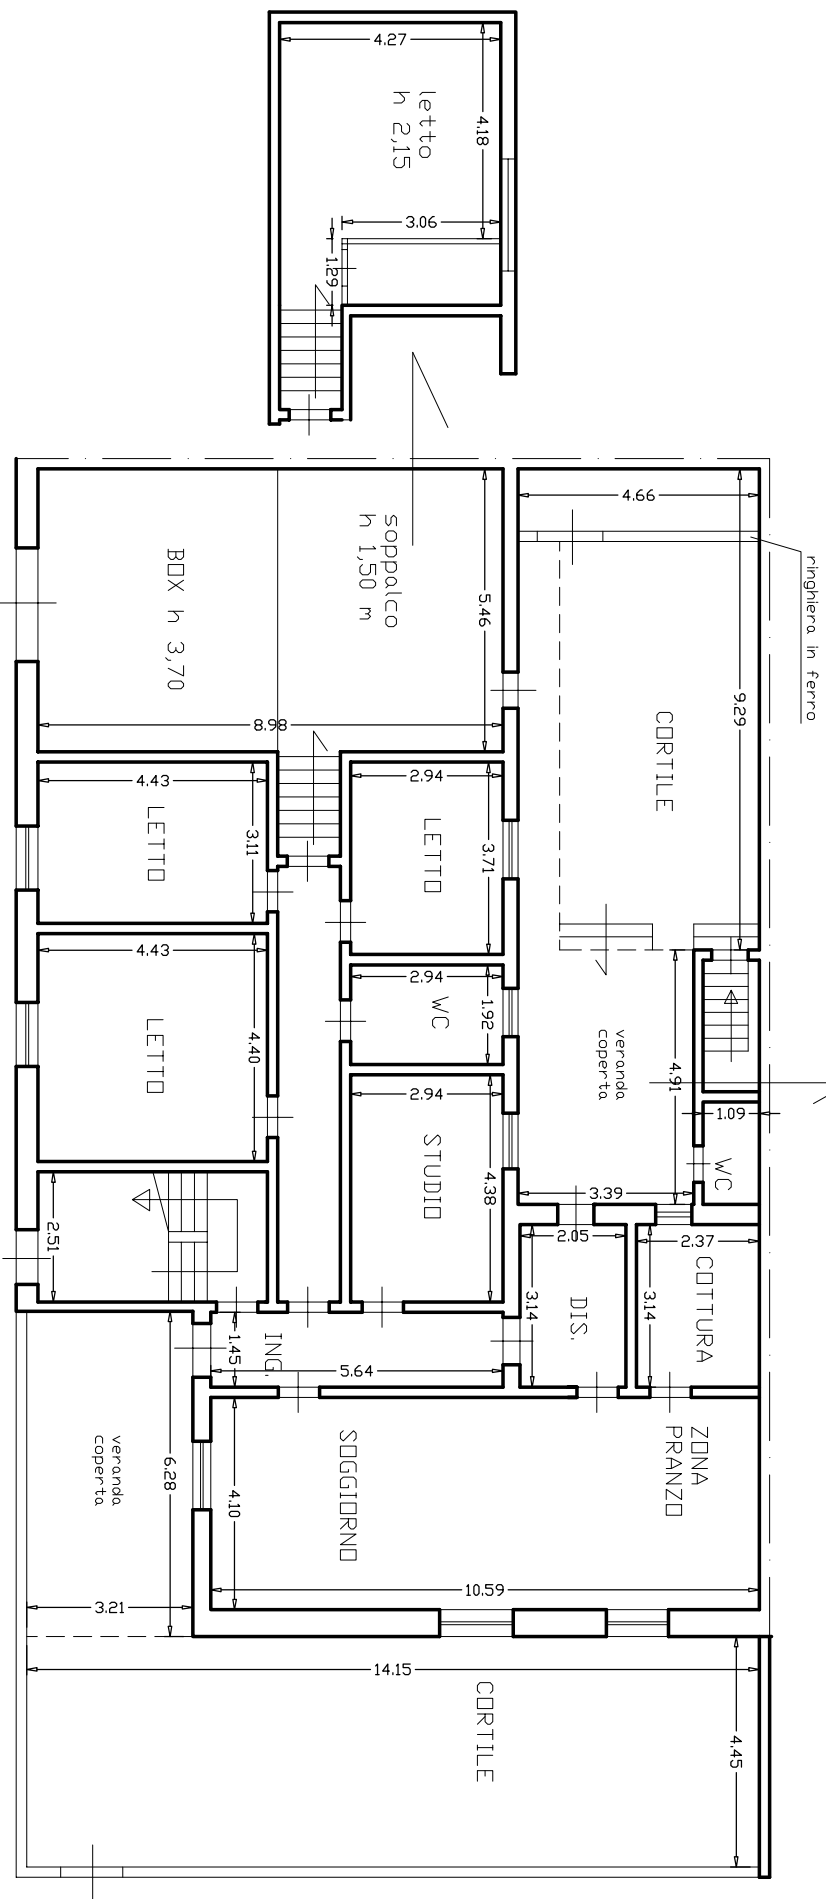

VIA ADRIANO 6

NON IN SCALA

VIA DUCA DI GENOVA