


ELABORATO PLANIMETRICO	
Compilato da:	XXXXXXXXXX
Iscritto all'albo:	Geometri
Prov. Lecce	N. 2978

Agenzia del Territorio
CATASTO FABBRICATI
 Ufficio Provinciale di
Lecce

Comune di Melissano		Protocollo n. LE0181853 del 22/03/2007	
Sezione:	Foglio: 12	Particella: 1032	Tipo Mappale n. del
Dimostrazione grafica dei subalterni			Scala 1 : 500

via Gen. Dalla Chiesa

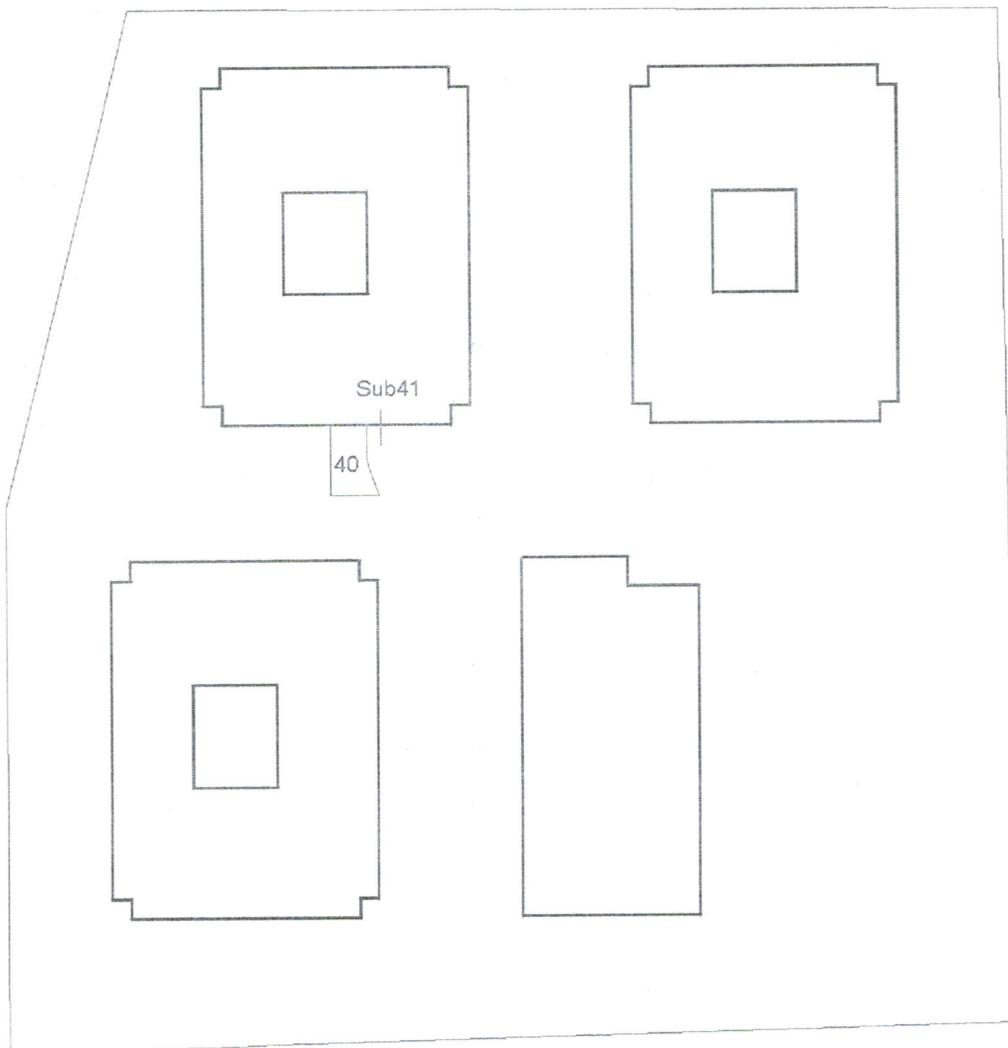

ptc. 1640

ptc. 1639

Piano TERRA



Il Tecnico


Planimetria non attuale

Agenzia del Territorio
CATASTO FABBRICATI
Ufficio Provinciale di
Lecce


ELABORATO PLANIMETRICO
Compilato da:
~~Melissano Antonello~~
Iscritto all'albo:
Geometri
Prov. Lecce N. 2978

Comune di Melissano
Sezione: Foglio: 12 Particella: 1032
Protocollo n. LE0181853 del 22/03/2007
Tipo Mappale n. del

Dimostrazione grafica dei subalterni
Scala 1 : 500

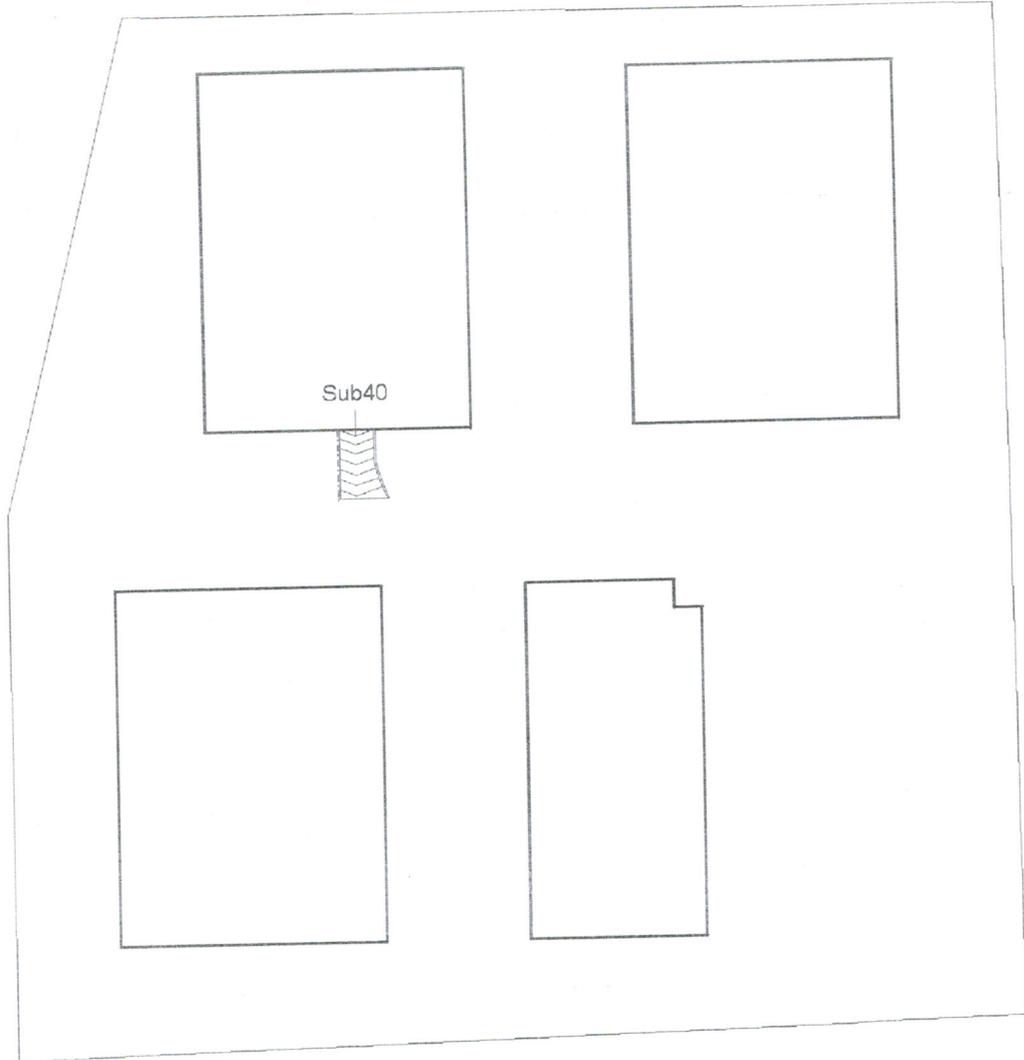

Piano INTERRATO

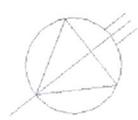

N.

Il Tecnico

Planimetria non attuale

Elaborato Planimetrico - Catasto dei Fabbricati - Situazione al 25/05/2022 - Comune di MELISSANO(F109) - < Foglio 12 Particella 1032 >